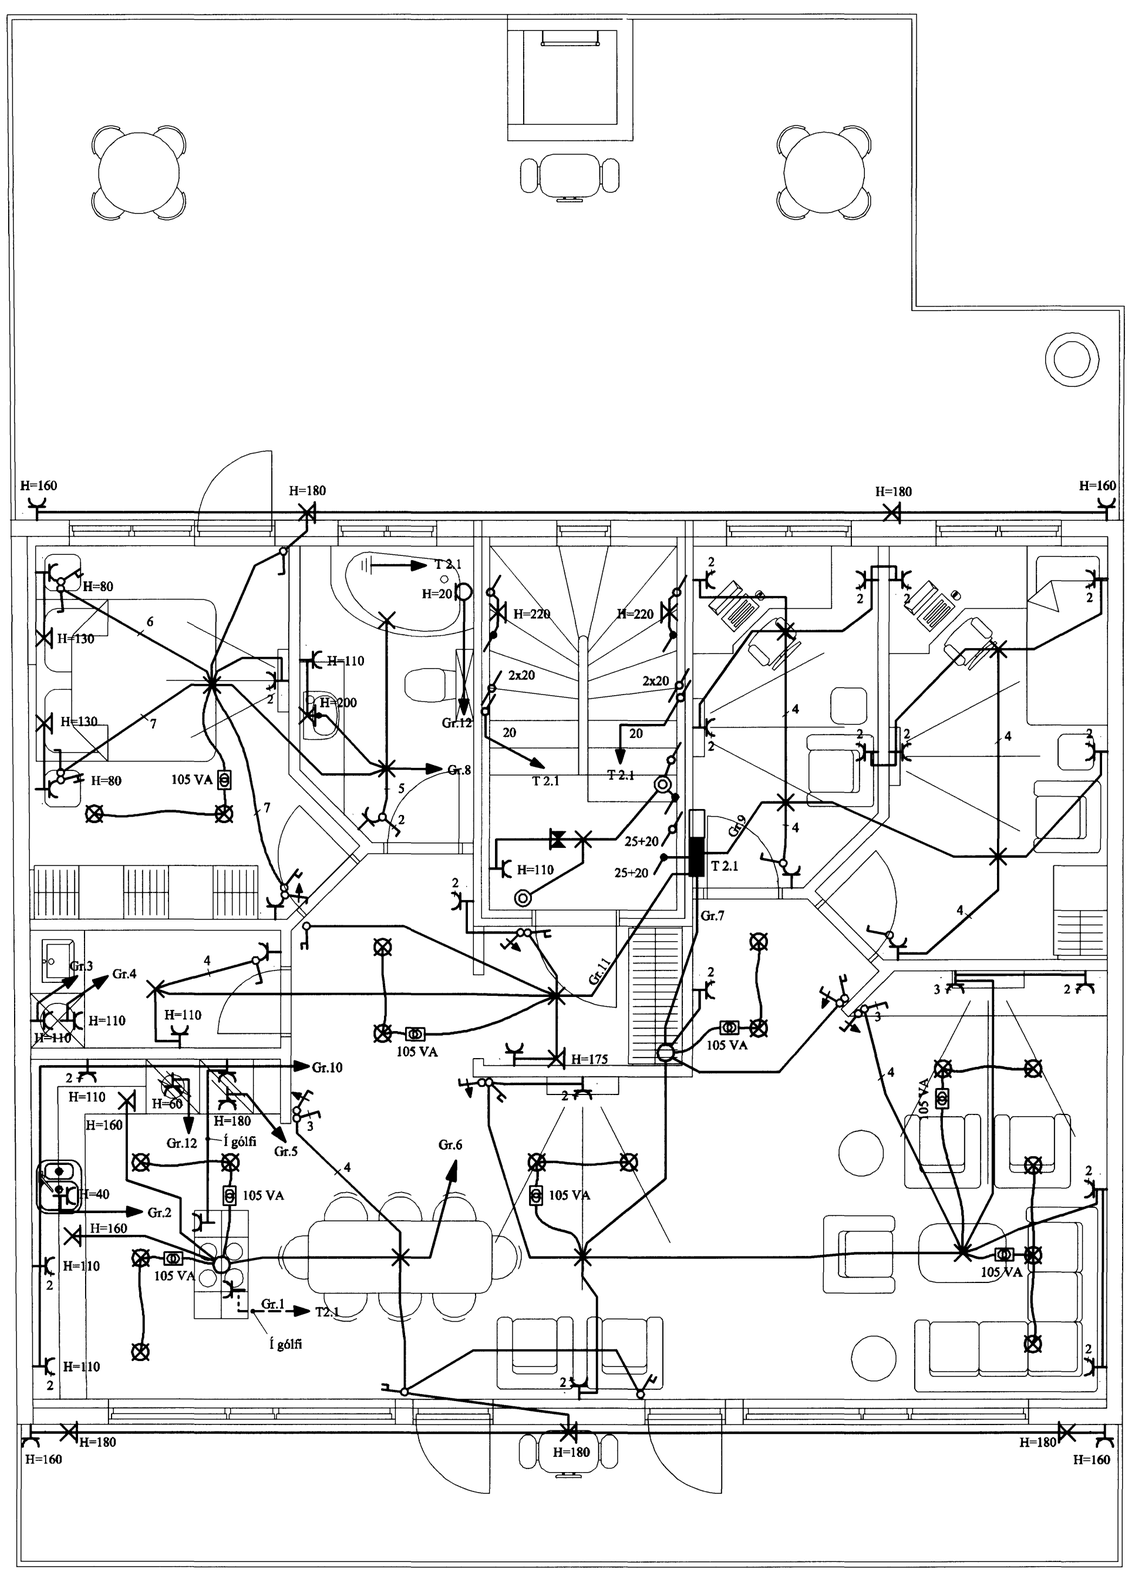

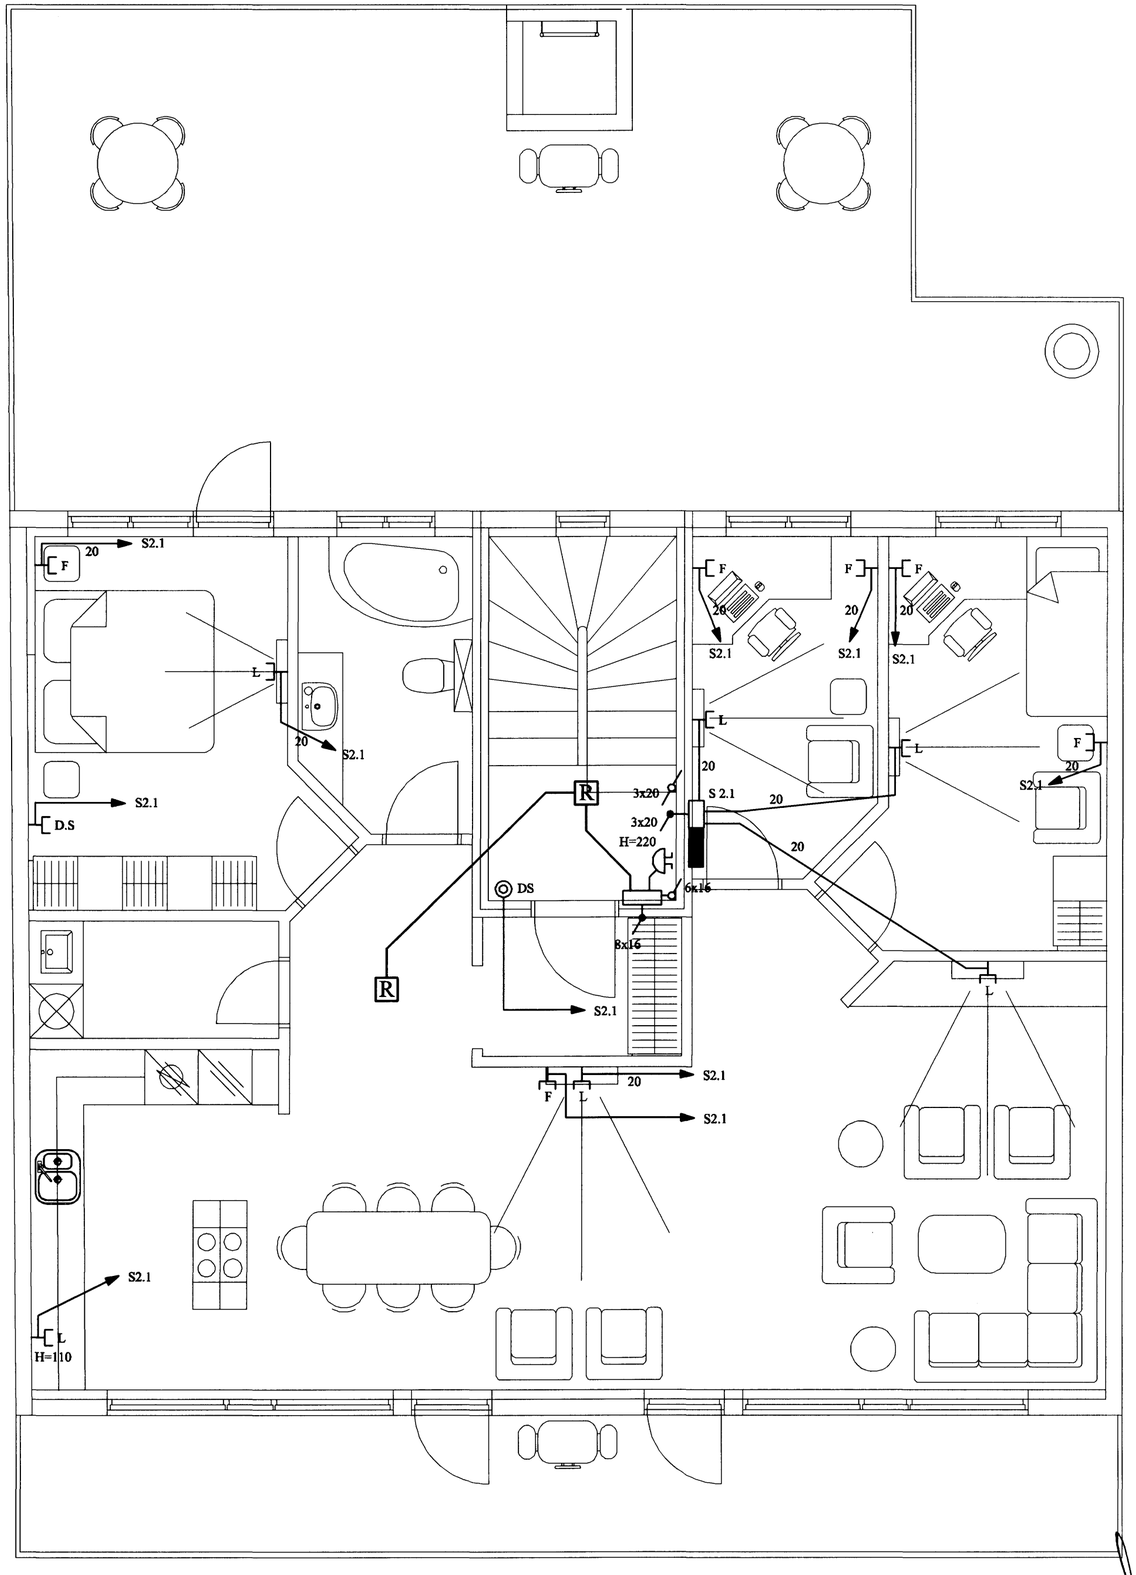

							STRANDGATA 39 HAFNARFIRÐI 2 HÆÐ RAFLÖGN OG SMÁSPENNA
A	07.03.06	HEIMTAUGAR-OG FULLNAÐARTEIKNING	B.Þ.T.	T.S.		220146-2439	TERA s/f RAFMAGNSVERKFRÆÐISTOFA EDMUND BJELLERSEN RAFMAGNSTÆKNIFR. SÍMI 5687348 TRAUSTI SVEINBJÖRNSSON RAFMAGNSTÆKNIFR. SÍMI 5687390
ÚTG.	DAGS.		TEIKN.	HANNAÐ	SAMÞYKKT	KENNITALA	

MKV.	1:50
TEIKN.NR.	5
SÍÐASTA TNR.	
TNR. 5 AF 7	ÚTG. A
GEYMSLUNR.	