

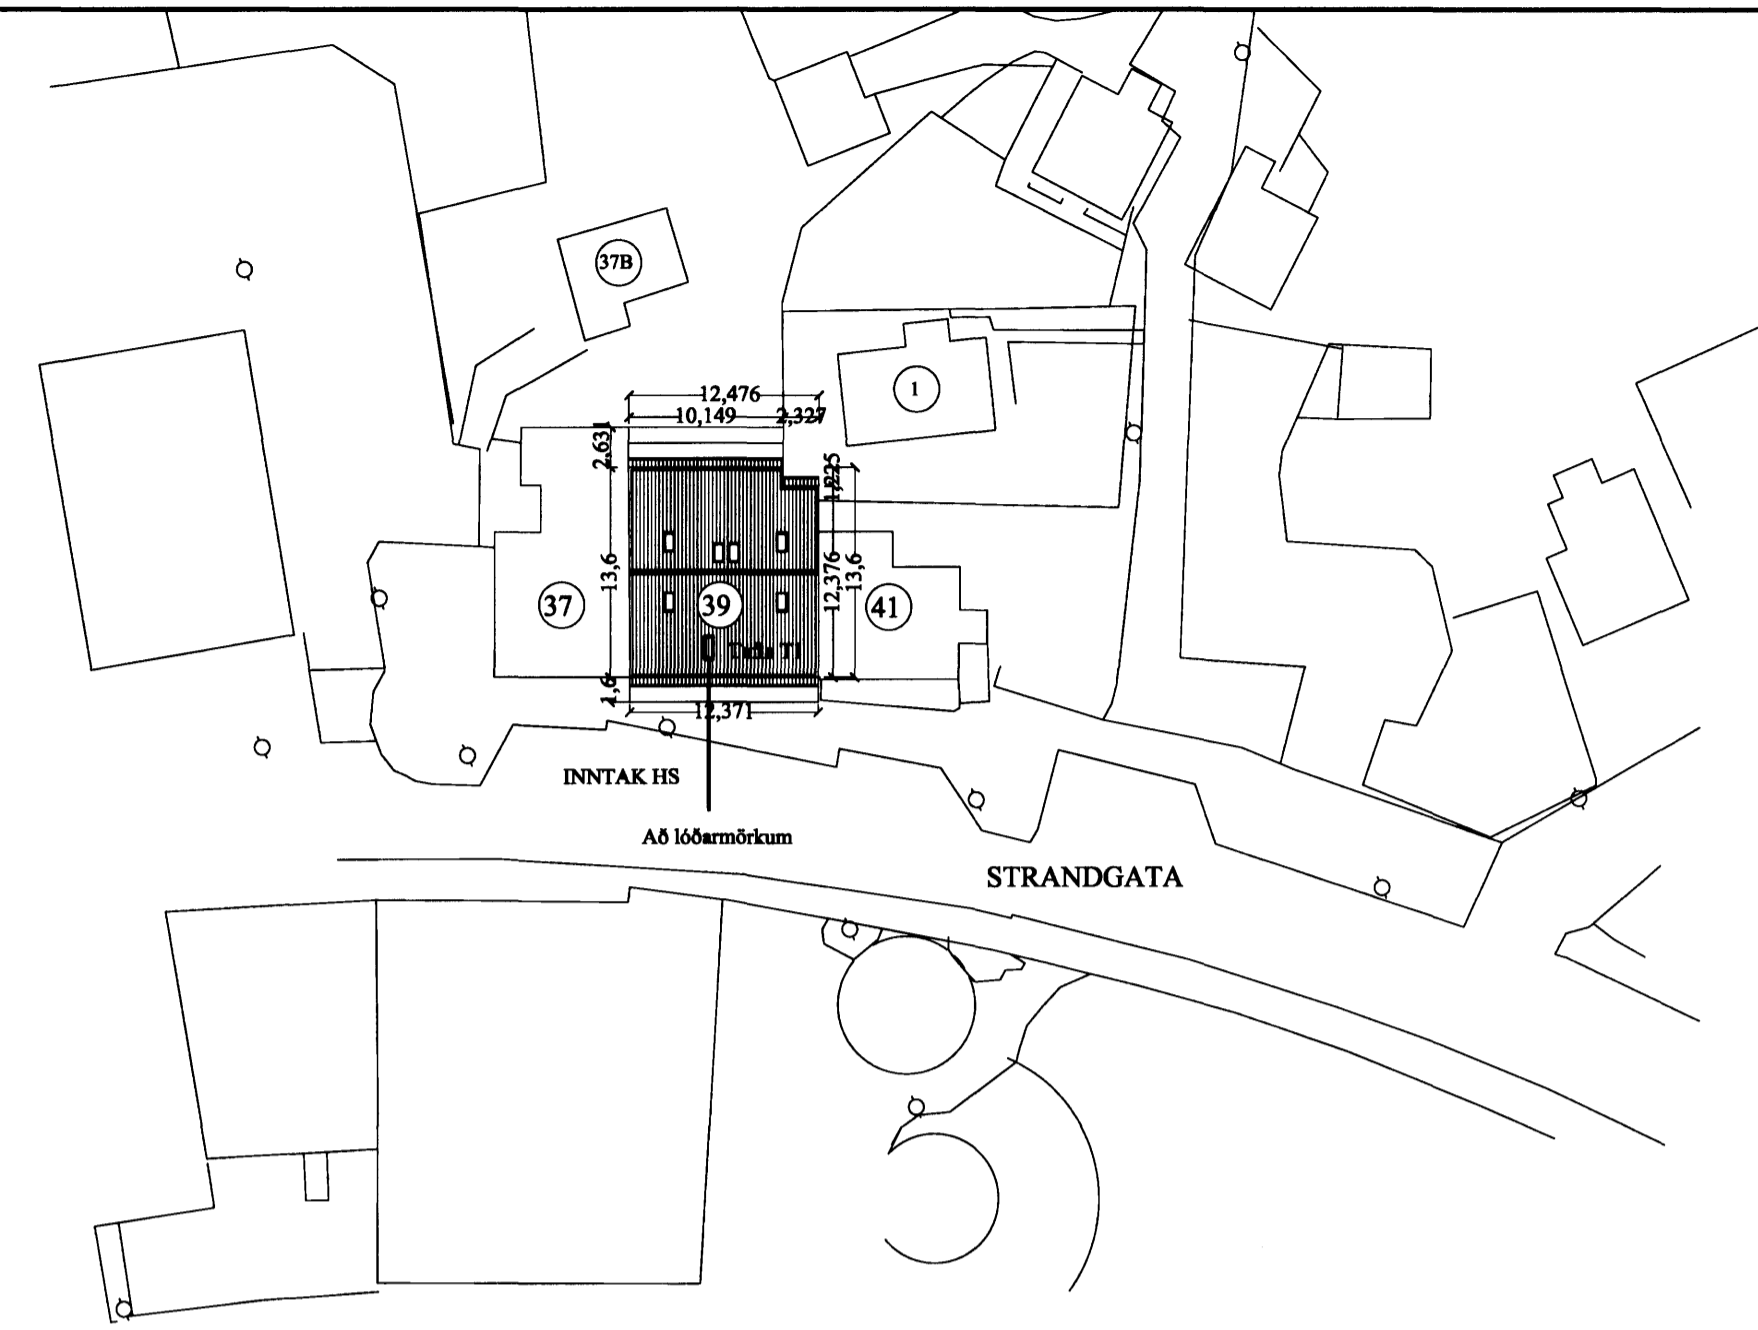


SNIÐ Í INNTAK M 1:100

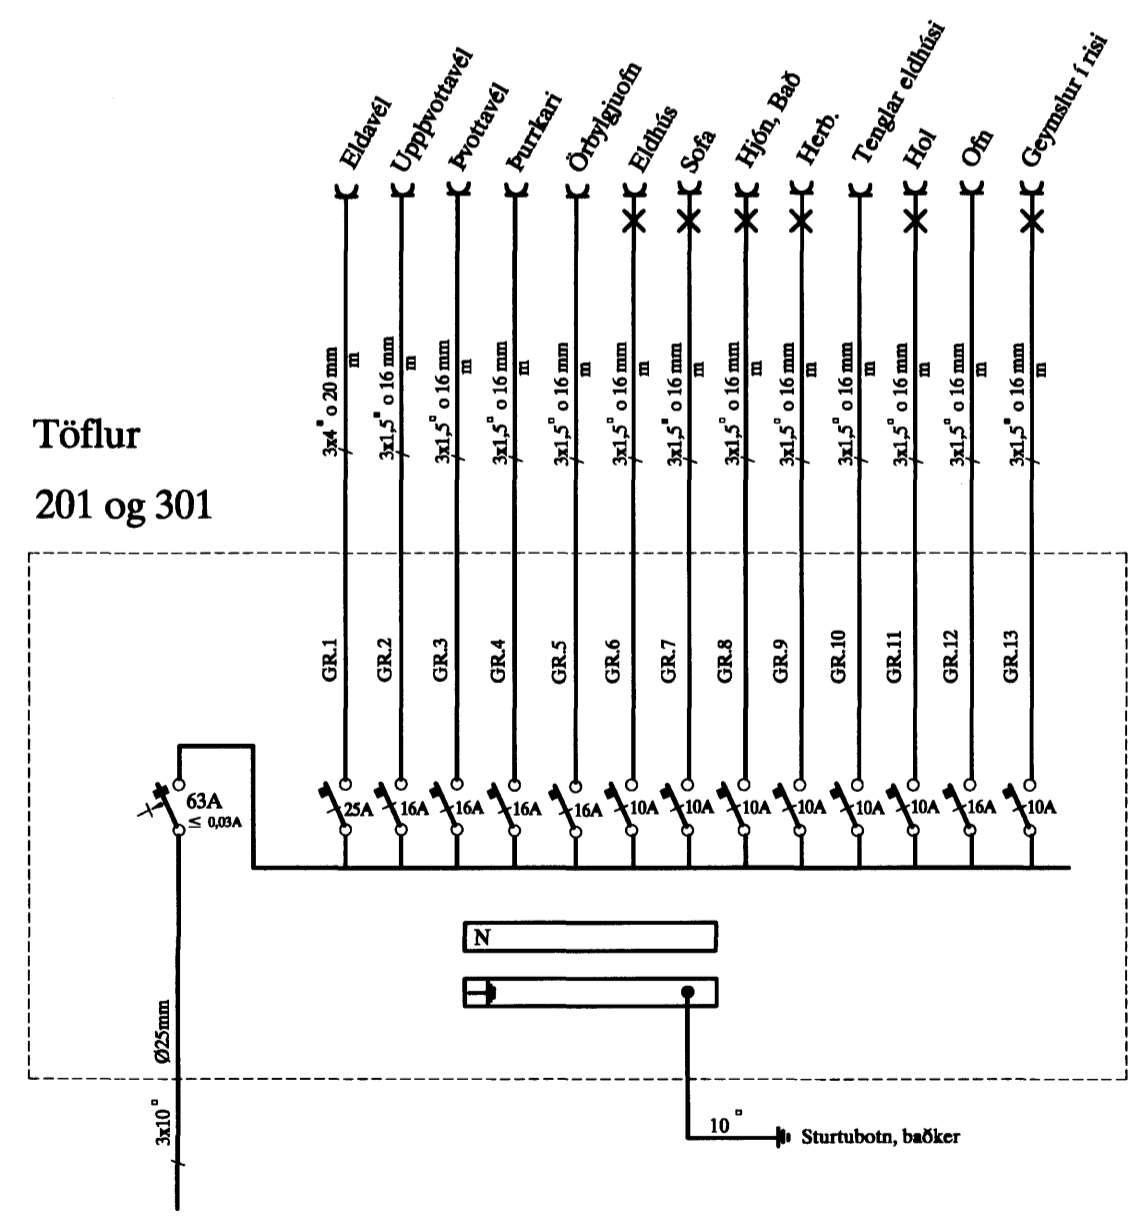

AFSTÖÐUMYND M. 1:500

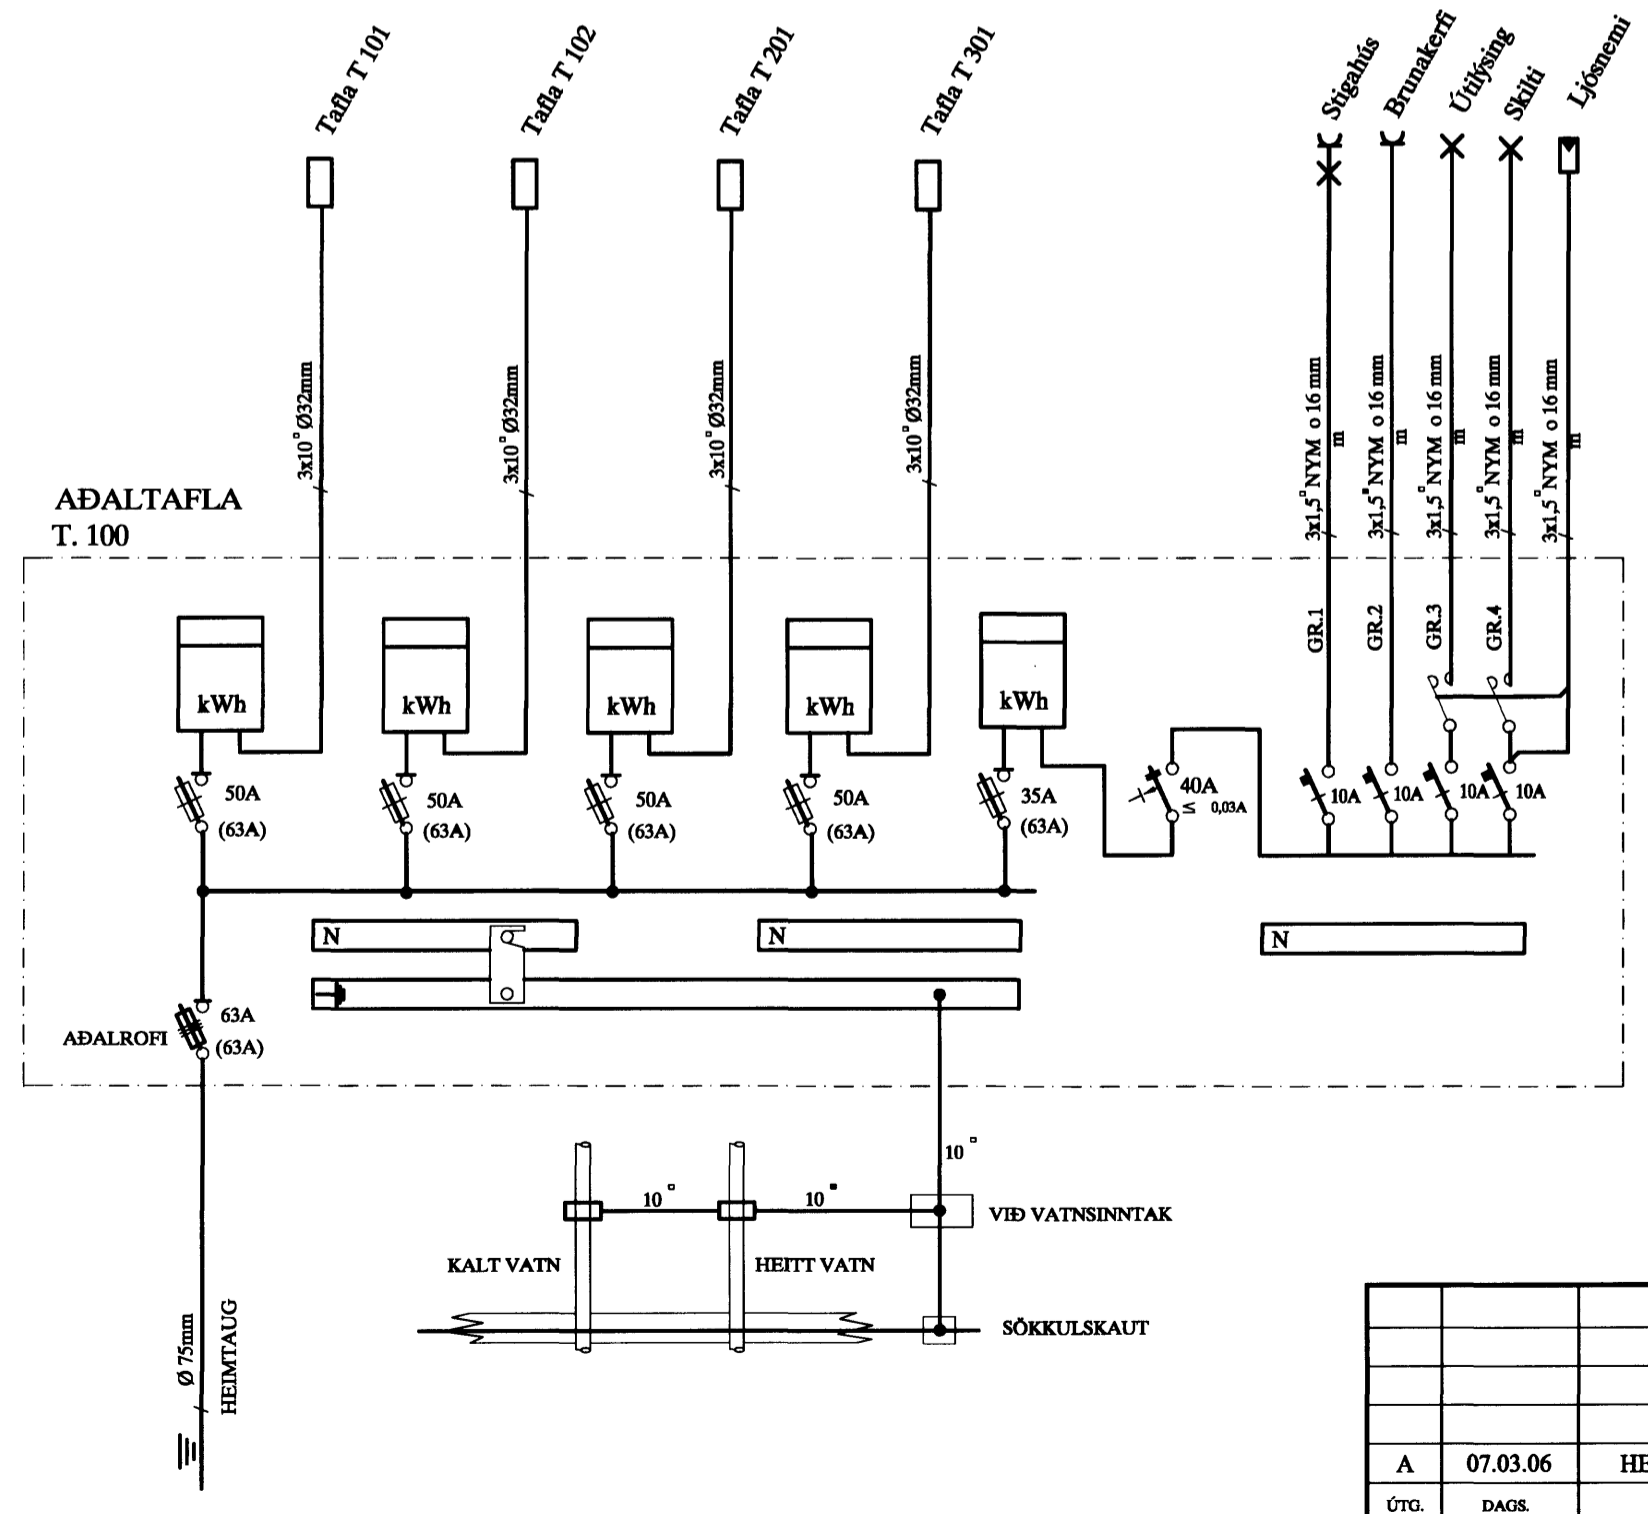

*Mita - 15/3 2007*  
*CAF*

**SKÝRINGAR**  
 LAGNIR ERU HULDAR 16mm PLASTPÍPUR OG TAUGAR 3x1,5<sup>2</sup>.  
 HÆÐ Á ROFUM SÉ 105 mm.  
 TENGLAR VÍÐ ROFA SÉU Í SÖMU HÆÐ OG ROFAR.  
 HÆÐ Á TENGLUM SÉ 20mm.  
 HÆÐ Á VEGGLJÓSUM YFIR VÖSKUM SÉ 210mm.  
 MÁLSTRAUMUR ROFA SÉ 10A, EN TENGLA 16A. } NEMA ANNARS SÉ GETIÐ

L = SJÓNVARP, F = BÆJARSÍMI, T = HITANEMAR F. GÓLFHITA H=160sm  
 H = HÁTALARADÓSIR H=20sm, DS = DYRASÍMI H=130sm

**REYKSKYNNJARI** jónískur  
**REYKSKYNNJARI** optískur  
**HREYFISKYNNJARI** þjófavarnarkerfis H=V/LOFT

						<b>STRANDGATA 39 HAFNARFIRÐI</b>		MKV. 1:50
						<b>AFSTAÐA, SNIÐ OG EINL.MYND</b>		TEIKN.NR. 1
								SÍÐASTA TNR.
A	07.03.06	HEIMTAUGAR-OG FULLNAÐARTEIKNING	B.P.T.	T.S.	<i>fróes</i>	220146-2439	<b>TERA</b> S/F	TNR. 1 AF 7
ÚTG.	DAGS		TEIKN.	HANNAÐ	SAMÞYKKT	KENNTITALA	RAFMAGNSVERKFRÆÐISTOFA EIDMUND BEIÐLESEN TRAUSTRÍ SVENNÞÓRNSSON	ÓTG. A
							RAFMAGNSBENFR. SÍMI 5687388 SÍMI 5687390	GEYMSLUNR.