
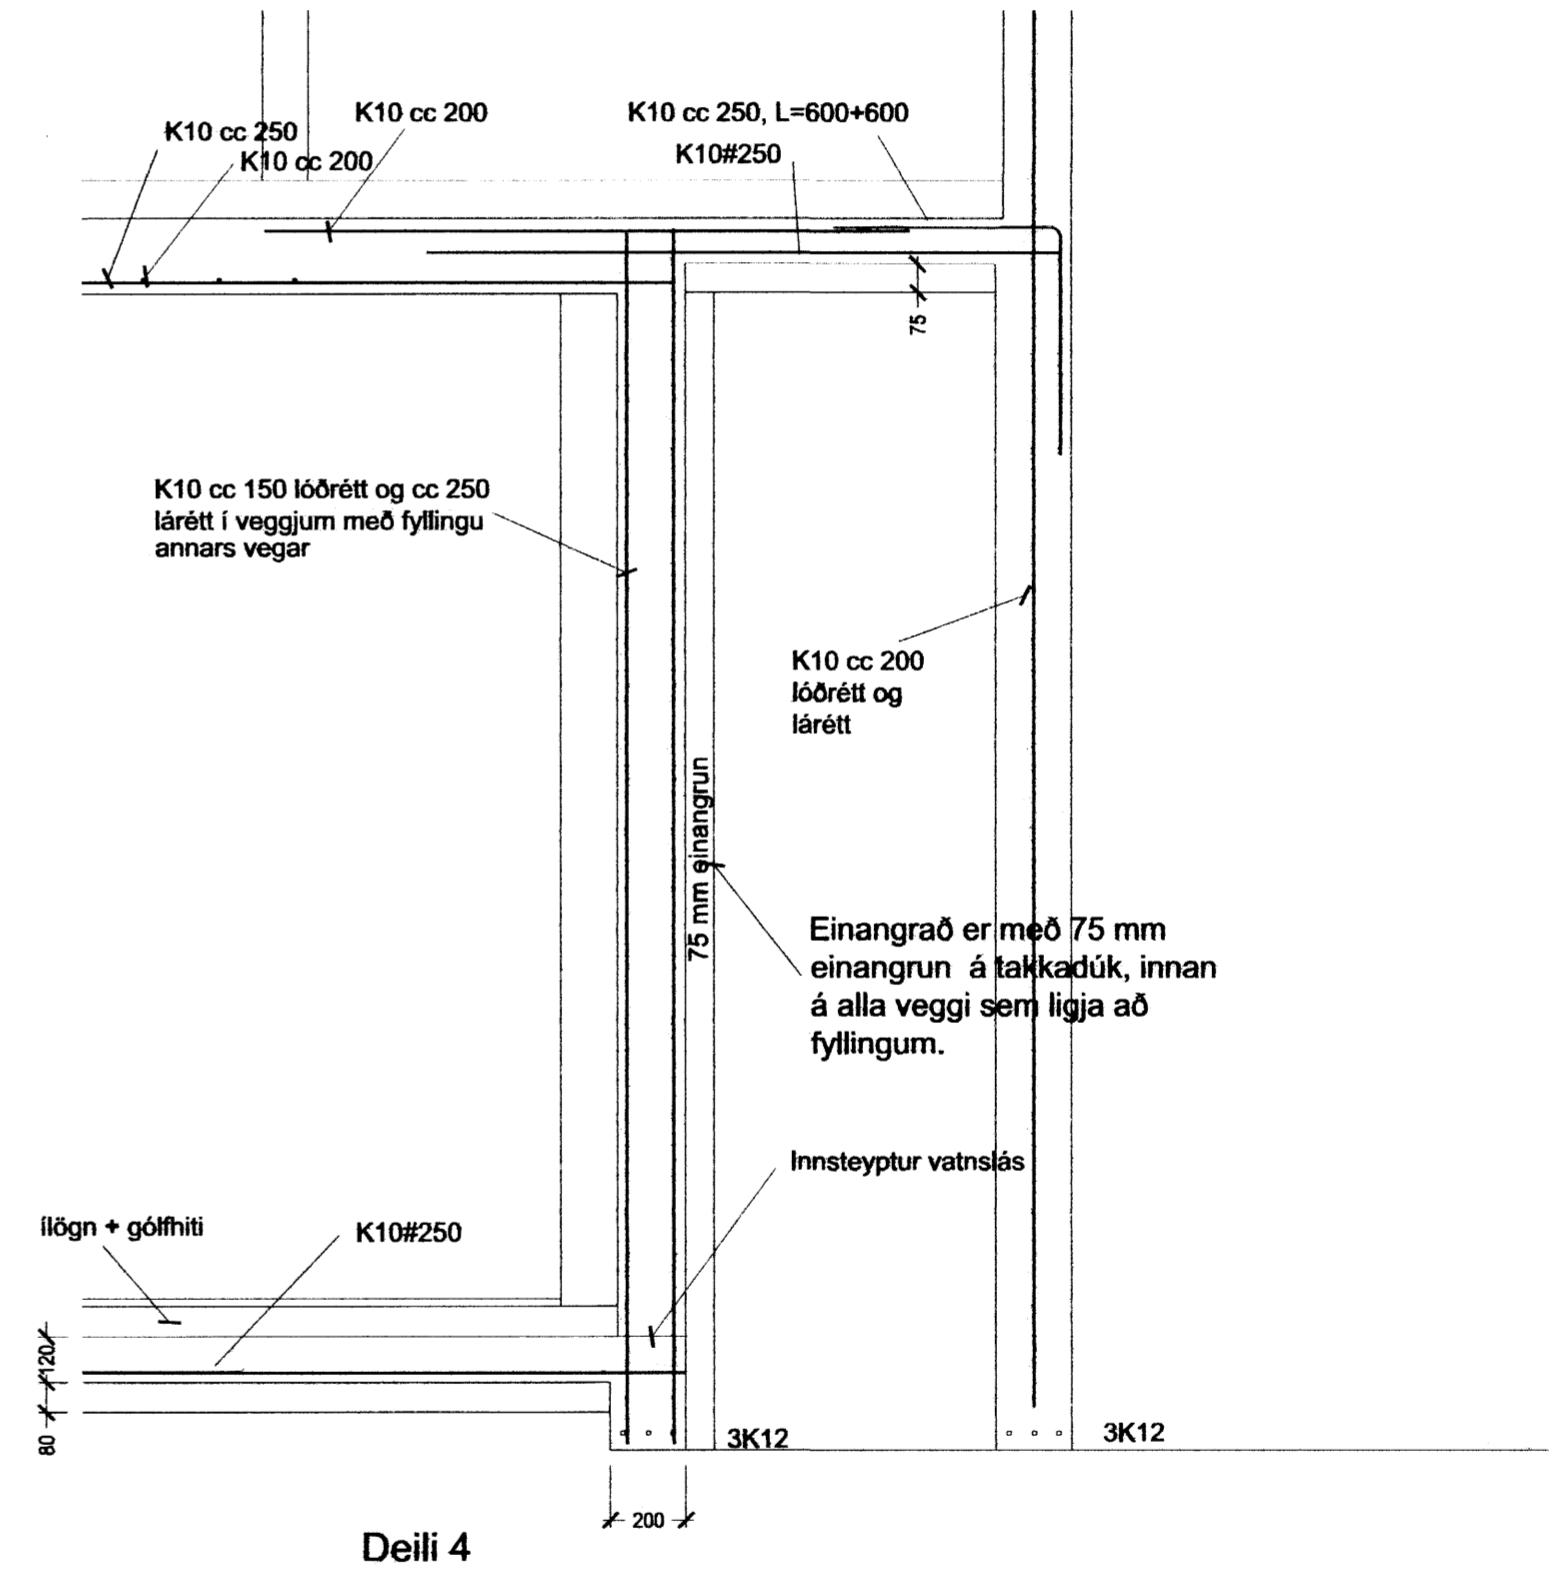
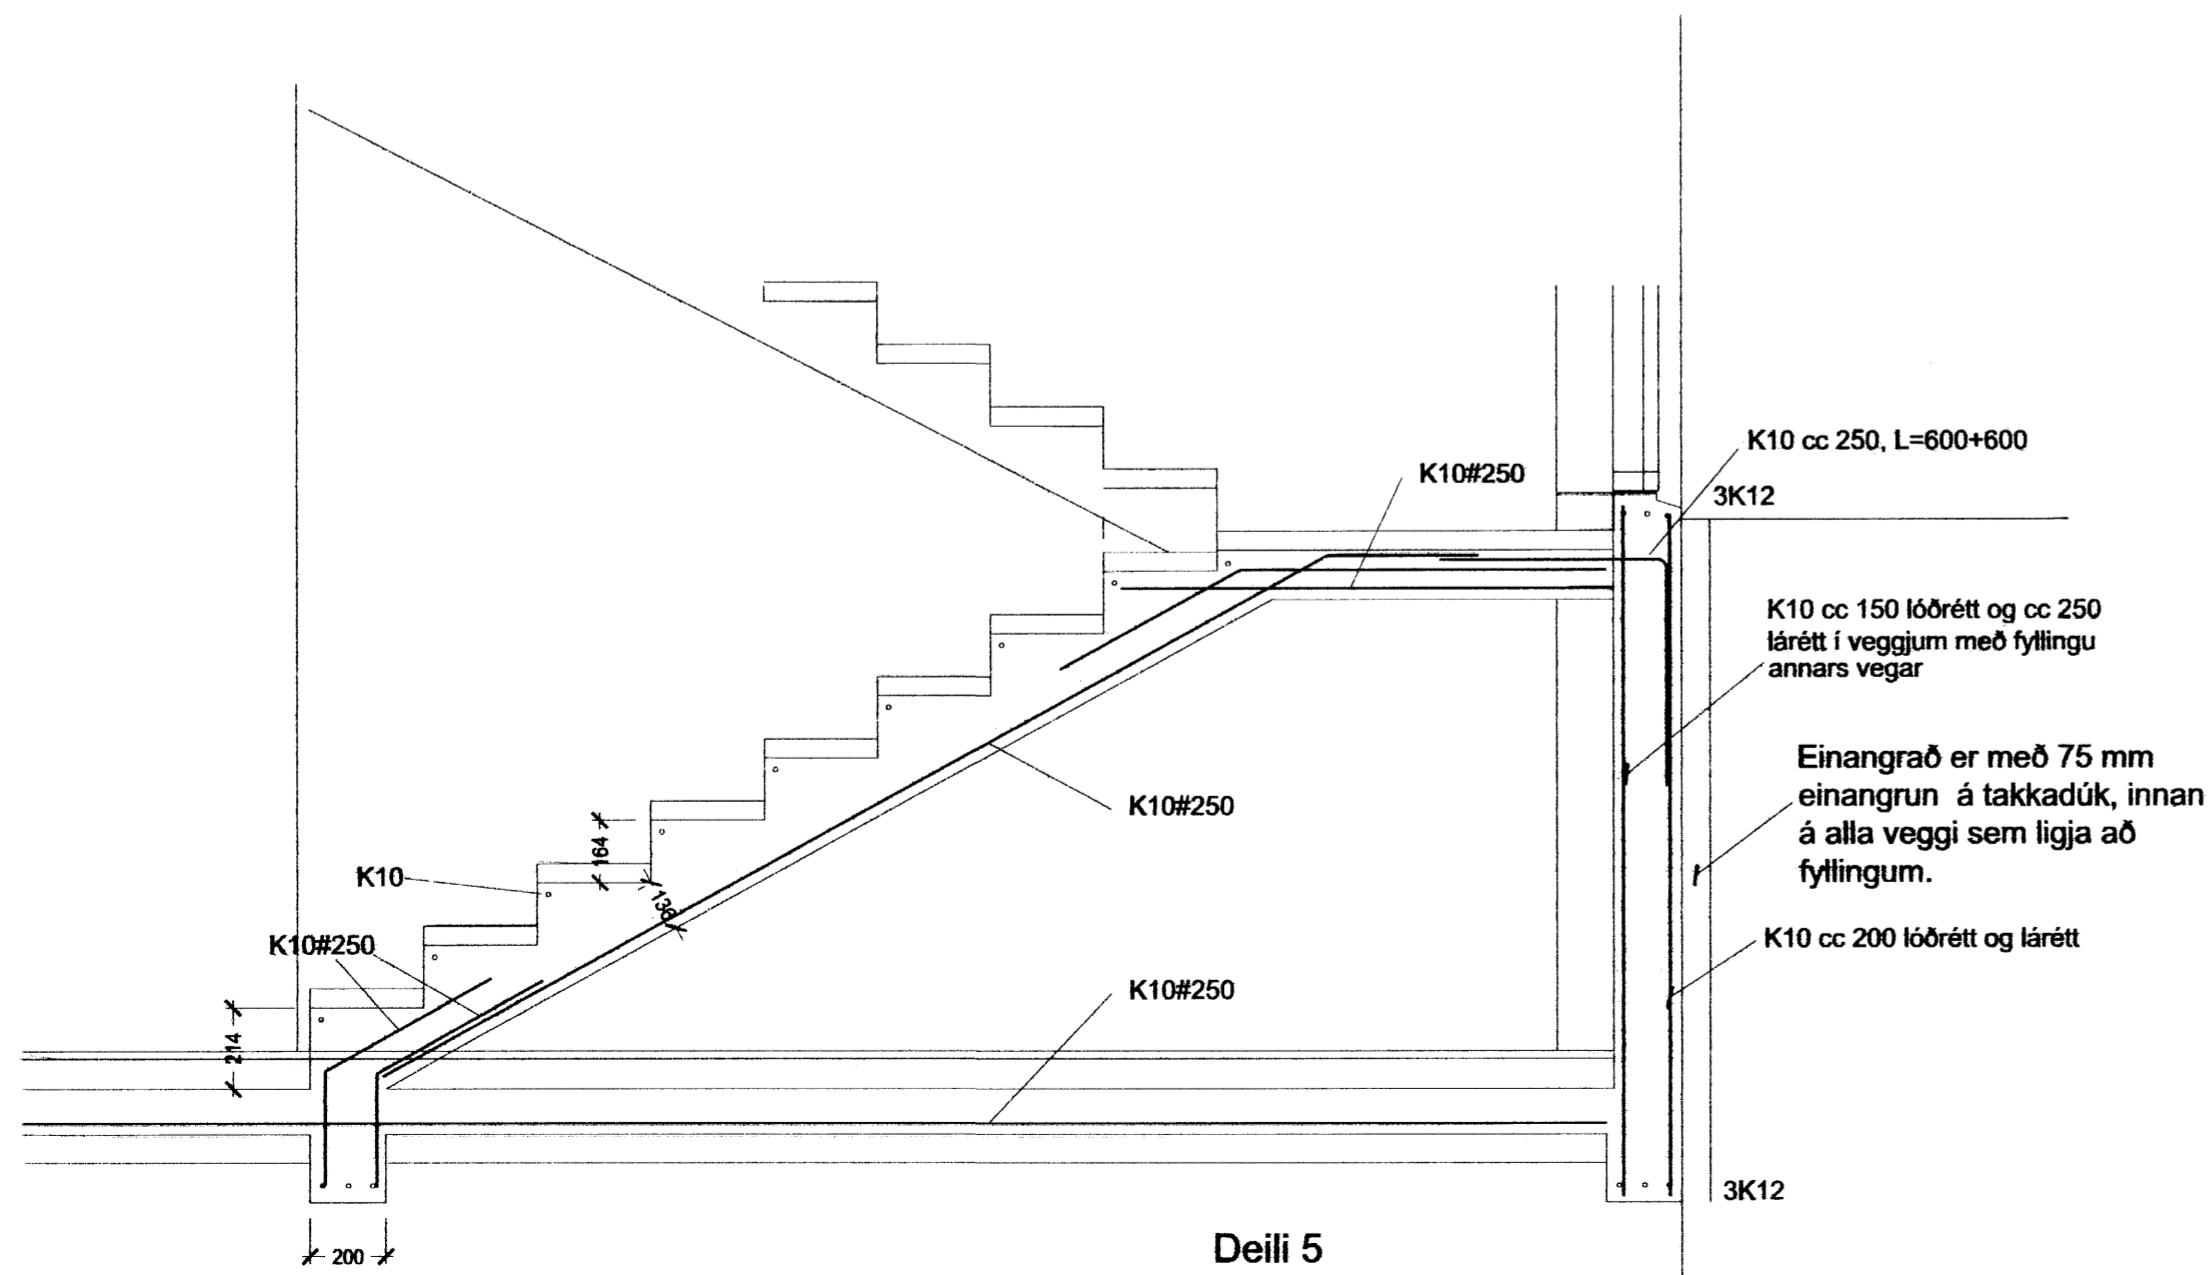


# Svalir

"yfirfall" R40 PEH  
staðsetjist í samráði  
við arkitekt

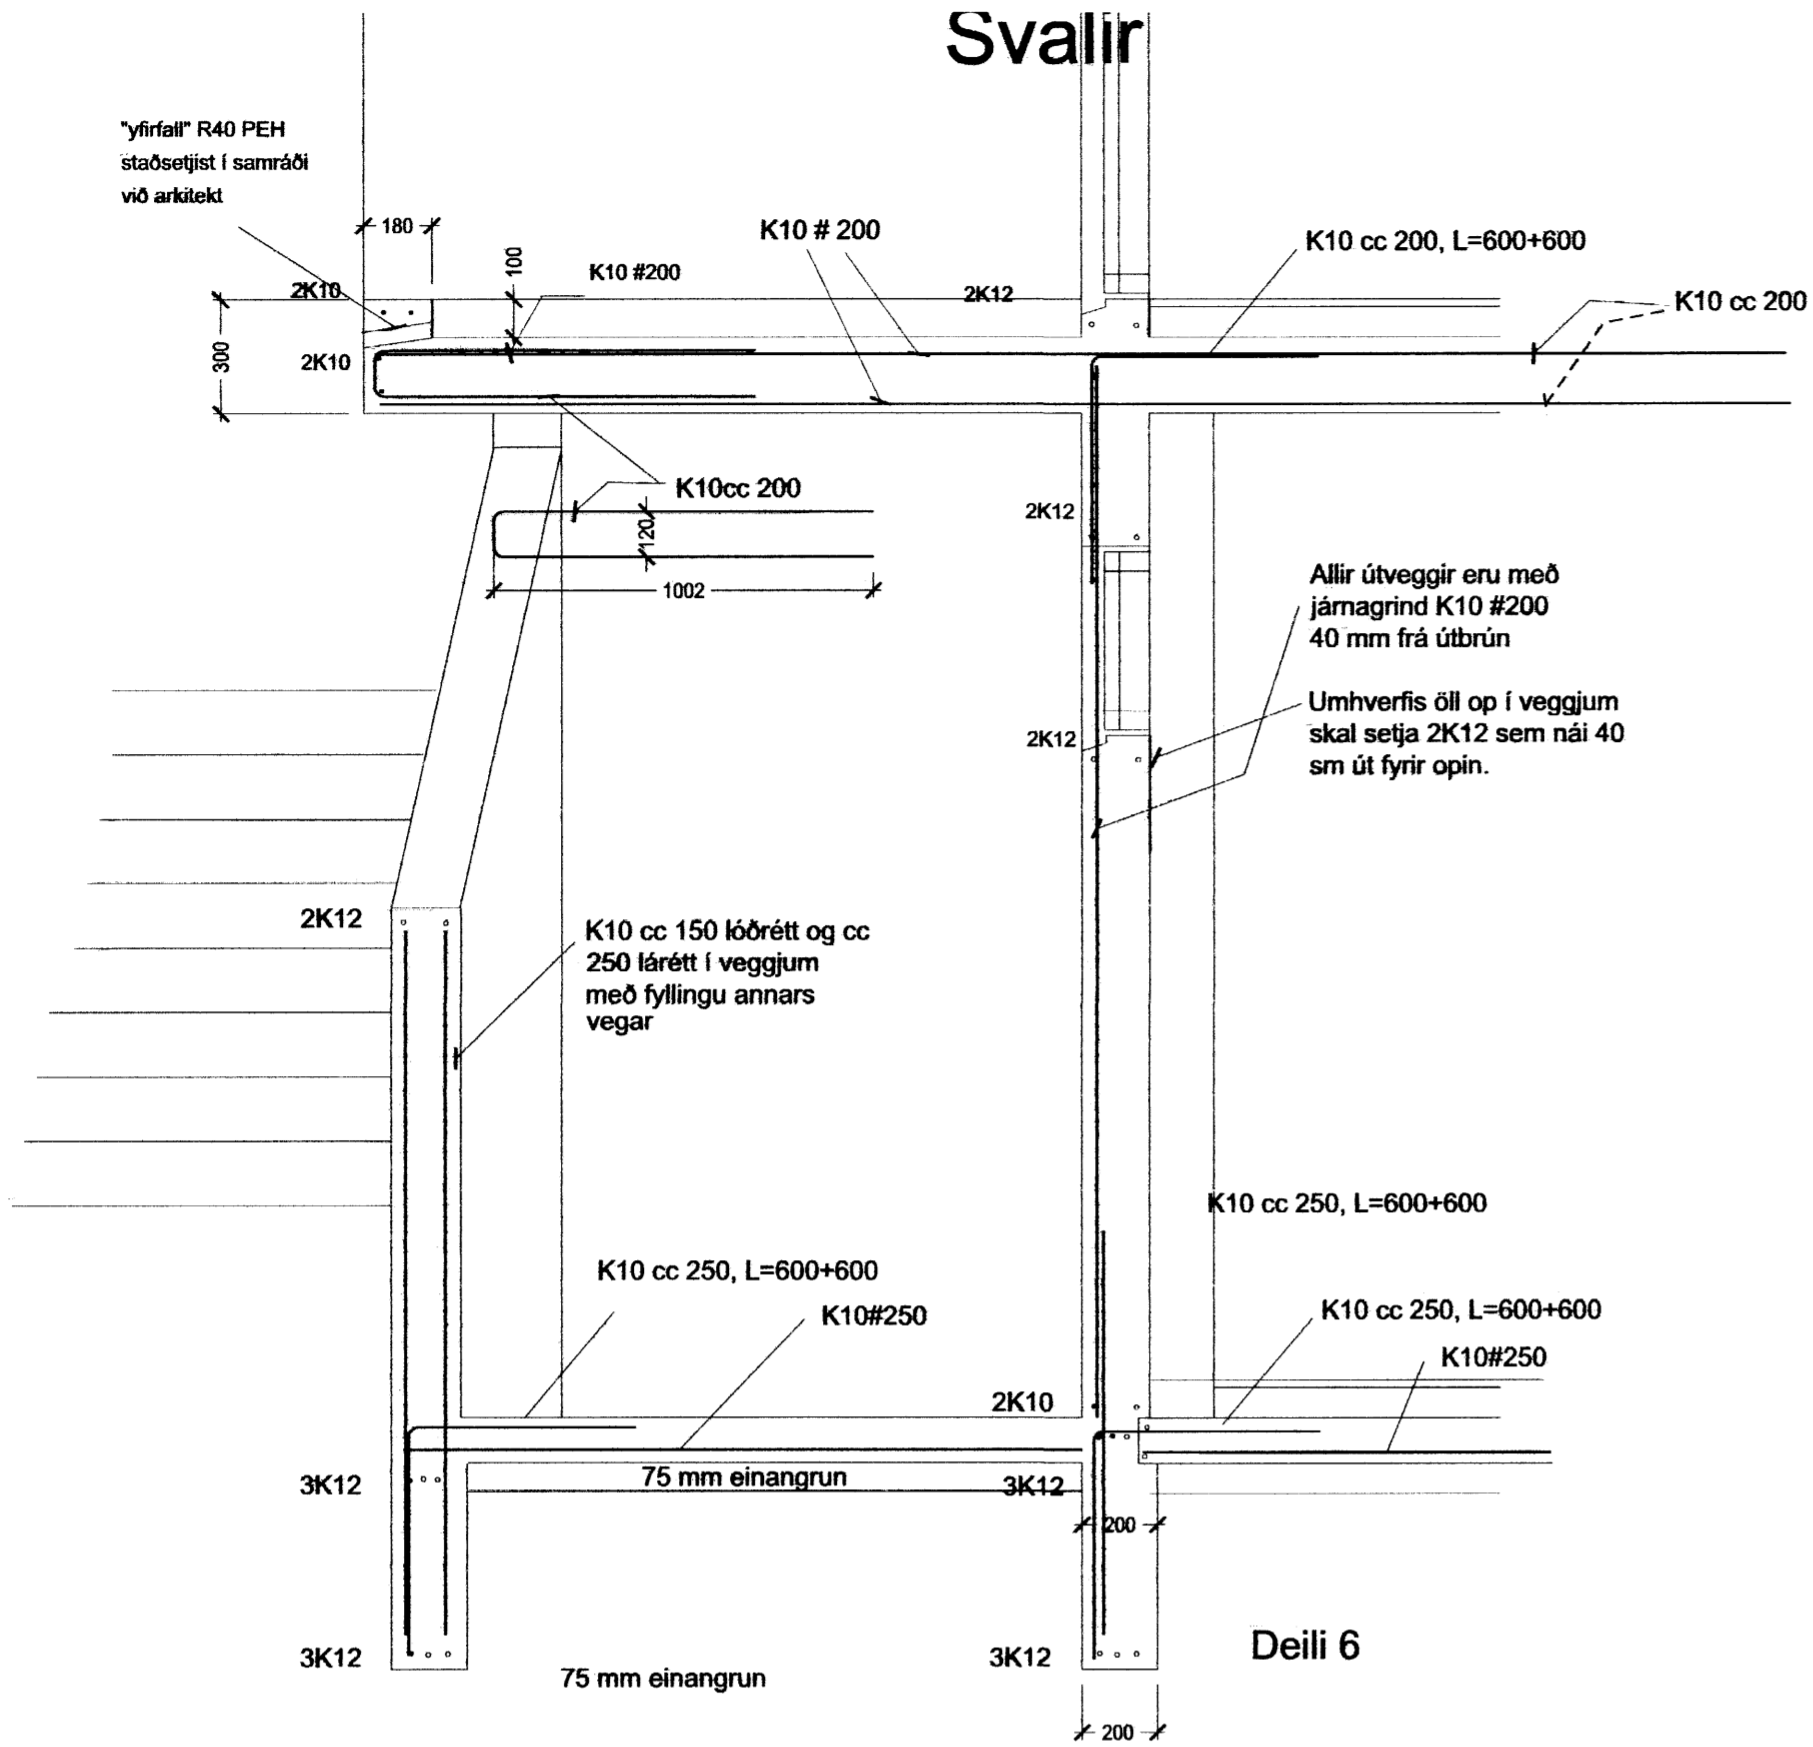

Samþykkt þann

16 MARS 2007

Byggingafulltrúinn í Hafnarfirði  
F.h. Sigurbjartur Halldórsson

Verk. 670-11 Brekkuás 10, Hafnarfirði

Teikning: Deili í steypu

Mál: 1:20  
Dags: 12.02.2007

Guðmundur Gunnarsson  
byggingaverkfræðingur  
Langagerði 15  
108 Reykjavík  
sími/fax 5888786  
GSM 846 1932  
kt. 010754-5939  
netfang noinoi@simnet.is

*(Handwritten initials)*