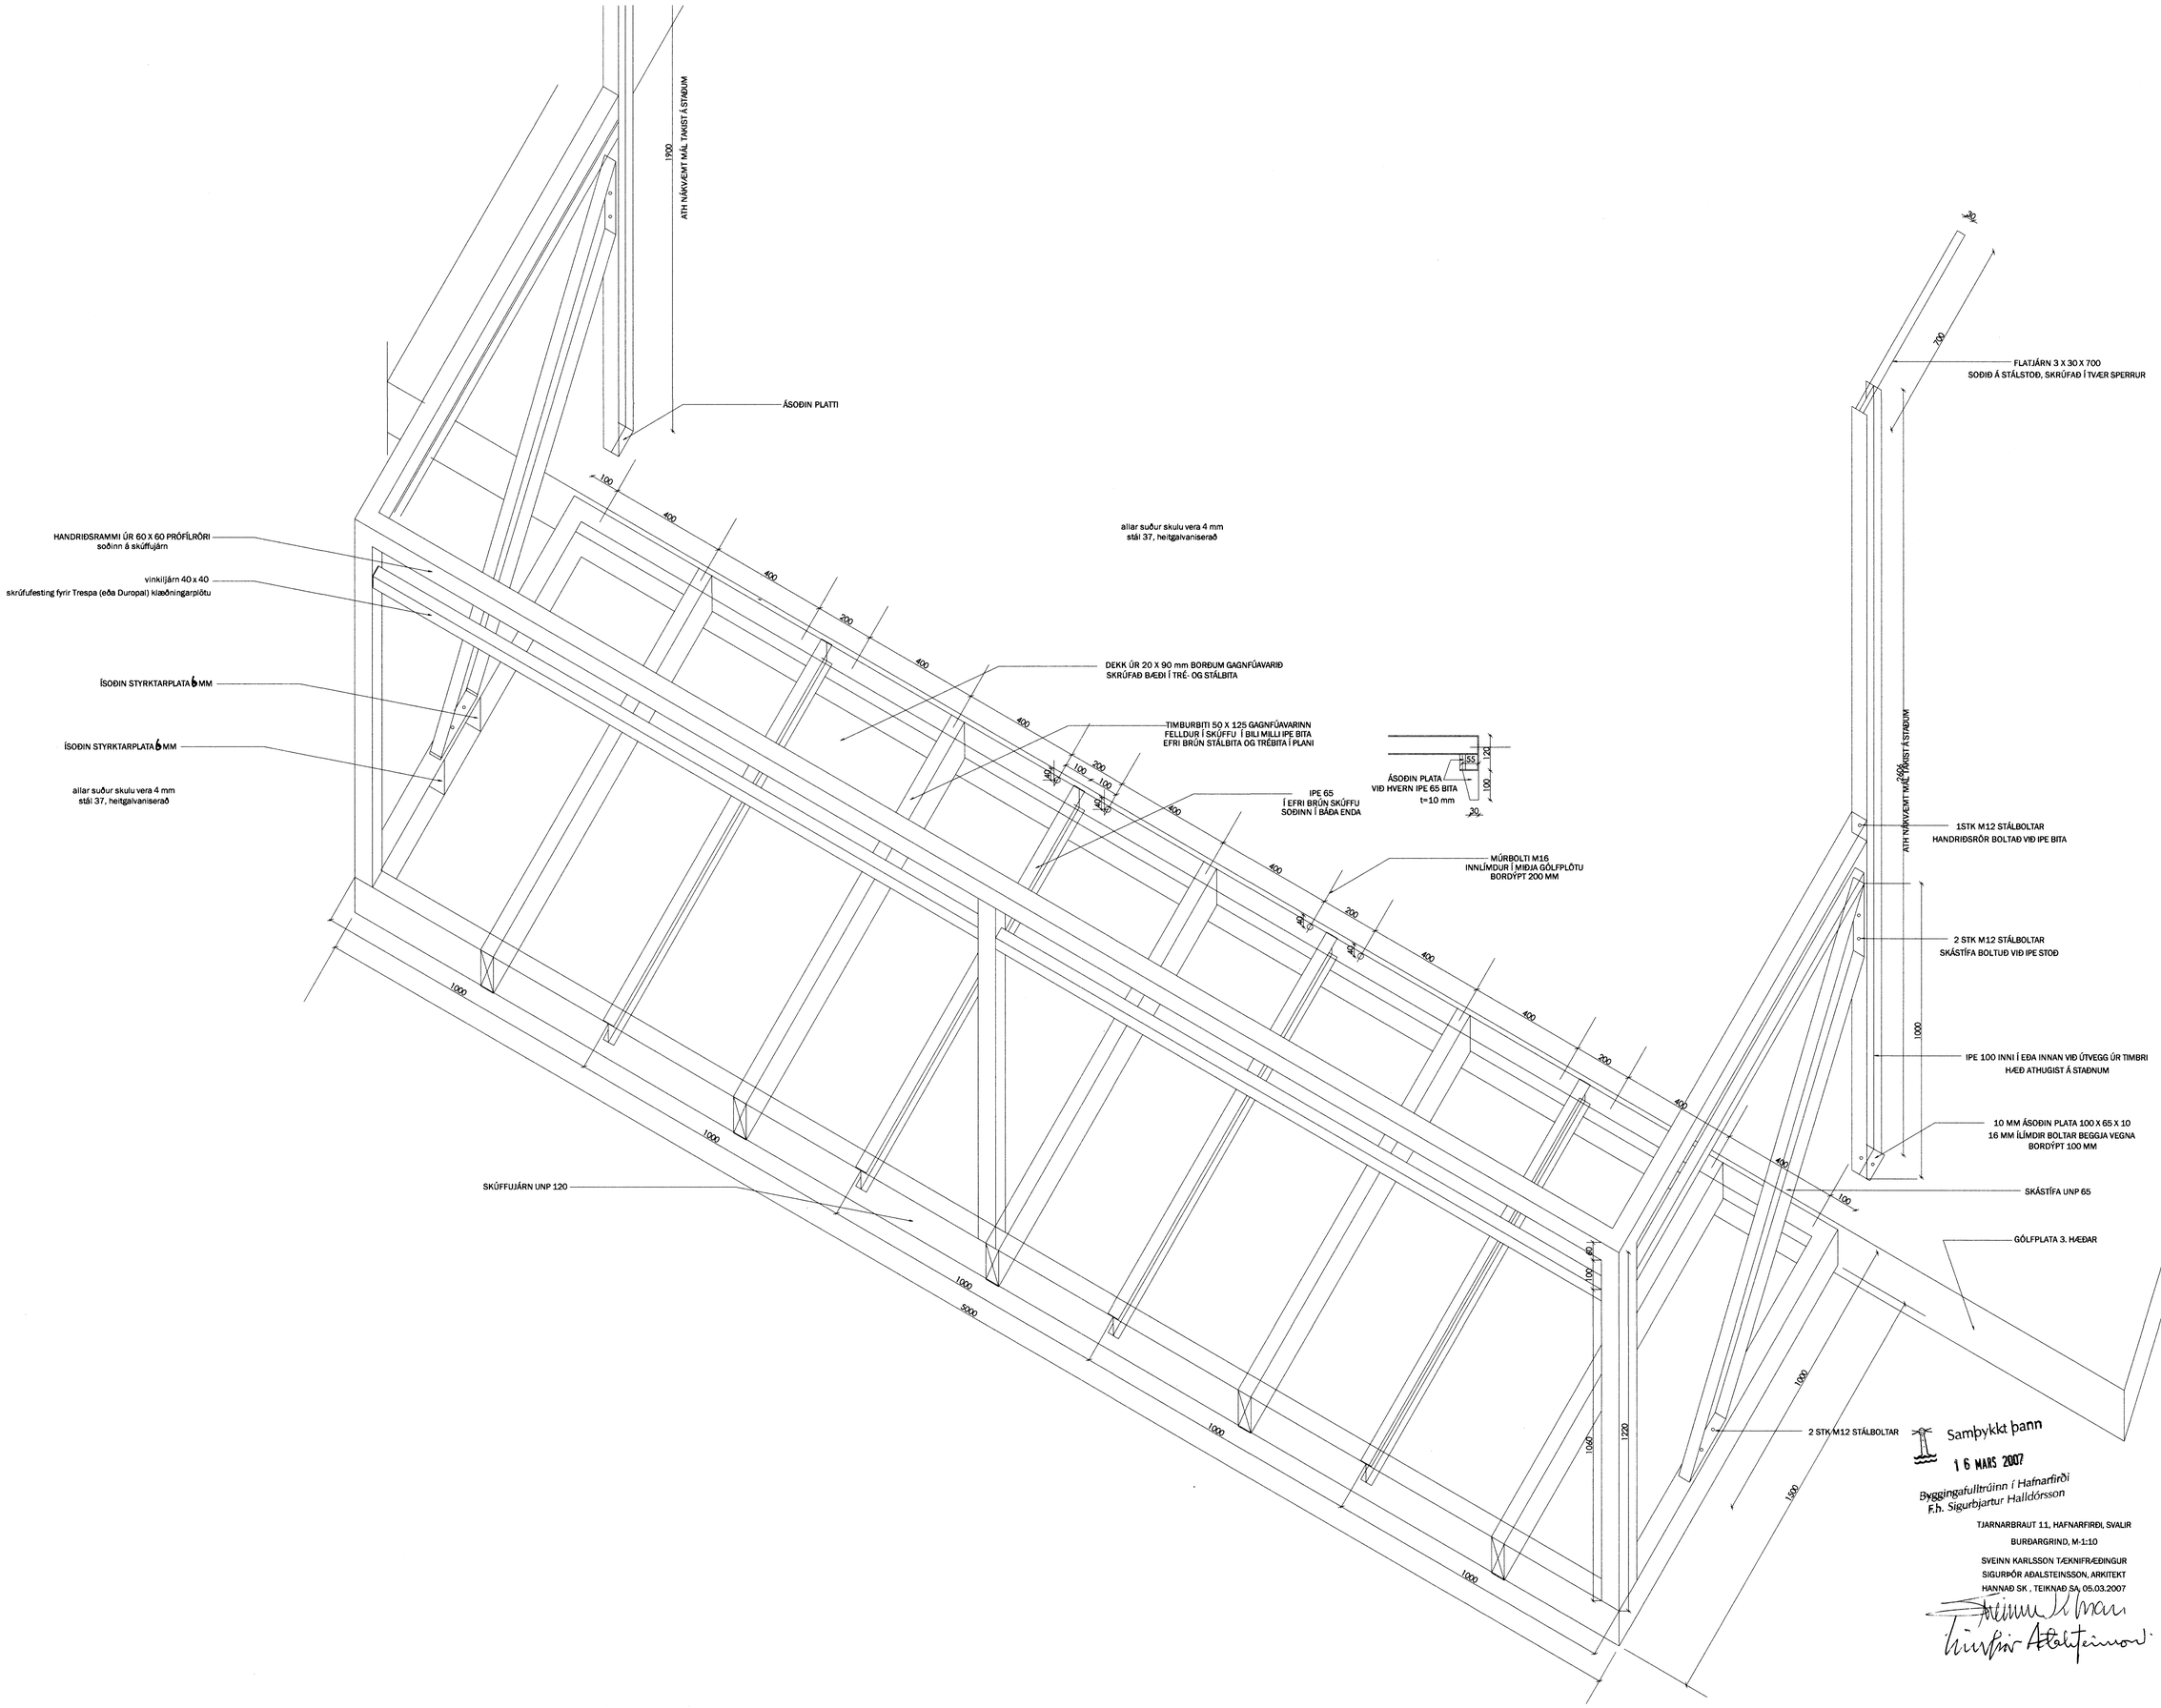

TJARNARBRAUT 11, HAFNARFIRÐI, SVALIR

BURÐARGRIND, M:1:10

SVEINN KARLSSON TÆKNIFRÆÐINGUR

SIGURÞÓR AÐALSTEINSSON, ARKITEKT

HANNAÐ SK , TEIKNAÐ SA, 05.03.2007