




NORÐURHLIÐ 1:50

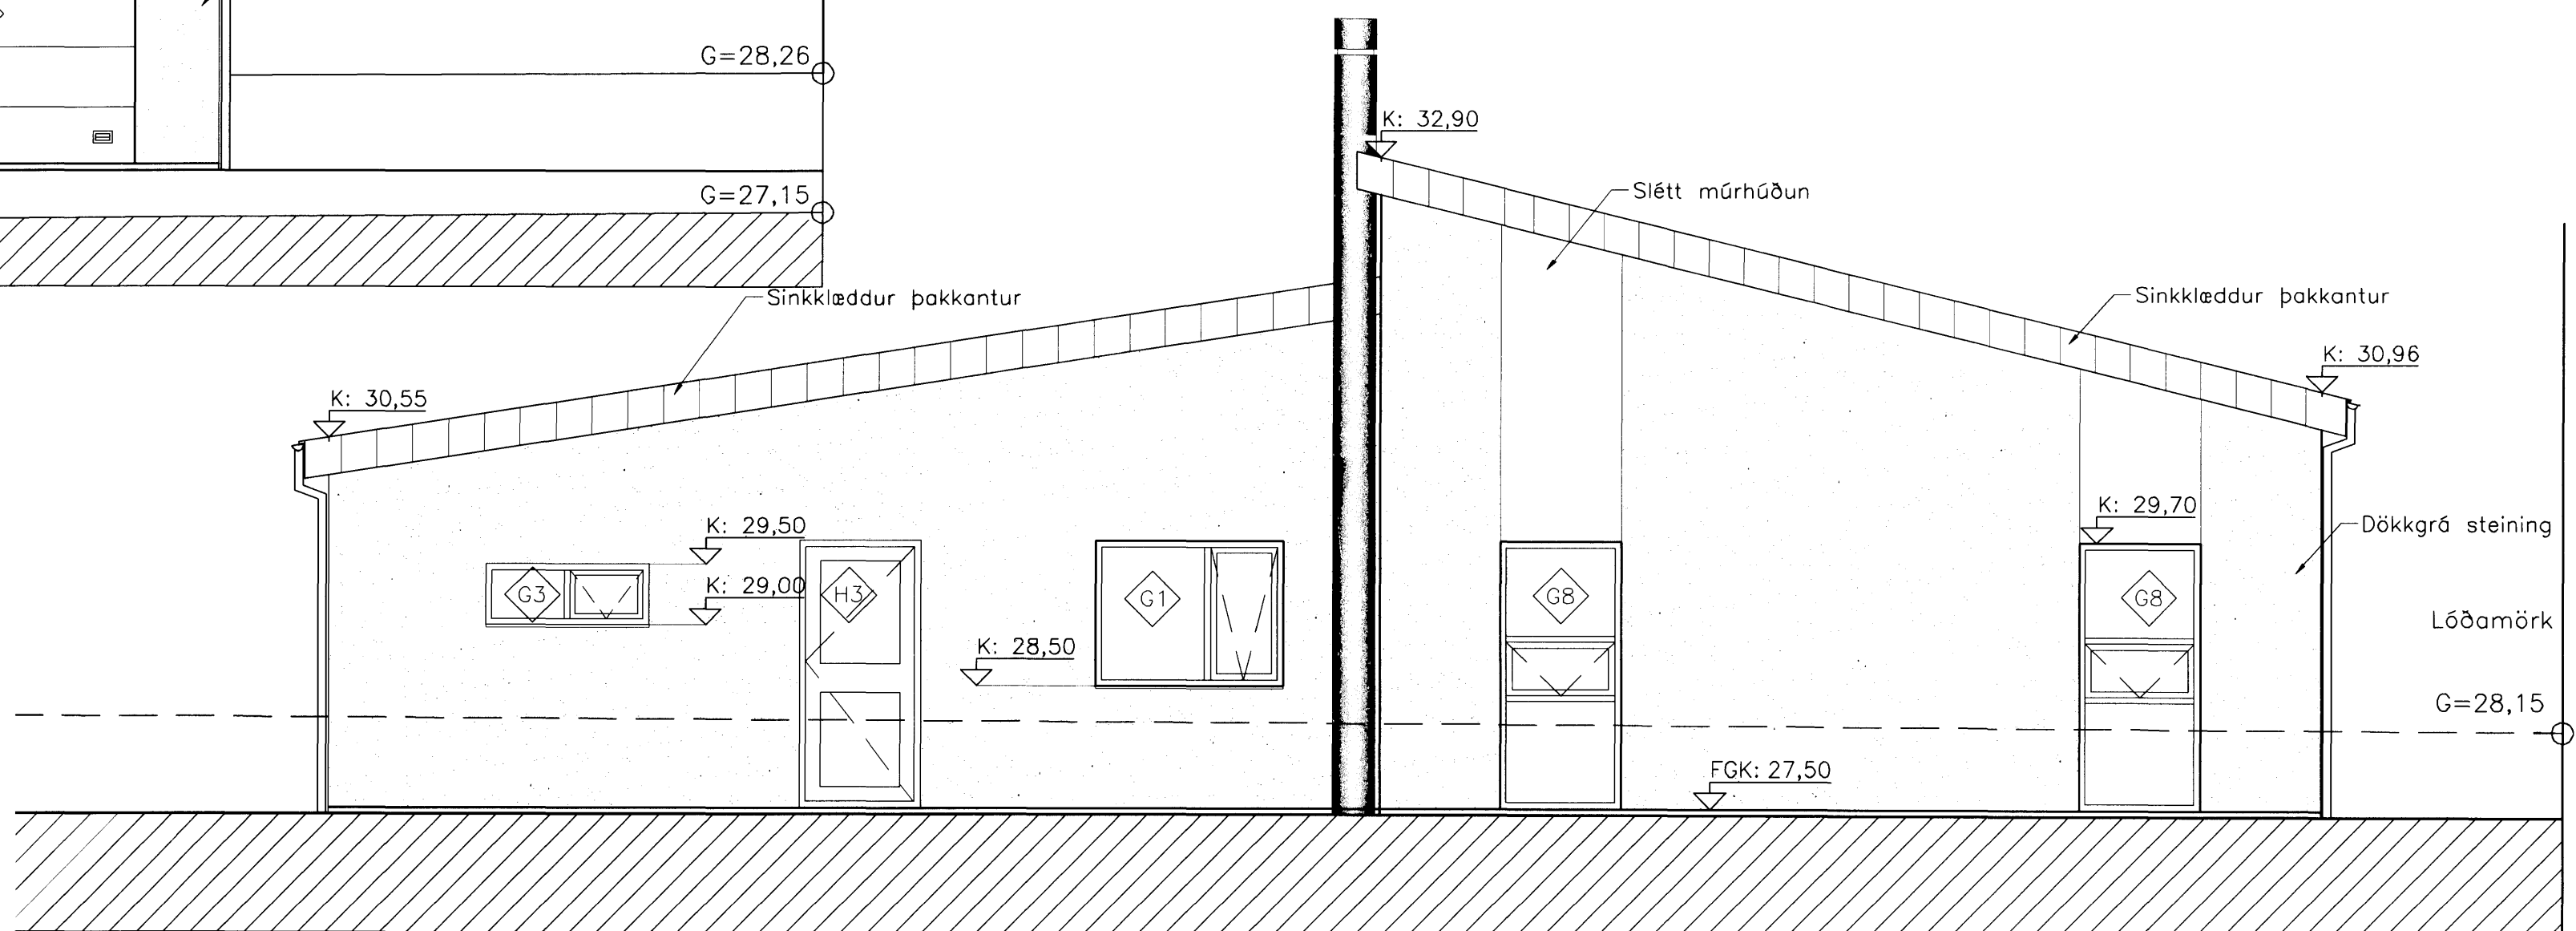

SUÐURHLIÐ 1:50

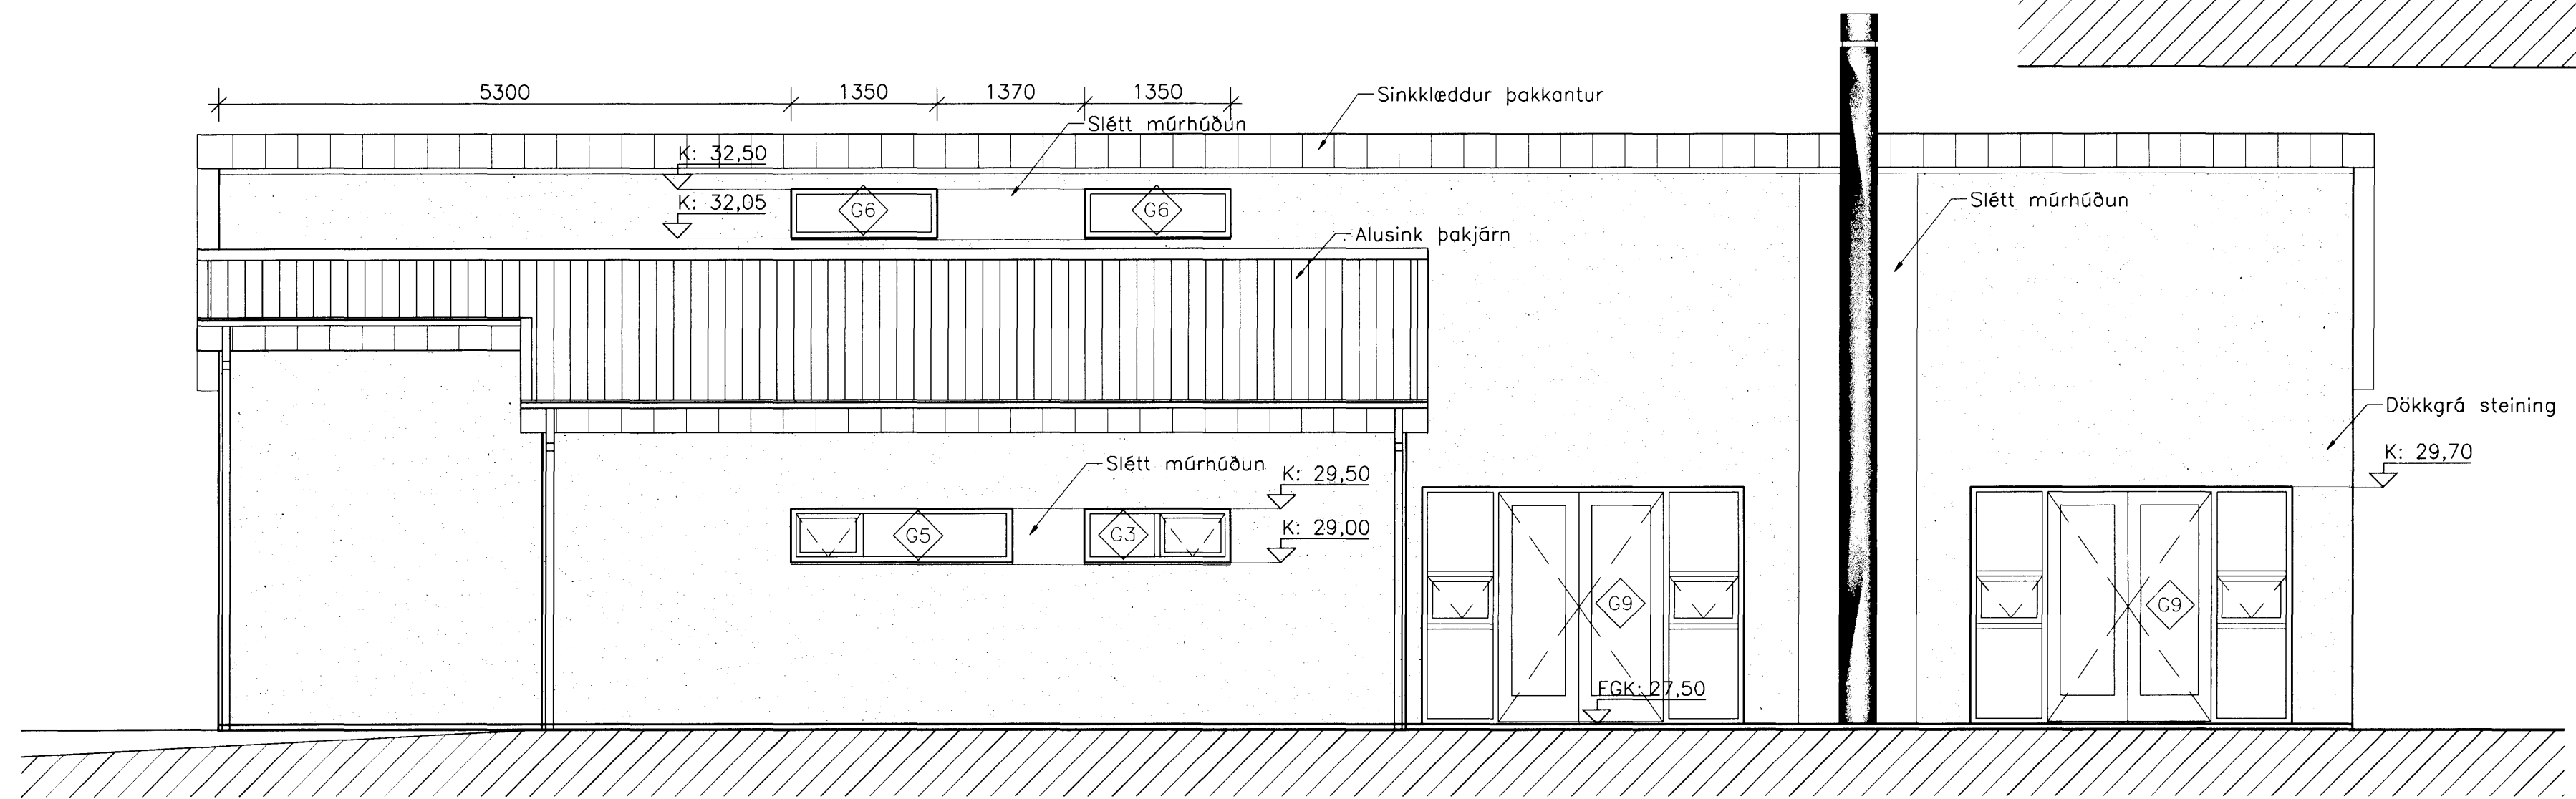


VESTURHLIÐ 1:50

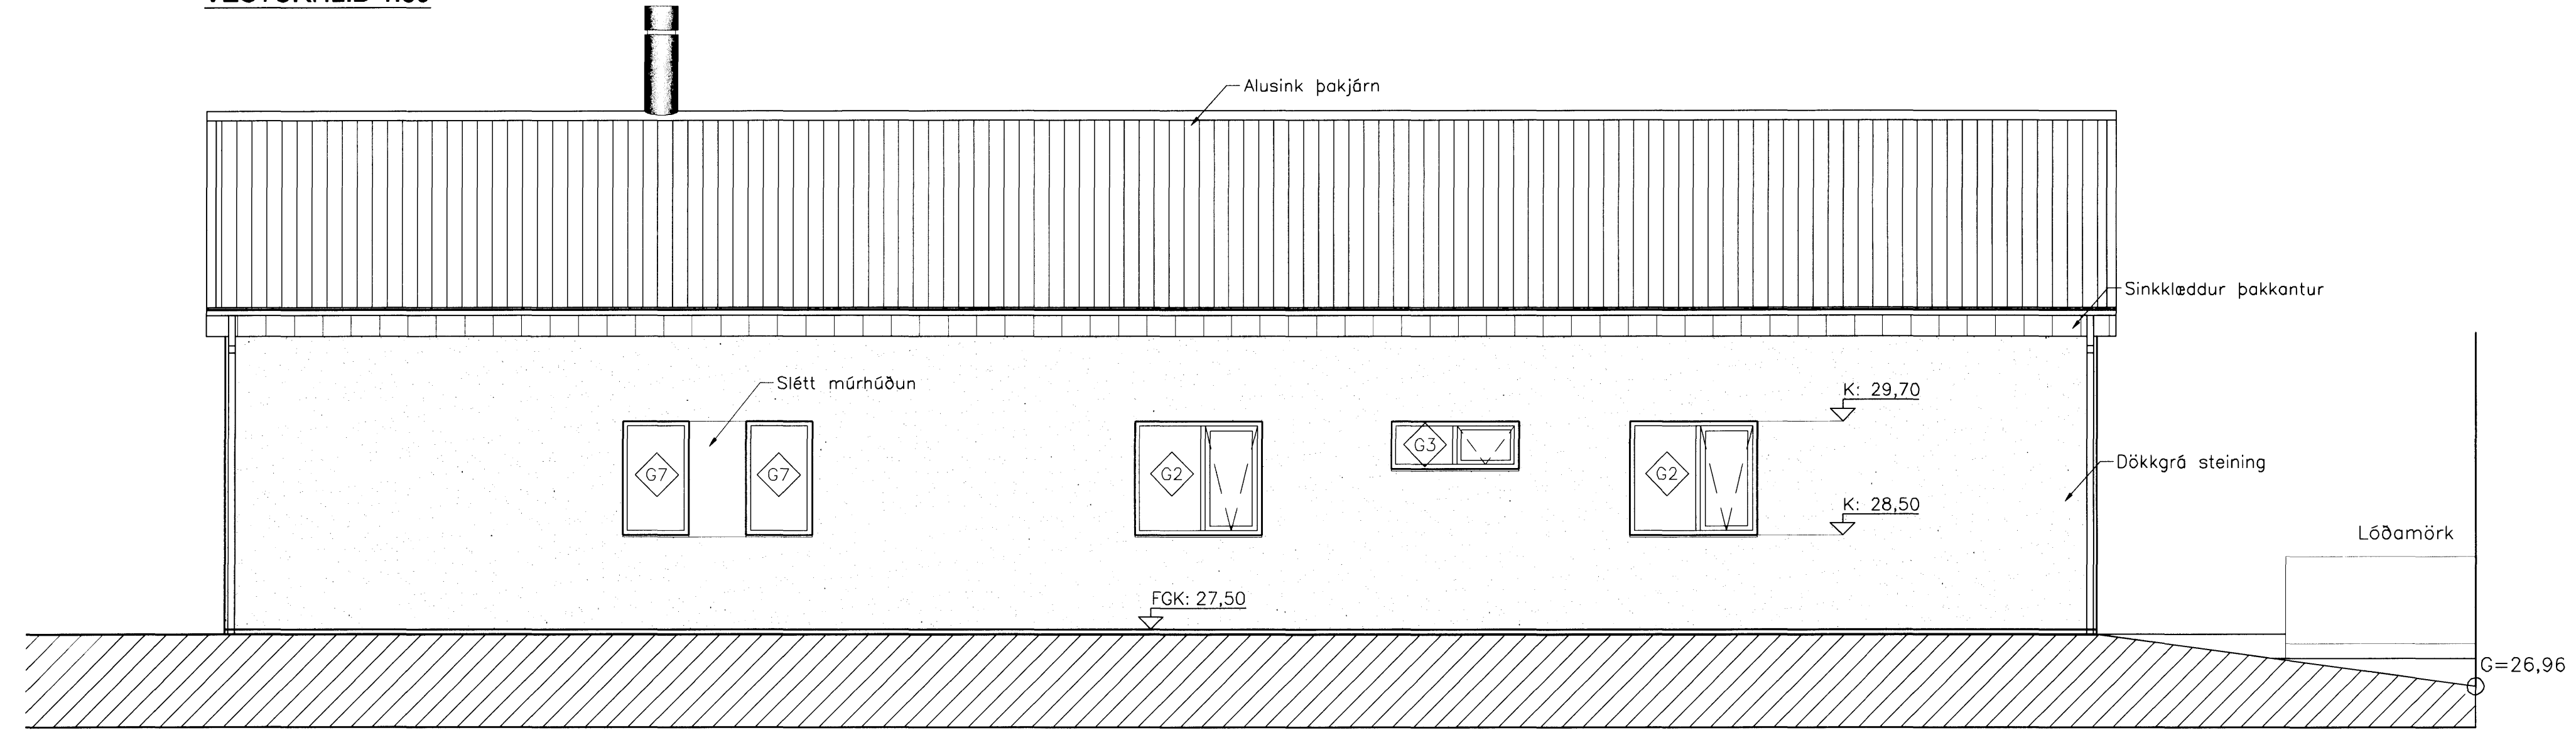

AUSTURHLIÐ 1:50

Samþykkt þann
20 MARS 2007
Byggingatillitunni í Hafnarfirði
f.h. Sigurbjartur Halldórsson

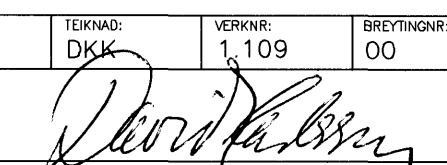BREYTT			
Hafravellir 11			
221, Hafnarfjörður			
ÓTLITSMYNDIR			KVAÐI: 1:50
FRANNO: DKK	TEKNI: DKK	VERUR: 1.109	BREYTING: 00
DAGI: 01.02.2007			TEKNI: 06
 TEIKNISTOFAN H.R. ehf Húsbýggingar og ráðgjöf Davíð Karl Karlsson Byggingafræðingur BFI Nauthóla 2, 110 Reykjavík			Sími: 567 6111 Fax: 567 6111 E-MAIL: dak@netnet.is KT: 23126-2030