Tengimynd (ekki í kvarða)

ALMENNAR UPPLÝSINGAR OG SKÝRINGAR VIÐ VATNSÚÐAKERFI:

KERFIÐ ER VATNSFYLLT SJÁLFVIRKT ÚÐASTÚTAR ERU MEÐ EIGIN BRÆÐIVARI
OG OPNAST VIÐ HITAÁLAG
VATNSÚÐAKERFIÐ ER HANNAÐ Í SAMRÆMI VIÐ REGLUGERÐ NR. 245/1994 OG BS 5306:PART2
KERFIÐ ER HEFÐBUNDIÐ BLAUTKERFI MEÐ VARÐLOKA OG TILHEYRANDI BÚNAÐI.
ÁHÆTTUFLOKKUR Í BÍLAGEYMSLUNNI ER OH3 SKV BS 5306:PART2. OG SAMKÓMUL. VIÐ BRUNAM.ST.
VATNSÞÉTTLEIKI þARF AÐ VERA A.M.K. 5 L/M2/MIN YFIR 216 M2 EÐA A.M.K. 1080 L/MIN
HEILDARVATNSÞÖRF KERFISINS VIÐ VARÐLOKA ER U.þ.B. 1000 L/MIN MEÐ 1,1 BAR þRÝSTING
VATNSVEITA SEM KERFIÐ TENGIST VIÐ ER 225 MM STOFNLÖGN MEÐ 4,0 BAR þRÝSTING.
ÁÐUR EN KERFIÐ ER TEKIÐ Í NOTKUN SKAL þAÐ SKOLAÐ ÚR MEÐ RENNSLI >3,1 L/SEC
Á STAÐNUM SKULU VERA VARASTÚTAR 24 STK OG LYKILL AÐ VIÐK STÚTUM
PÍPUR SKULU VERA SVARTAR STÁLPÍPUR SKV. DIN 2440 (SKRÖFAÐAR) OG SKV. EN 10220 (VALSAÐAR).
STOFNAR SKULU ALMENNT HALLA AÐ INNTAKI (A.M.K. 2 MM/M)
þAR SEM STOFNAR EÐA GREINAR ERU TEKNIR NIÐUR SKAL SETJA TÆMINGU Í LÁGPUNKTA. SETJA AKLA T STK Á ALLA ENDA
STOFNA SKAL STAÐSETJA SEM HÆST þÓ þANNIG AÐ RÉTTUR HALLI NÁIST.
GREINAR SKULU ALMENNT TEKNIR HLIÐAR EÐA UPPÚR STOFNUM.
MESTA FJARLÆGÐ Á MILLI FESTINGA SKAL VERA 6,1 M FYRIR 80MM OG 100 MM PÍPUR
A.M.K. EIN FESTING SKAL VERA FYRIR HVERJA SAMSETNINGU
JARÐSKJÁLFTAFESTINGAR SKULU VERA SKV. NFPA 13.
EINÁTTA JARÐSKJÁLFTAFESTINGAR SEM VARNA HLIÐARFÆRSLU SKULU VERA MEÐ MAX. 12 METRA MILLIBILI Á STOFNUM.
TVÍÁTTA JARÐSKJÁLFTAFESTINGAR SEM VARNA FÆRSLU Í ALLAR ÁTTIR SKULU VERA MEÐ MAX 24 METRA MILLIBILI Á STONUM.
ÚÐAHAUSAR SKULU VERA UPPVÍSANDI 15 MM K-80 (SSU) Standard
EFRI BRÚN ÚÐAHAUSA SKULU STAÐSETTIR 75 MM – 150 MM FRÁ LOFTI.

Í ÖLLUM LÁGPUNKTUM LAGNAR SKAL KOMA FYRIR TÆMINGARLOKUM

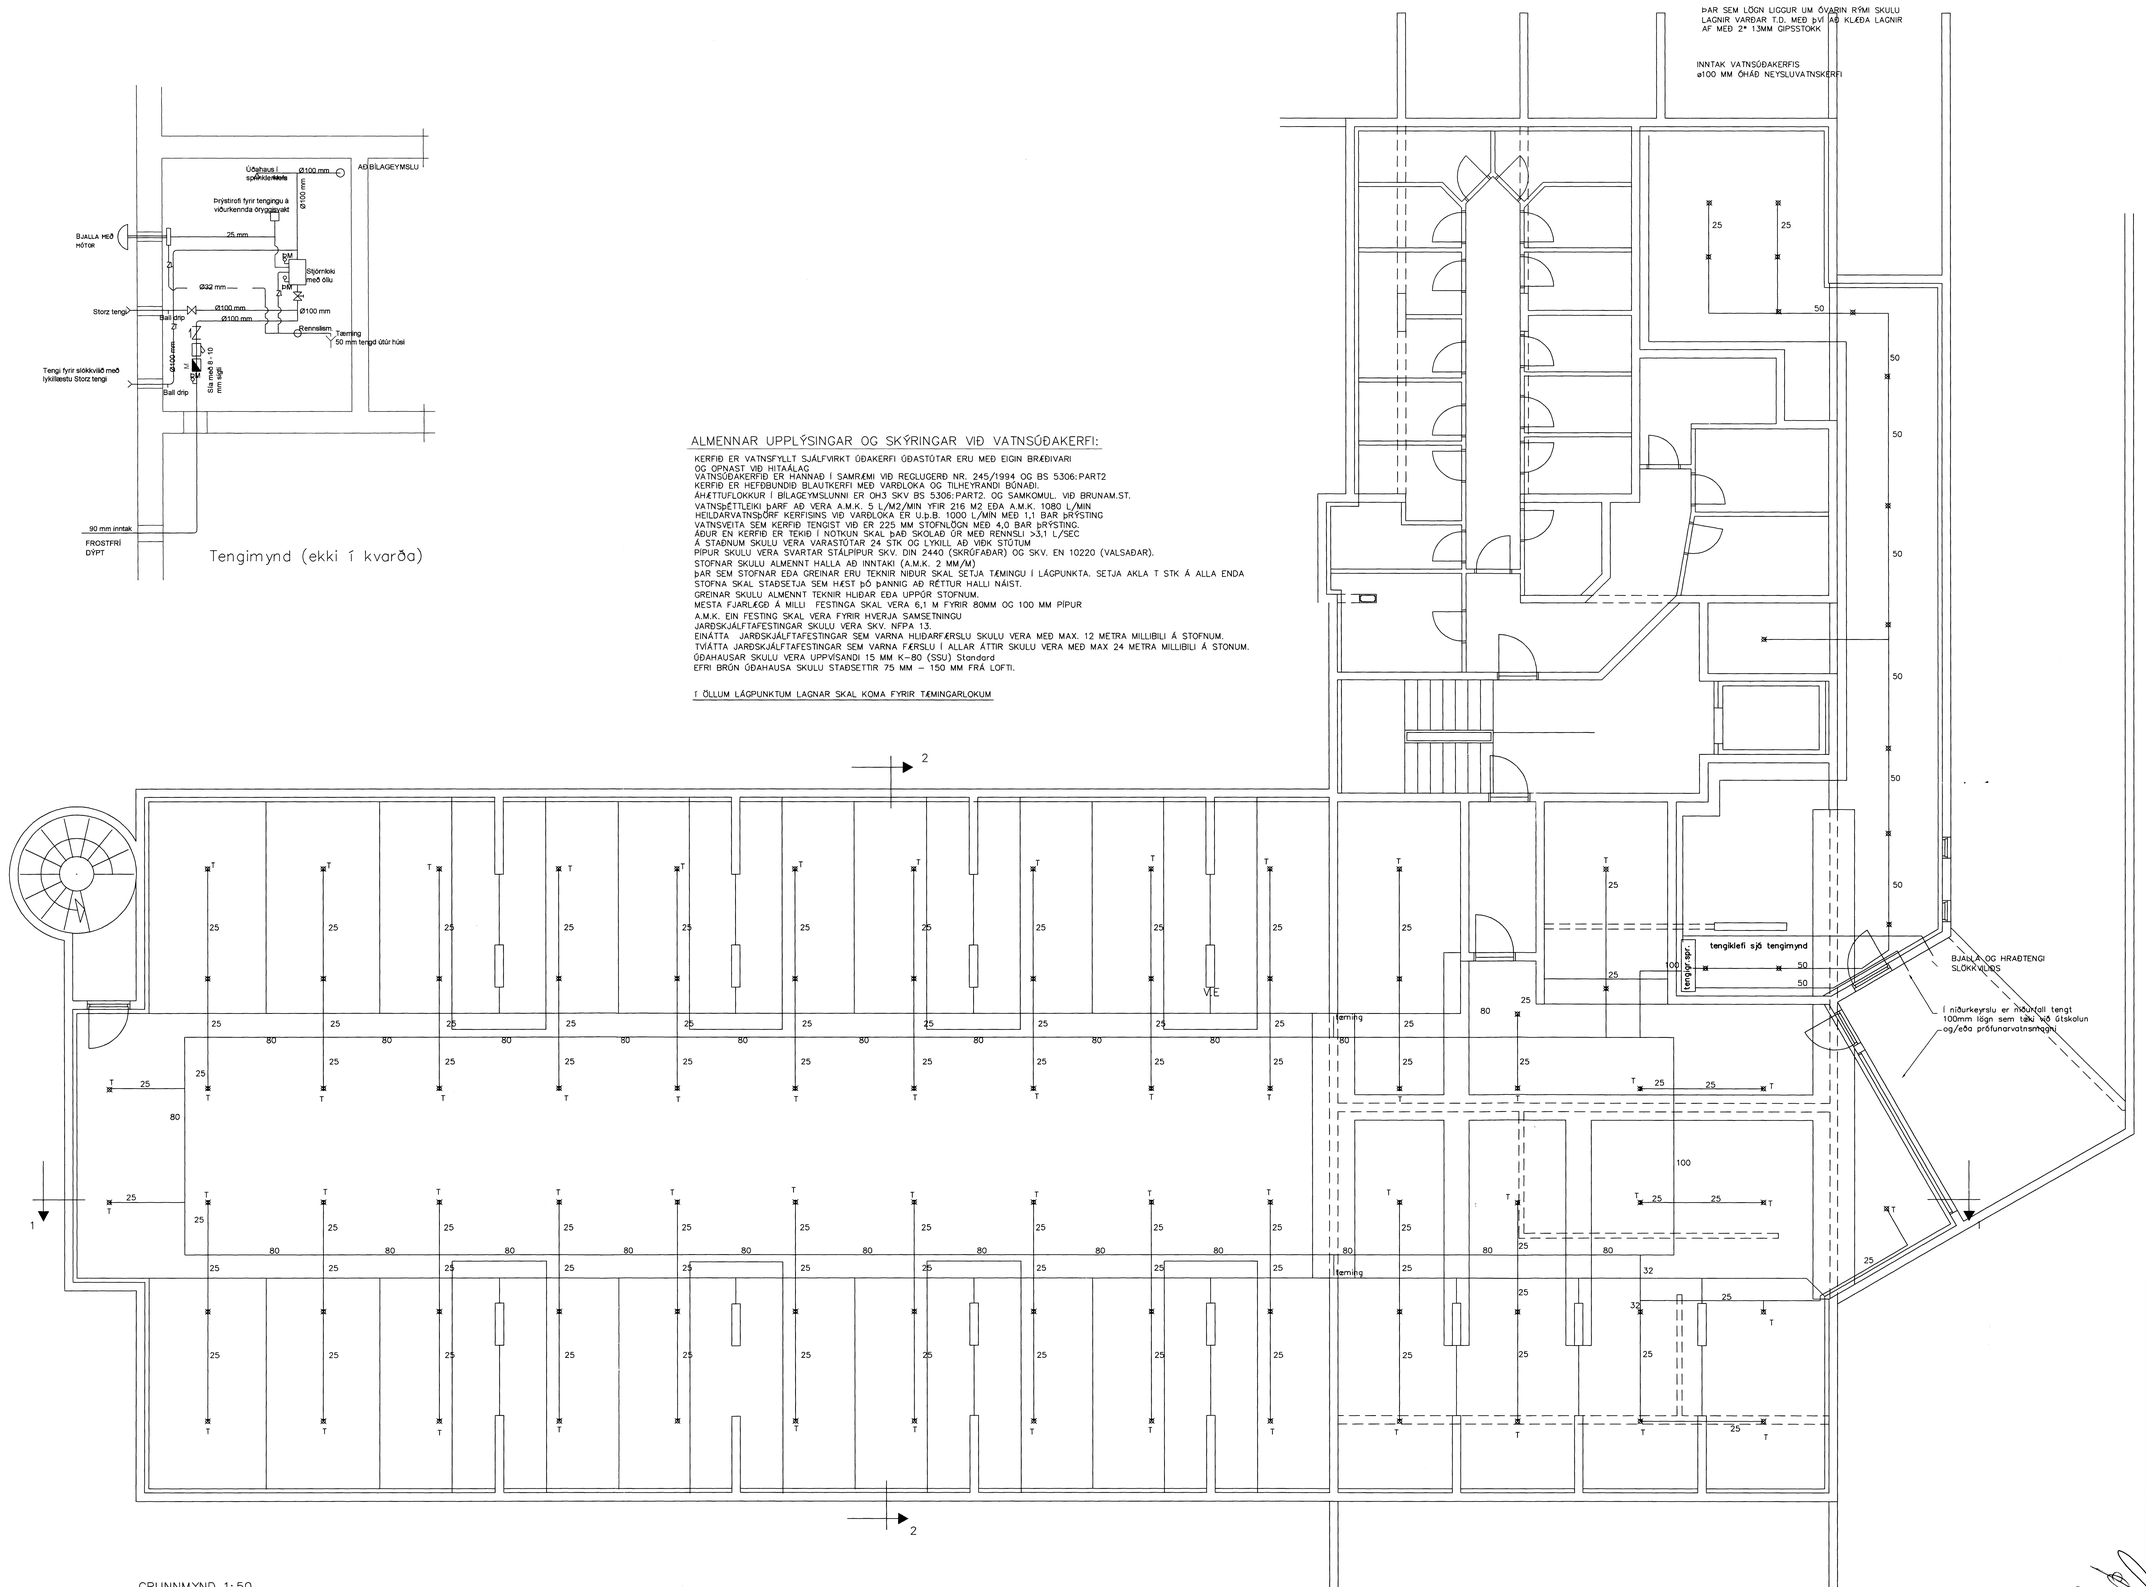

GRUNNMYND 1:50

Samþykkt þann
06 MARS 2007
Byggingafulltrúinn í Hafnarfirði
f.h. Sigurbjartur Halldórsson

ELDVARNAÞJÓNUSTAN ehf.
Ásvaldur Eiríksson
Yfirtarið
05 MARS 2007
☑ Án athugasemda
☐ Með athugasemdum
Undirritun

Br.	Dags.	Eðli breytinga	Sign
	01 feb 07	tekið tillit til athugasemda eldvarnaþj.	

ESKIVELLIR 7
HAFNARFIRÐI

SLÖKVIKKERFI KJALLARA

MKV.	1:50 1:20
DAGS.	MARS. 2006
VERK NR.	2422
TEIKN. NR.	2-22
HANNAÐ	SIG. þORLEIFSS. KT. 241148-3009
TEIKNAÐ	G.H.
YFIRFARIÐ	

TÆKNIÞJÓNUSTA SIGURÐAR ÞORLEIFSSONAR ehf
STRANDGÖTU 11 220 HAFNARFIRÐI
SÍMI 555-4265 FAX 565-2878
E-mail taekni@thjonusta@islandia.is
kt: 440693-2539