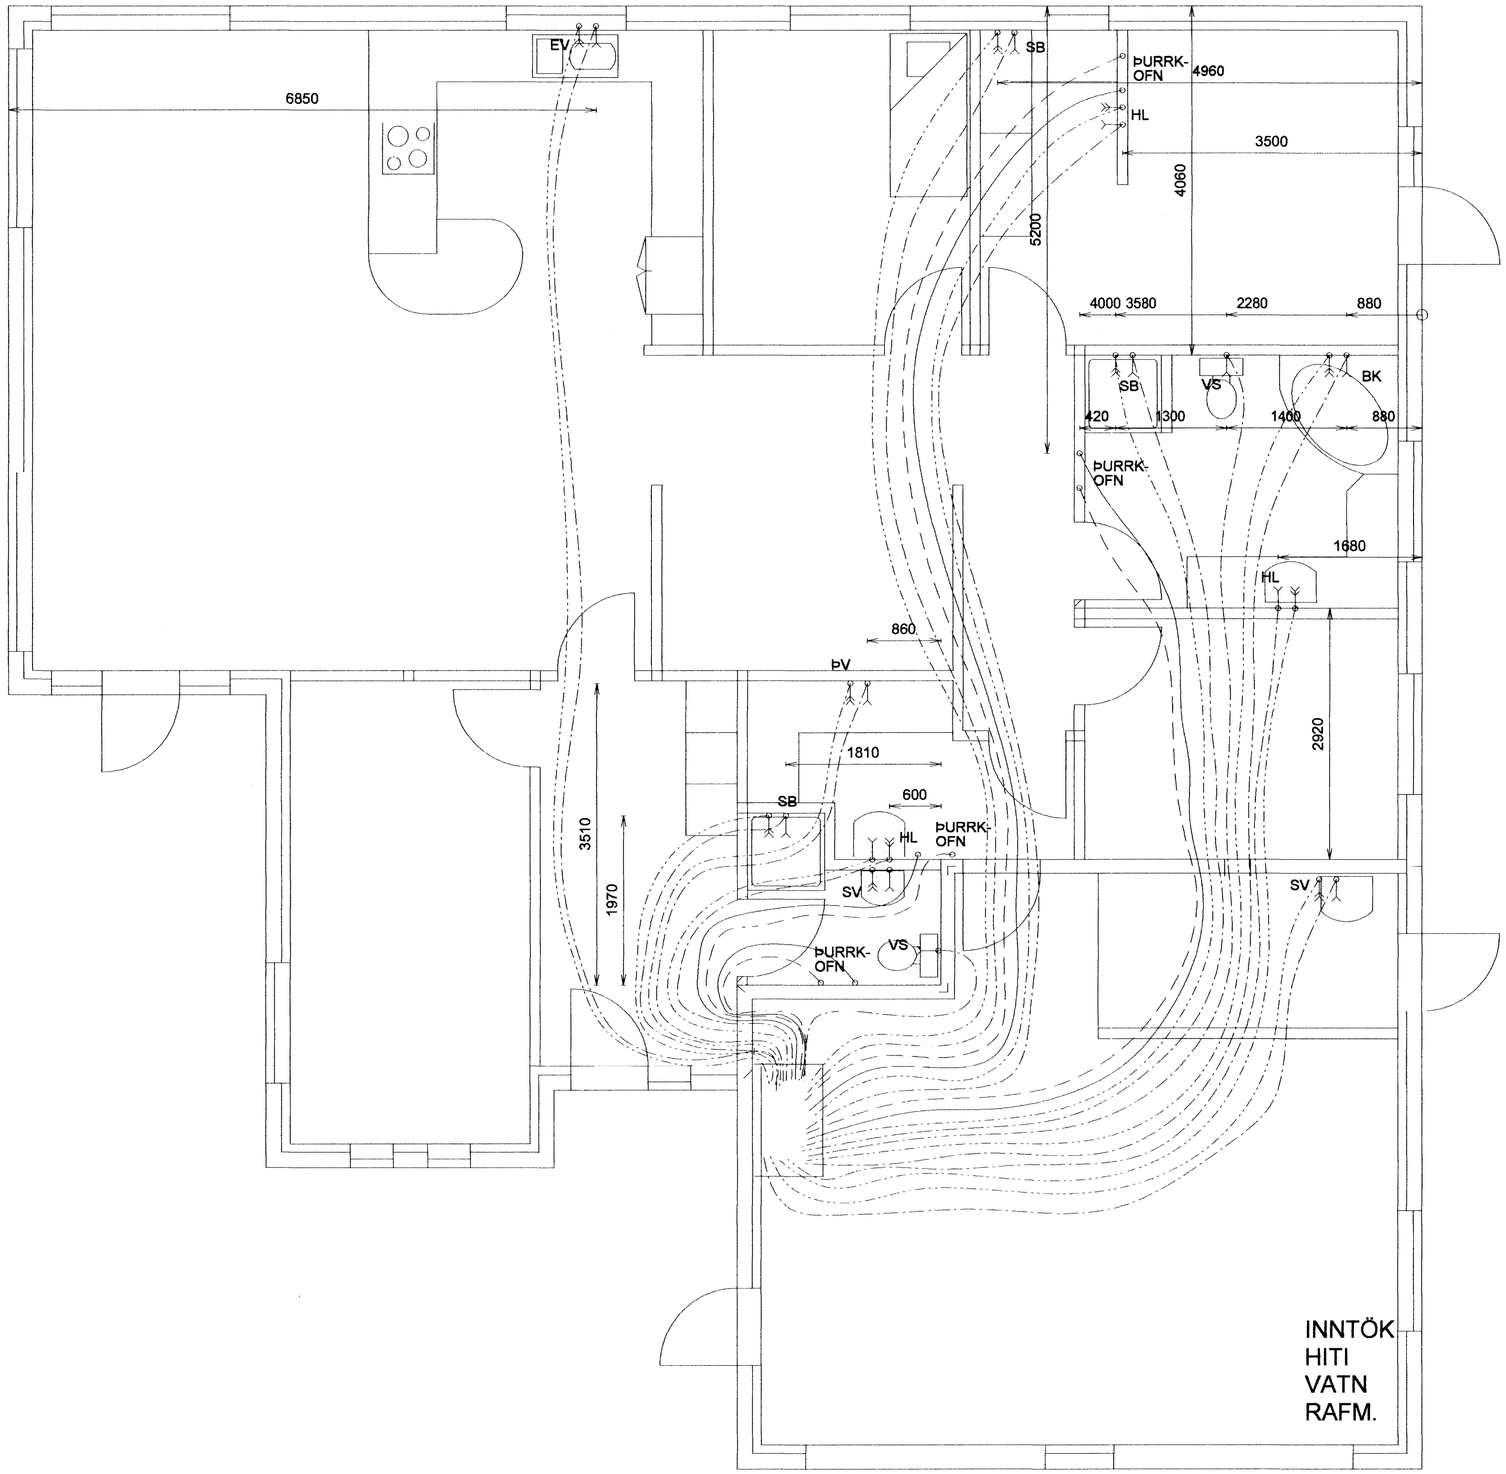

VATNS OG HITALAGNIR
RÖR OG TENGIEFNI SKULU VERA VIÐURKEND AF LÖGGILTUM AÐILUM.
FARA SKAL EFTIR FYRIRMÆLUM FRAMLEIÐANDA VARÐANDI
NIÐURLÖGN, TENGINGAR OG MEÐFERÐ EFNIS.
ALLAR LAGNIR SKULU VERA MEÐ SÚREFNISKÁPU. RÖR SKULU DREGIN Í PLASTBARKA,
UNDANSKILDAR ERU LAGNIR SEM NOTAÐAR ERU Í GÓLFHITALÖGN.
PLASTLAGNIR SKULU ÞOLA ÞANN ÞRÝSTING SEM KRAFIST ER Í REGLUGERÐUM UM
HEITAR OG KALDAR VATNSLAGNIR.
RÖRIN SKULU VARIN FYRIR DAGSBIRTU (UV-GEISLUN)
RÖR SKULU ÞOLA ALLT AÐ 90°C VATNSHITA OG VERA ÞRÝSTIPRÓFUÐ
EINS OG REGLUGERÐIR SEGJA TIL UM.
UM NEYSLUVATNSLAGNIR ÚR PLASTI GILDA FYRIRMÆLI Á Rb. BLÖÐUM
(53).001 OG ÍST 67.
SAMA GILDIR UM PLASTLAGNIR Í HITAKERFI (OFNALAGNIR)
SÉU PLASTLAGNIR LAGÐAR Í PLÖTU Á FYLLINGU SKAL STAÐSETJA ÞÆR
UNDIR JÁRNAGRIND.
SÉU PLASTLAGNIR LAGÐAR Í BURÐARPLÖTUR SKAL STAÐSETJA PLASTLAGNIR
OFAN Á JÁRNUM Í NEÐRI BRÚN PLÖTU.
SÉU PLASTLAGNIR LAGÐAR OFAN Á STEYPTA PLÖTU SKAL STEYPUHULA
VERA 50-60mm OFAN Á GÓLFHITALÖGNUM.
GÓLFHITALAGNIR ERU Ø20 x 2,0 PePEX RÖR MEÐ SÚREFNISKÁPU LAGÐAR MEÐ 200mm MILLIBILI,
NEMA ANNAÐ SÉ TEKIÐ FRAM (SJÁ TEIKNINGU)
GÓLFHITALAGNIR SKAL ÞRÝSTIPRÓFA Á SAMA HÁTT OG RÖR Í RÖR LAGNIR
NEMA VIÐ 9 bar. ÞRÝSTING.
ALLT LAGNAEFNI SKAL VOTTAÐ FRÁ RANNSÓKNASTOFNUN BYGGINGAIÐNAÐARINS.

Samþykkt þann
17 OKT. 2006
Byggingafulltrúinn í Hafnarfirði
F.h. Sigurbjartur Halldórsson

GLITVELLIR 42 HAFNARFIRÐI

GRUNNMYND NEYSLUVATNSLAGNIR
Í GÓLFPLÖTU

Mkv.	1:50
Hannað	E.V.
Teiknað	E.V.
Yfirfarið	

Nr.	Dags.	Breyting	Af

Dags. 11.OKT.2006 Blað 1/1 Nr. GLITV42FR

ÁRITUN SAMRÆMINGARHÖNNUÐAR
Eyjólfur Valgarðsson Kt:280857-4169

TR.aust s/f
TÆKNIFRÆÐINGARNIR
Eyjólfur Valgarðsson Kt:280857-4169
Sigurður Grétarsson Sími: 471-2257