
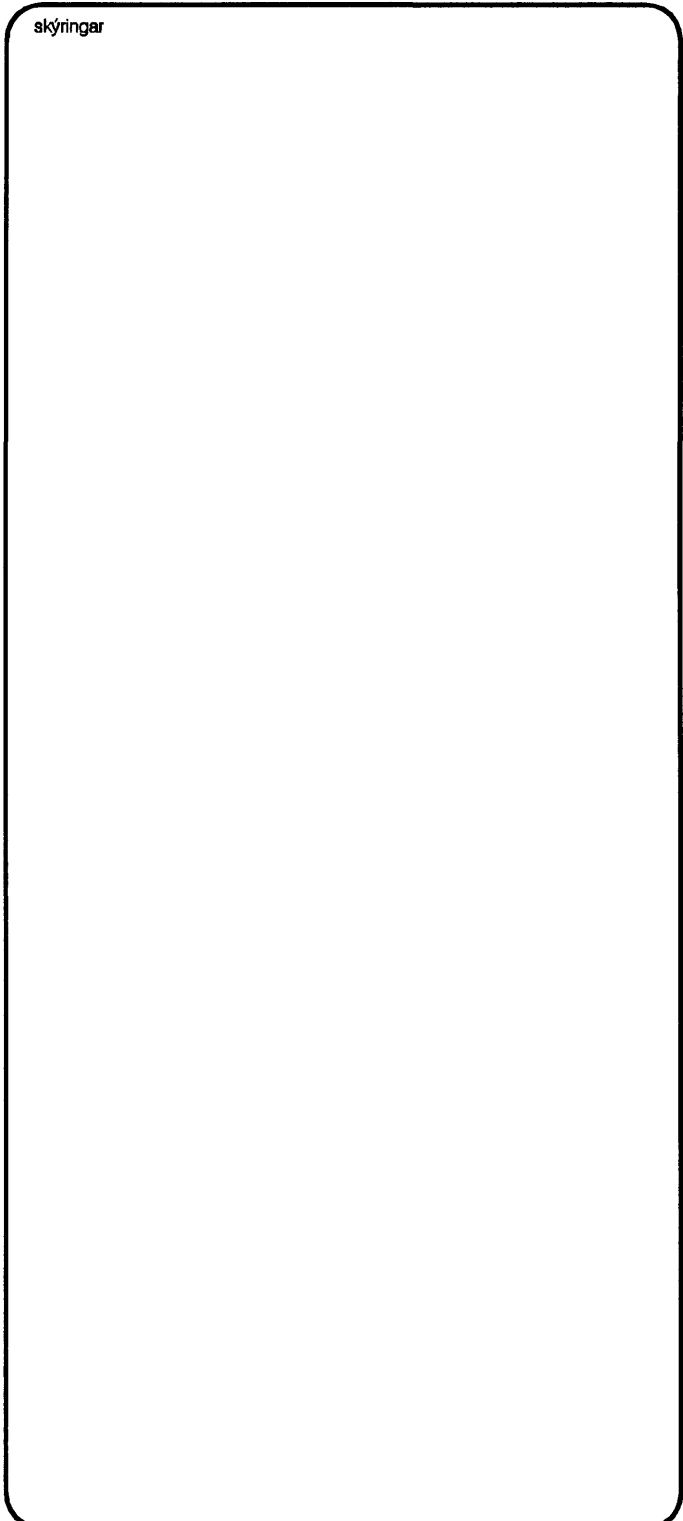


Grunnmynd
skv. 1:50

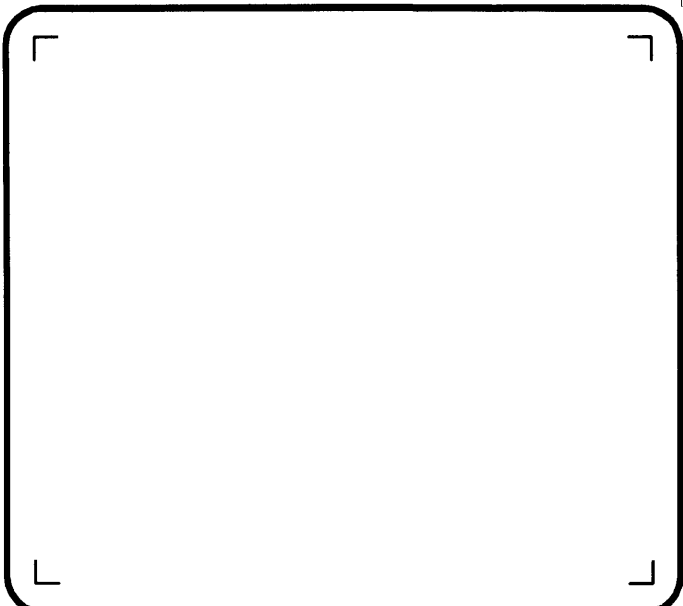

Samþykkt þann
19 OKT. 2006
Byggingafultrúinn í Hafnarfirði
F.h. Sigurbjartur Halldórsson

aok!
KARVEIRIKSSON ARKITEKTA ehf. - kt. 070365-4059
VERKSTÆÐI ARKITEKTA ehf. - kt. 570800-2210 - Gunnarsund 5 - 220 HÍ.
Sími: 565 9779 - GSM: 699 0999 - Email: kar@aok.is - www.aok.is

verksaup
INGA OG GUNNAR
Drekavellir 45 - Hafnarfjörður
EINBYLISHÚS

skýring Grunnmynd	teikning nr. 0604 301
----------------------	-------------------------------------

VERKTEIKNINGAR

hannað KE	teiknað KE	dagur 05.okt.2006
mýti 1:50	skýring 0604-301.dwg	

ath: Öll mál eru í millimetrum.
Öll vatsatríði skal bera undir höndum.
Hæðir ekki af teikningum, öll mál sýnast á staðnum.
Ósamræmi í teikningum skal tilkynna hönnuð strax.