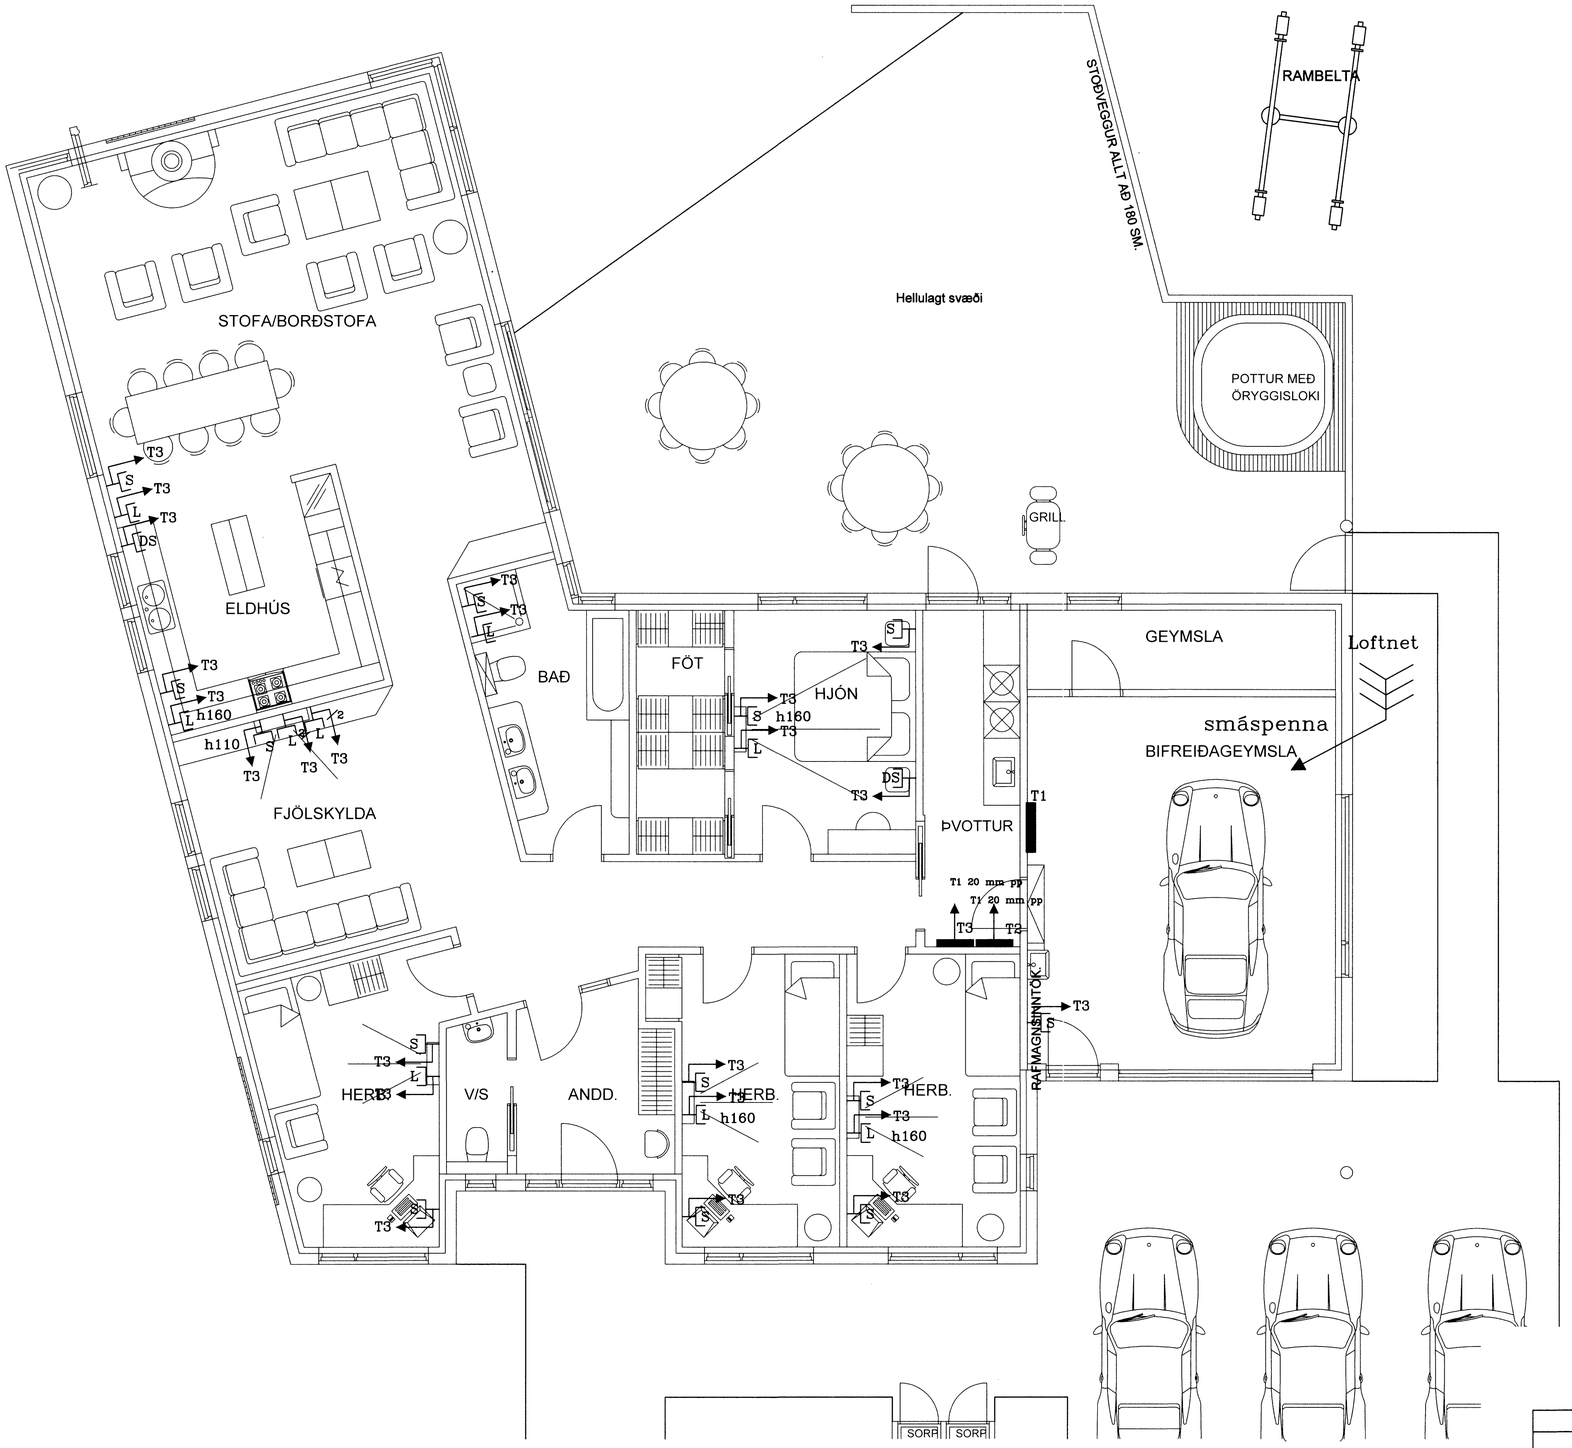

Breytingar í September 2006

Oddgeir og Karen – Glitvellir 22 – Hafnarfirði		
Smáspenna – sími og loftnet		
Kvarði: 1:50	Dags: Júní 2006	Verk: grunnm.–smáspenna
Rafgjafinn e.h.f		Teiknað: SHD
		Hannað:
Hamraborg 20A 200 Kópavogi		Bls. 4 af 7