




Öll rör eru 16 mm og ídreginn 1,5 q vír.  
 Rör fyrir síma og loftnetstengla eru 20 mm.  
 Hæð rofa frá fullfrágengnu gólfi er 110 cm í miðja dós  
 Hæð lágspennu- og smáspennutengla frá fullfrágengnu gólfi er 20 cm  
 Öll mál á teikningu eru í centimetrum  
 Málstraumur rofa skal vera 10 amp  
 Hæðir eru miðaðar við fullfrágengin gólf og miðja dós  
 Hæð tengils við rofa skal vera sama og rofans.  
 Hæð veggljósa skal vera 190 cm  
 Draga skal kapal í rör fyrir útilýsingu

Nema annars sé getið á teikningu

Allar raflagnir skulu lagðar samk. reglugerð um raforkuvirki frá 1/7 1972  
 Öll raflagnatákn eru samkv. ÍST 117 staðli  
 S er símatengill  
 L er loftnetstengill  
 Ds er dyrasími  
 Frágangur á sökkulskauti er samkvæmt upplýsingasafni Tæknilegra tengiskilmála rafveitna.

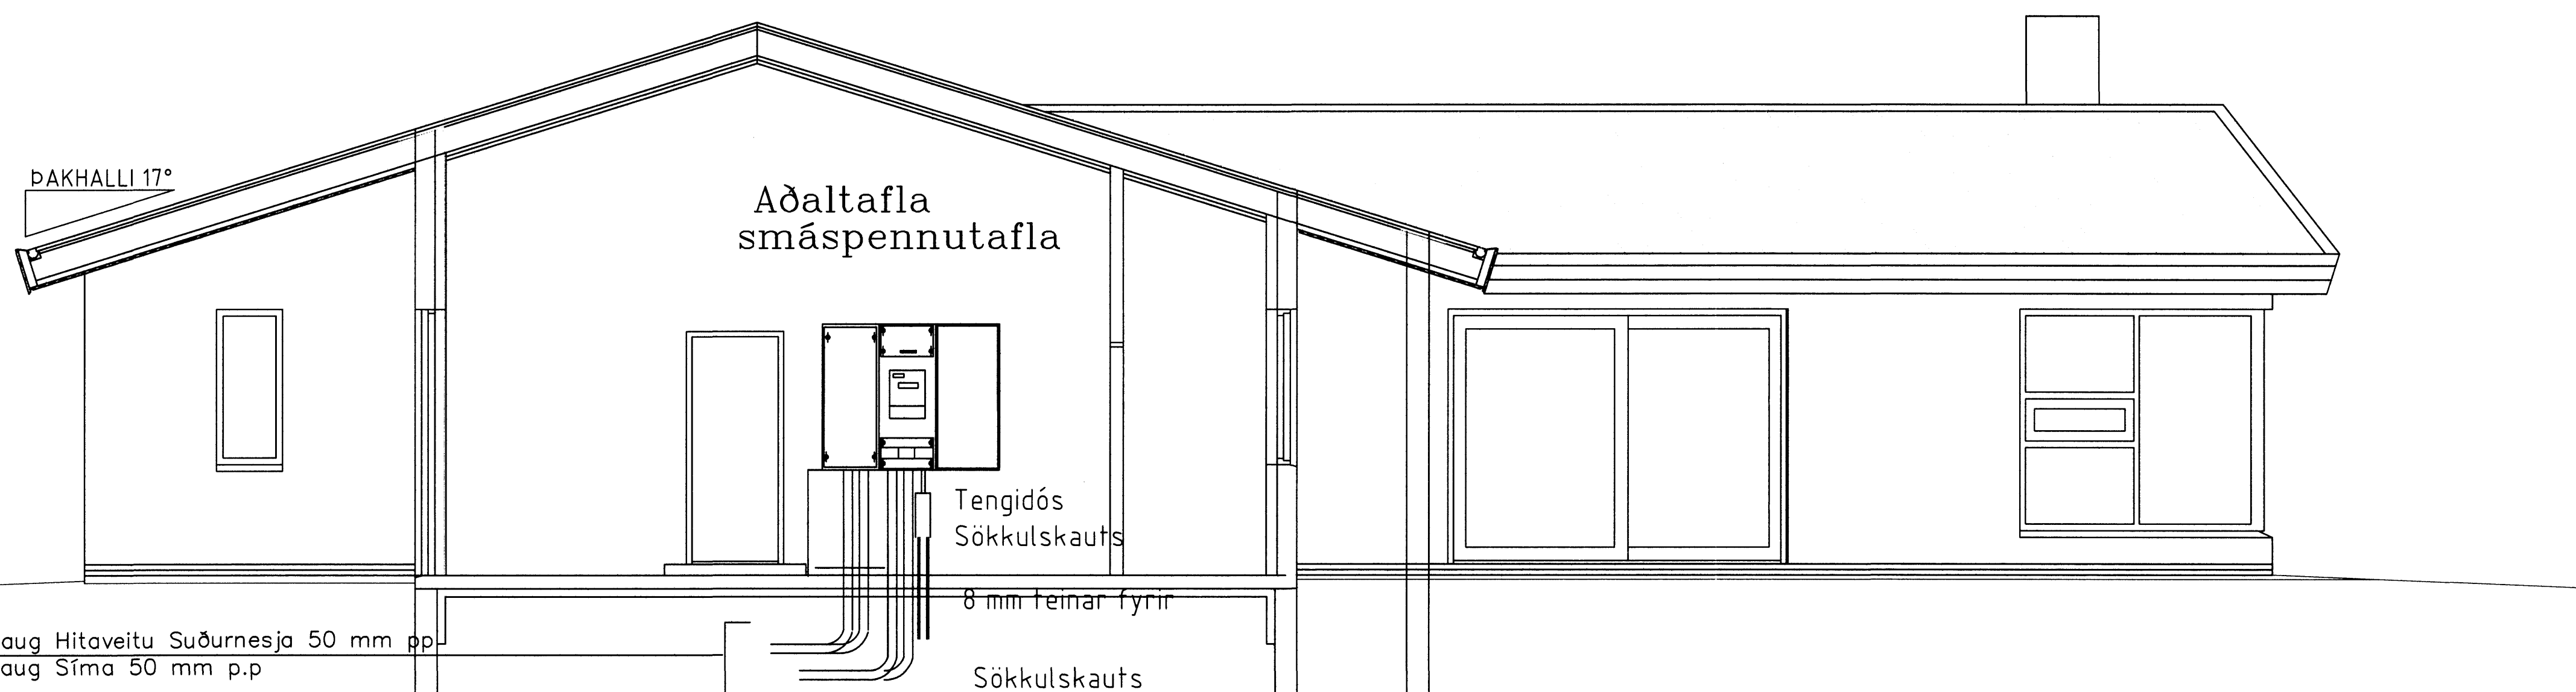

Heimtaug Hitaveitu Suðurnesja 50 mm p.p  
 Heimtaug Síma 50 mm p.p

Sjá nánar hönnun og frágang heimlagna hitaveitu

Oddgeir og Karen - Glitvellir 22 - Hafnarfirði		
Afstöðumynd		
Kvarði:	Dags: Júní 2006	Verk: afstöðumynd
Rafgjafinn e.h.f.		Teiknað: SHD
Hamraborg 20A 200 Kópavogi		Hannað: <i>[Signature]</i>
		Bls. 2 af 7