Skýringar

Myndin sýnir lagnir í grunni.
Undir öllum lögnum skal vera amk.250mm sandlag ,vel þjappað.
Yfir lagnir skal vera samsvarandi sandlag .
Allar ónefndar lagnir eru PVC.100. Lágmarkshalli á lögnum skal vera 2%. (tveir cm pr m.)
Kótar á lögnum er í rennslisbotni og eru þeir gefnir upp í metrun.
Allar málsetningar eru í mm.
Hreinsibrunnar eru PEH.600mm með rásuðum botni.
Allar ónefndar regnvatnslagnir skulu vera gataðar PVC 100
Öll vinna svo og öll niðurlögn lagnaefnis skal vera samkvæmt leiðbeiningum framleiðanda.
Allt lagnaefni skal vera með vottum frá Rannsóknarsfofnun byggingariðnaðarins.
Helstu tákn:
VS=Vatnssalerni
SK=Skolvaskur
HL=Handlaug
BK=Baðkar
Gn=Gólfniðurfall
N = Niðurfall
Hr=Hreinsistúrur

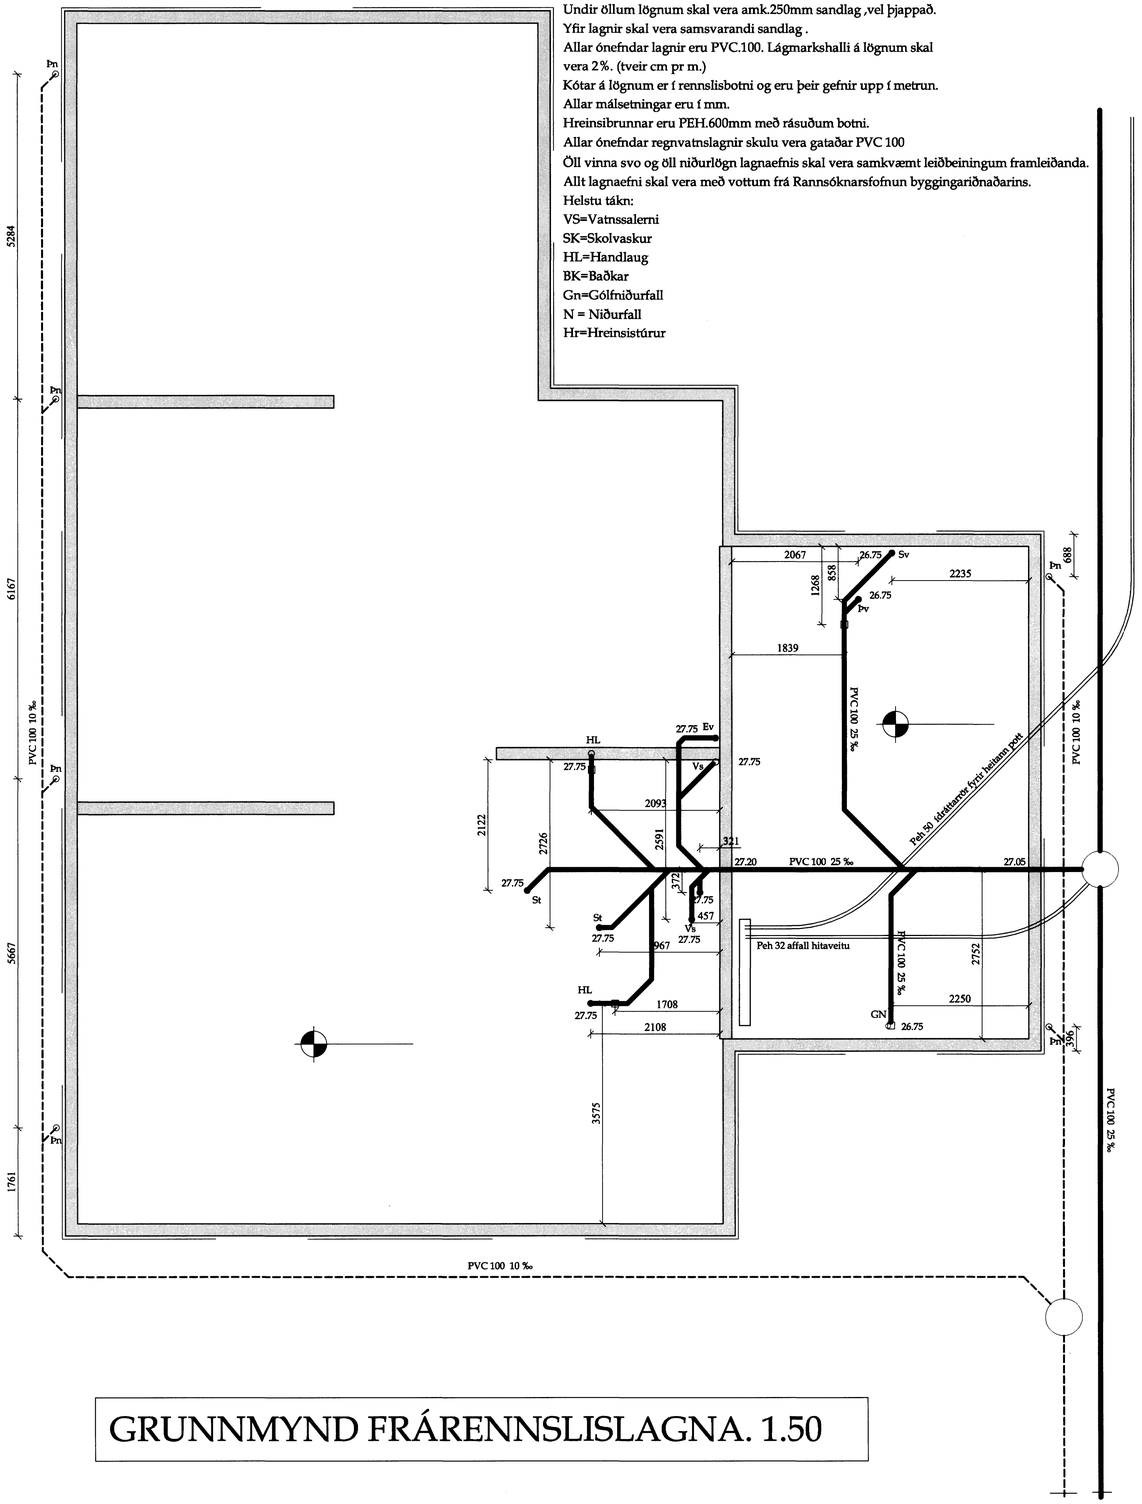

Tenging í götu:
FR:26.50
FS:26.10

GRUNNMYND FRÁRENNSLISLAGNA. 1.50

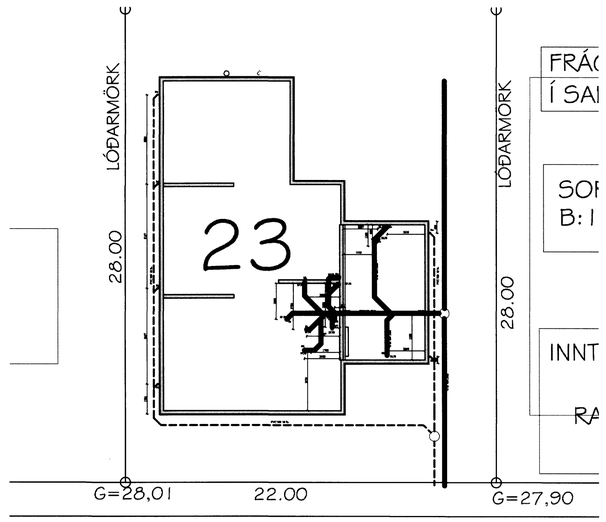

Afstöðumynd 1:500

Ath:
stofnlagnir eru steyptar í botnplötu og er miðað við að þær liggi ofan á plötueinangrun.Miðað er við að stofnlagnir fyrir kalt neysluvatn liggi undir plötueinangrun (á ca 200mm dýpi). Efni í stofnlögnum er vottaðar pexlagnir og lagðar samkv. leiðbeiningum framleiðanda

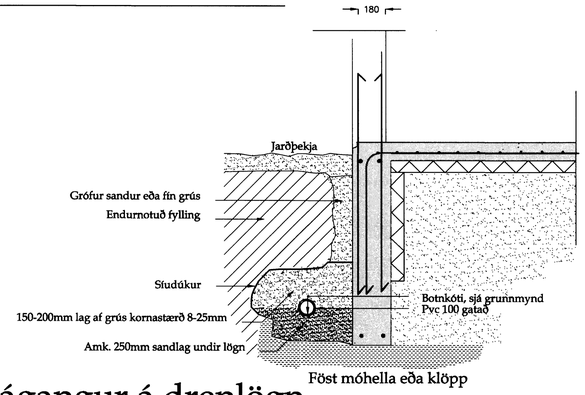

Frágangur á drenlögn

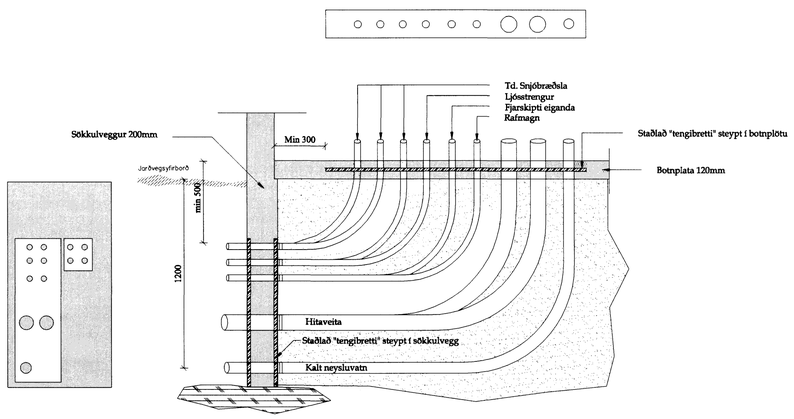

Snið í staðlaða tengingu hjá OR

01 | 1-02 | 1-02 Snið 01
Mk. 1:20

Ártitun Byggingarfulltrúa
(Notkun þessarar teikningar er óheimil án áritunar Byggingarfulltrúa)

Breytingar:

Verkhluti:
Frárennslagnir

Teikn nr.	Tölvu nr.	Verk. nr.
1-02		Samþykkt þann 20 OKT. 2006

Tilvísanir:
Sjá teikn nr:
Byggingafulltrúinn í Hafnarfirði
F.h. Sigurbjartur Halldórsson

Verkefni:
KVISTAVELLIR 23

Tæknijónusta efh
KT.601200-2440
Hríseteig 7
105 Reykjavík
S:5533700,8997864,5812304
Fax:5533700
Netfang:tso@simnet.is

Aðalhönnuður:
Dagsetning: 02-01-06
Mælikvarðar: 1:50 , 1:20
Teiknað af: Sæma
Reiknað af: Sæma

Áritun hönnuðar (teikninging þessi er ógild án áritunar hönnuðar)
Nafn: Sæmundur Óskarsson
Kennit: KT.180160-3109

Áritun aðalhönnuðar samkv. byggingareglugerð
Nafn:
Kennit:

Hannað : *Sæmundur Óskarsson* *Byggingatæknifræðingur*