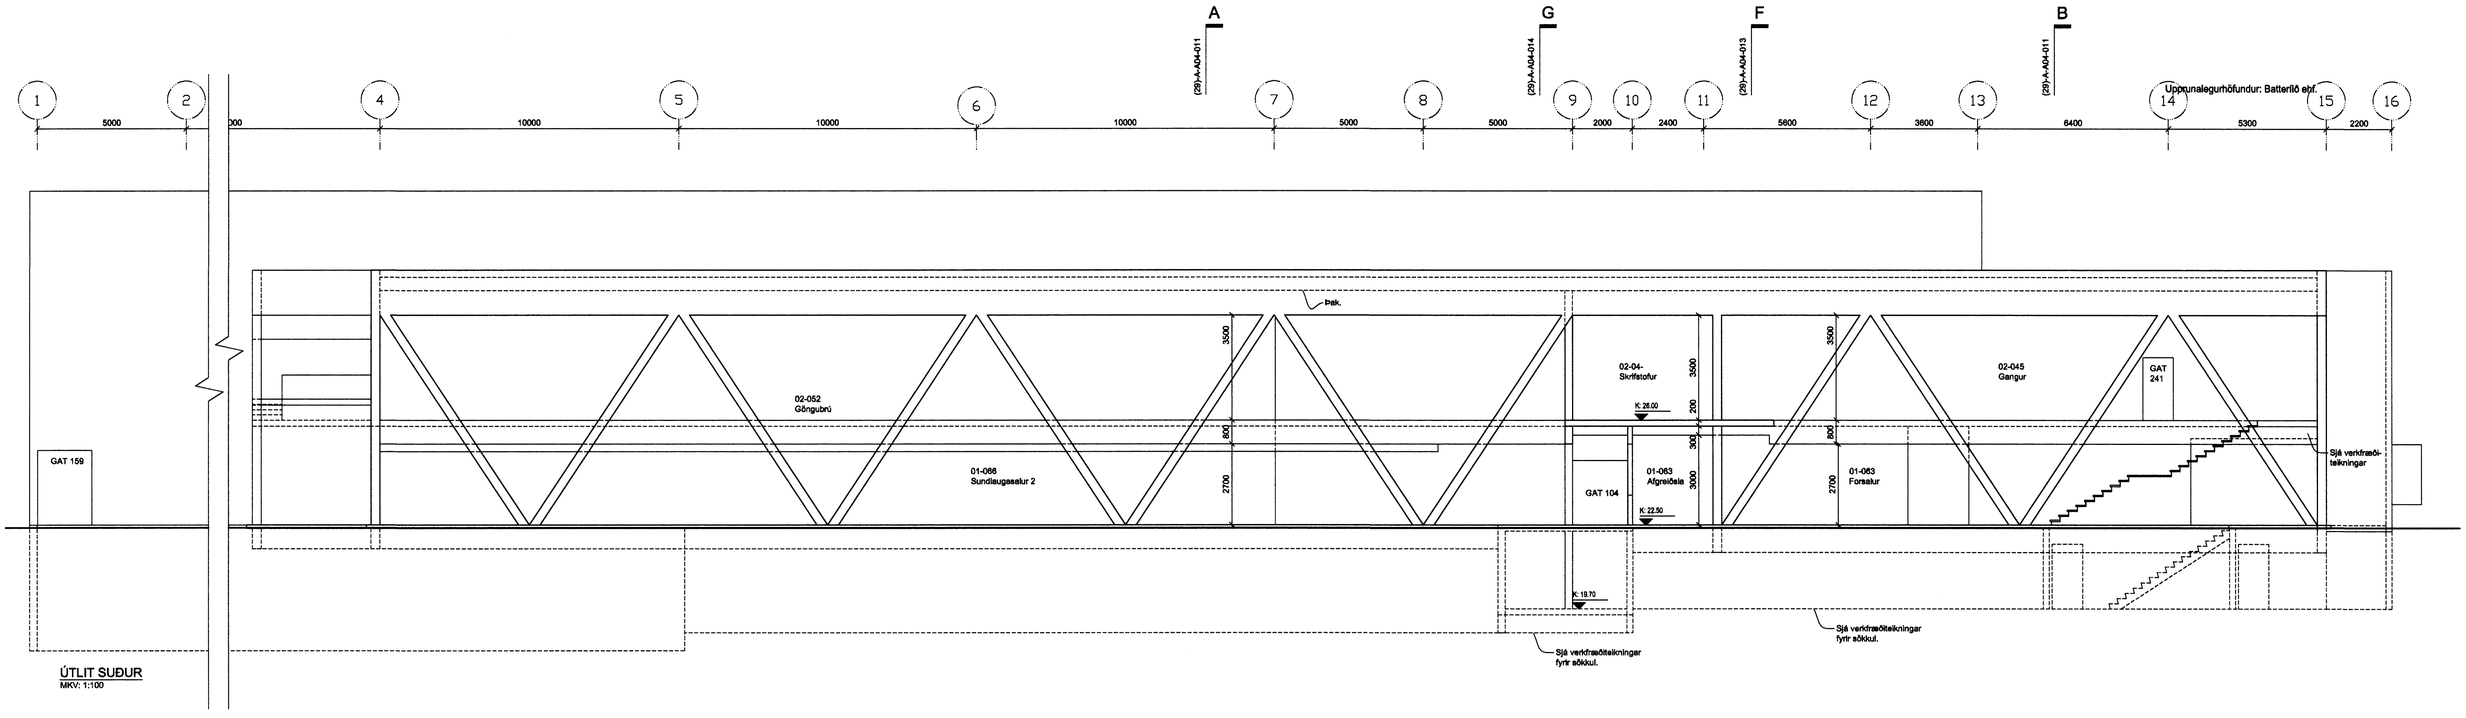

ÚTLIT SUÐUR
MKV: 1:100

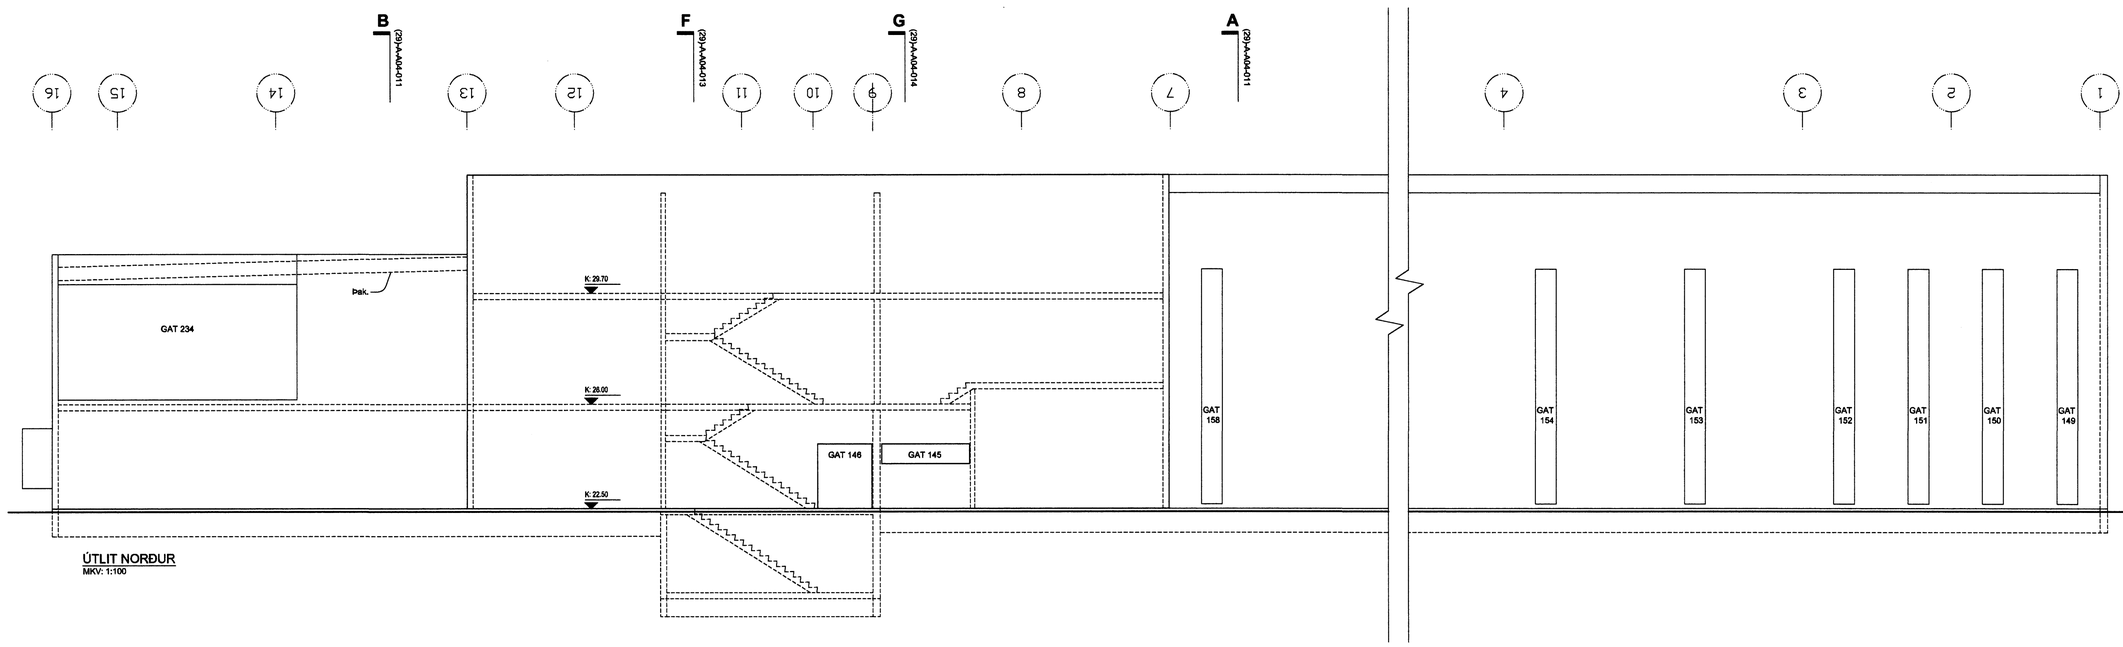

ÚTLIT NORÐUR
MKV: 1:100

VIÐHENGI: —.dwg

Samþykkt þann
20 OKT. 2006
Byggingafulltrúinn í Hafnarfirði
F.h. Sigurbjartur Halldórsson

Útg. Dags.	Teikn.	Breyting	Samþ. af verkkaupa Dags.

FEDGAR ehf.
byggingaverktakar
Fjóluhlíð 13 • 221 Hafnarfjörður
Sími 892 3490 • Fax 565 0483
Netfang fedgarehf@simnet.is

Fasteignafélag Hafnarfjarðar

SUNDMIÐSTÖÐ Á VÖLLUM

ÁSVELLIR 2 — **0617**
Landnúmer: 172880
Stgr. 0440-0020, Mhl. 01

STEYPUTEIKNINGAR

ÚTLIT
NORÐUR & SUÐUR

(29)-SAM-A04-015

MKV.: 1:100
TEIKNAÐ: SL
ÚTGÁFA DAGS: 11.10.2006
STOFN. DAGS: 24.09.2006

ÚTGÁFA 00

Jón Ólafur Ólafsson FAÍ
kt: 090658-4099

Sigurður Elíasson FAÍ
kt: 110457-4789

Sigurður Harðarson FAÍ
kt: 080446-3999

BATTERÍIÐ ARKITEKTAR
kt: 521291-1259
Trönuhrauni 1
220 Hafnarfirði
S: 54 54 700 F: 54 54 701
Netfang: batteri@arkitekt.is
Heimasíða: www.arkitekt.is

© BATTERÍIÐ EHF
ÖLL AFNOT OG AFRITUN TEIKNINGAR AÐ HLUTA EÐA Í HEILD ER HÁÐ SKRIFLEGU LEYFI HÖFUNDA