


SNID E-E
MKV: 1:100

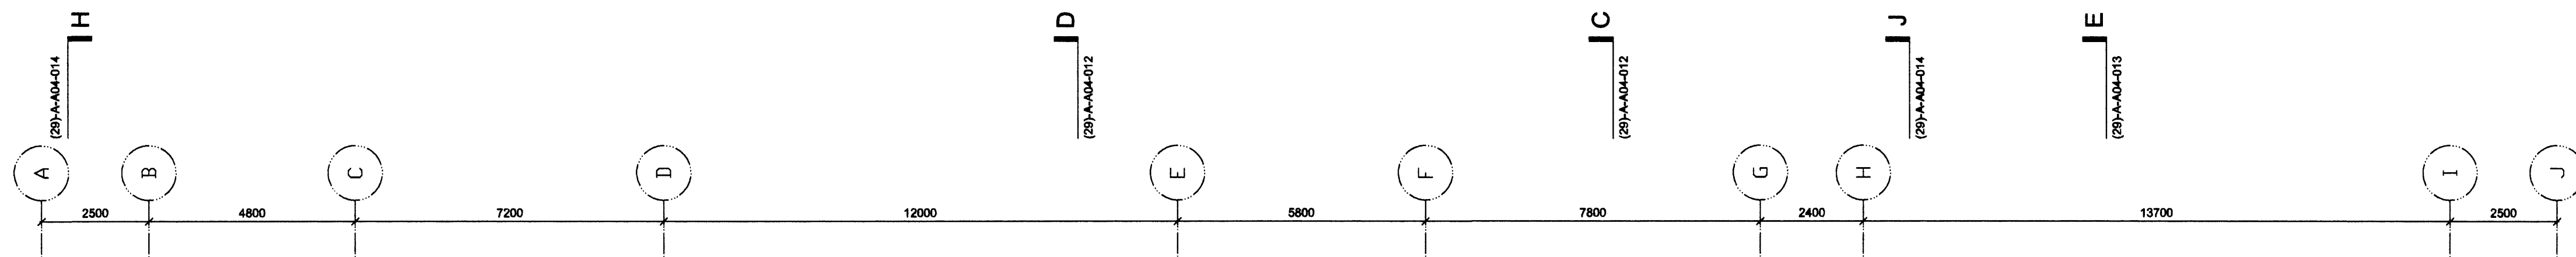

SNID F-F
MKV: 1:100

Sambýkkt þann
20 OKT. 2006

Byggingafrúðinn í Hafnarfirði
F.h. Sigurbjartur Halldórsson

Útg. Dags.	Teikn.	Breyting	Samb. af Verkefni

FEDGAR ehf.
Byggingaverktakar
Fjalluhúð 13 • 221 Hafnarfjörður
Sími 892 3490 • Fax 565 0483
Netfang fedgareh@simnet.is

Fasteignafélag Hafnarfjarðar
SUNDMIÐSTÖÐ Á VÖLLUM
ÁSVELLIR 2
Landnúmer: 172860
Stgr. 0440-0020, Mhl. 01

VERKEIKNINGAR
STEYPUVEIKNINGAR
SNID E-F
MKV: 1:100
TEIKNAD: SL
ÚTGÁFA DAGS: 11.10.2006
STOFN. DAGS: 28.08.2006

Jón Ólafur Ólafsson FAI
Sími: 521291-1259
Tröðuhrauni 1
220 Hafnarfirði

Sigurður Elmarsson FAI
Sími: 54 54 700 F: 54 54 701
Netfang: batteri@arkitek.is
Sími: 55446-3999

BATTERIÐ
ARKITEKTUR
Sími: 55446-3999