




SNID A
1:20 B201

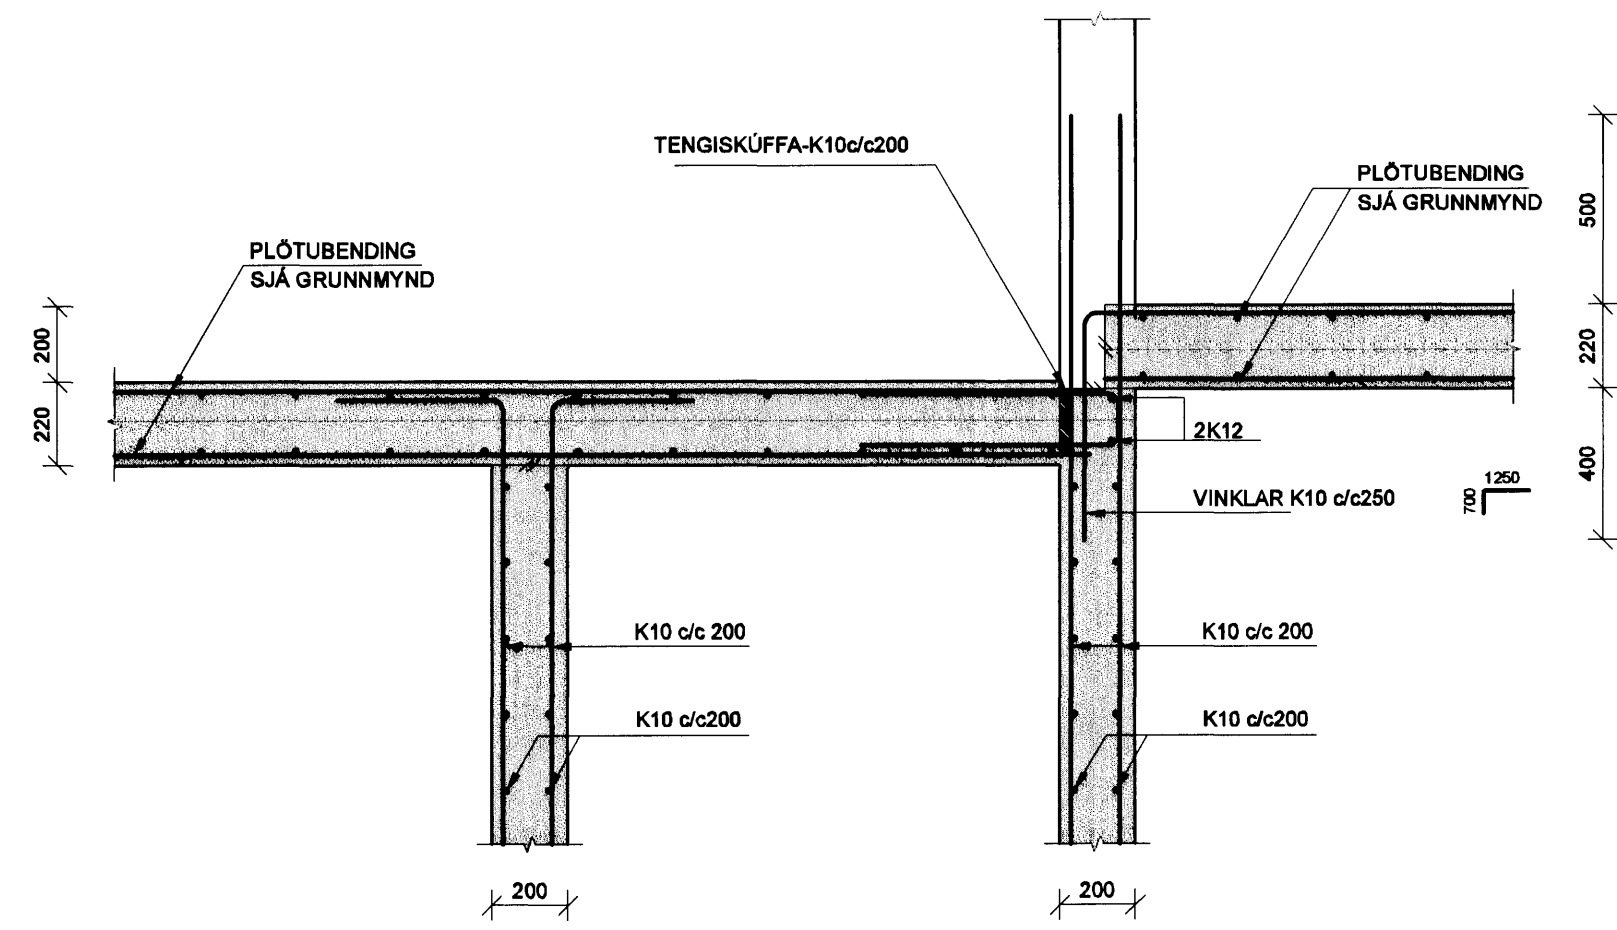


3
1:20 B201

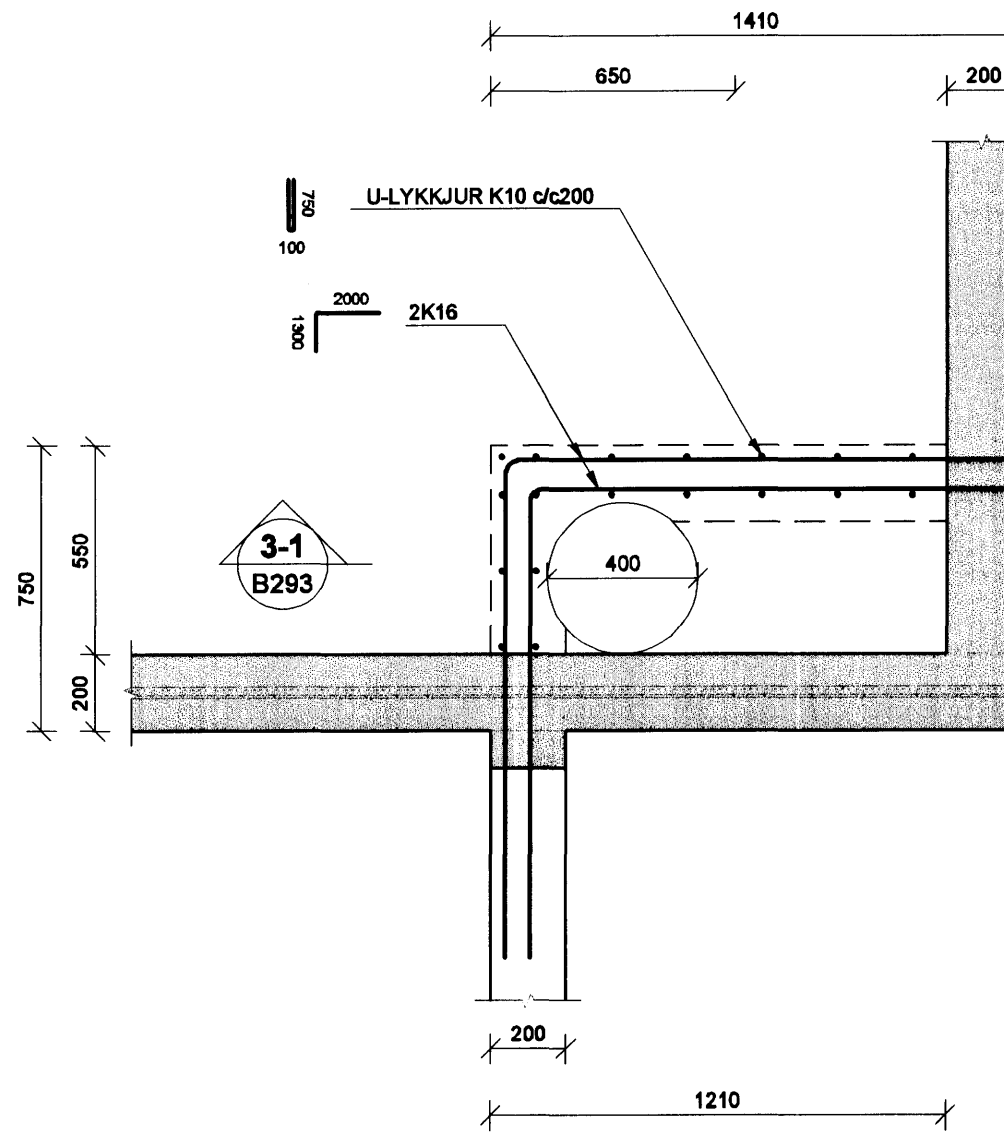


SNID B
1:20 B201

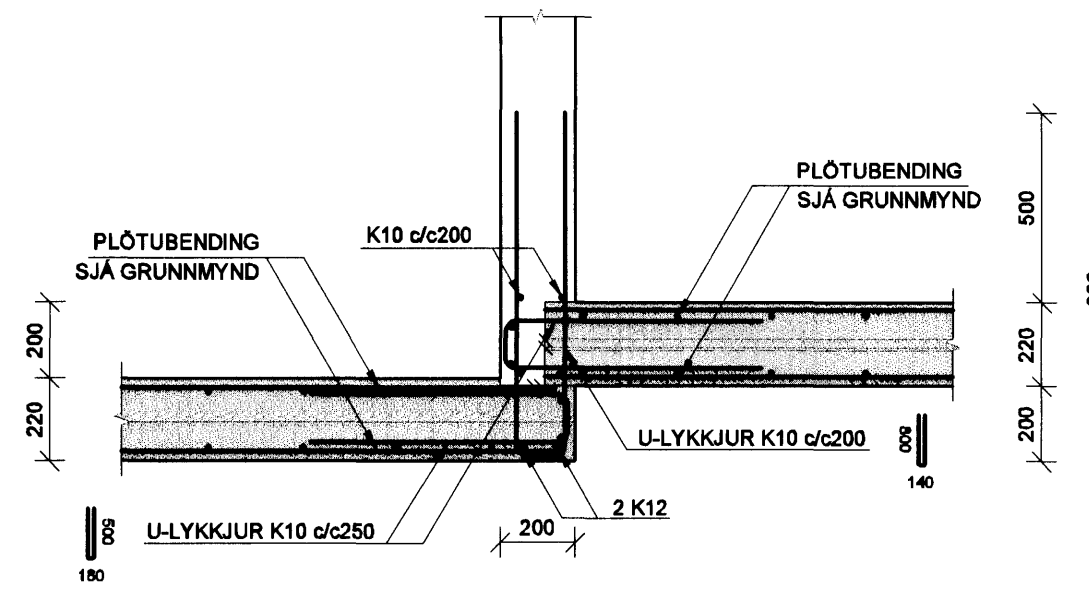


SNID C
1:20 B202

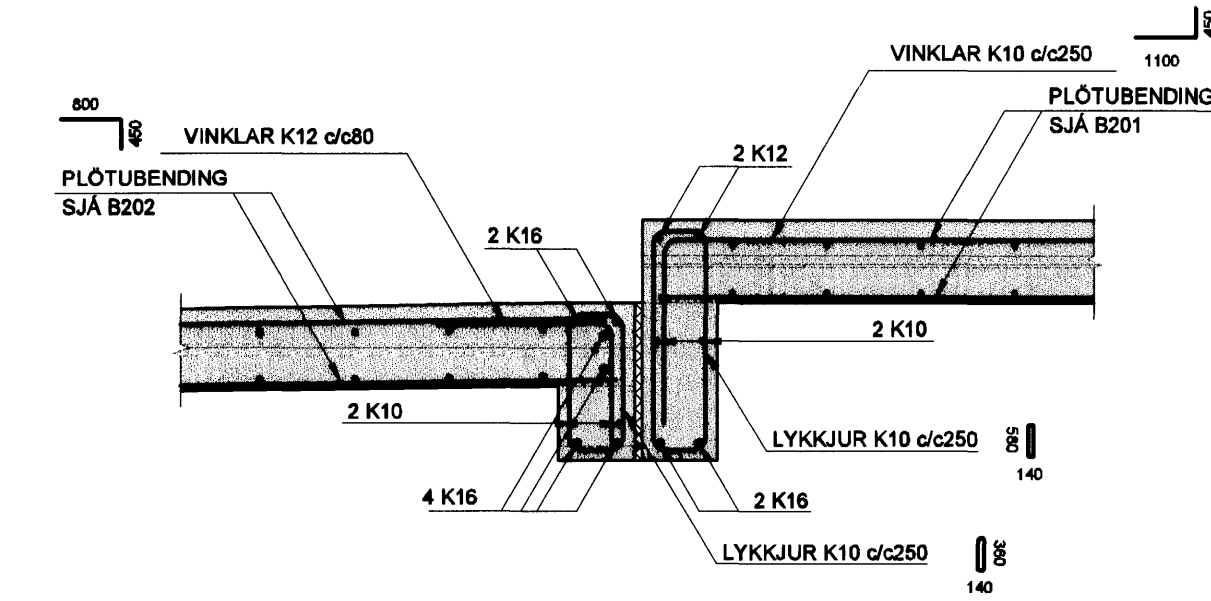


SNID N
1:20 B202

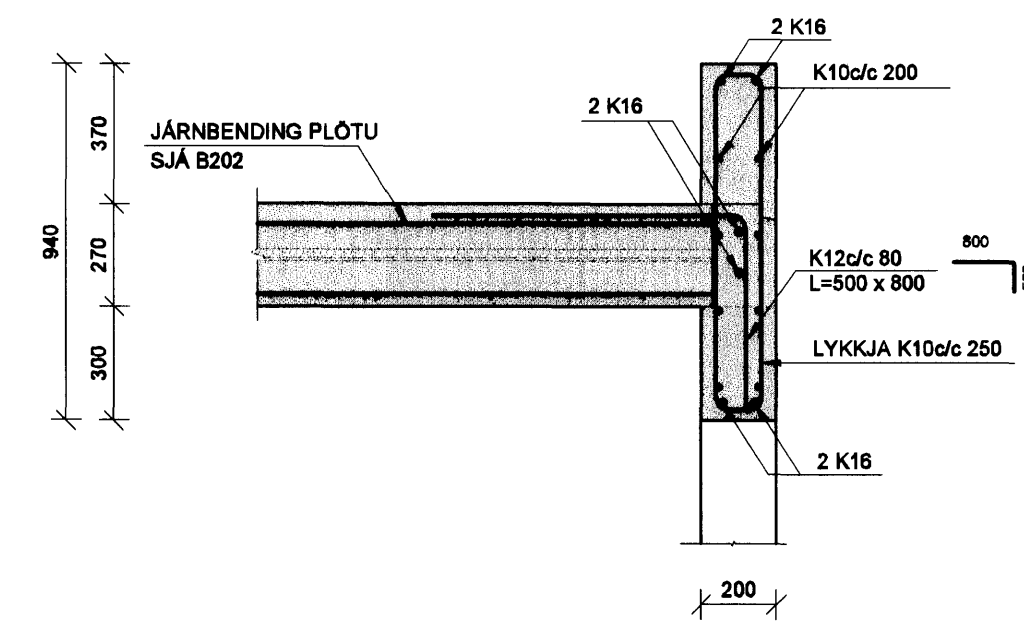


SNID 3-1
1:20 B291

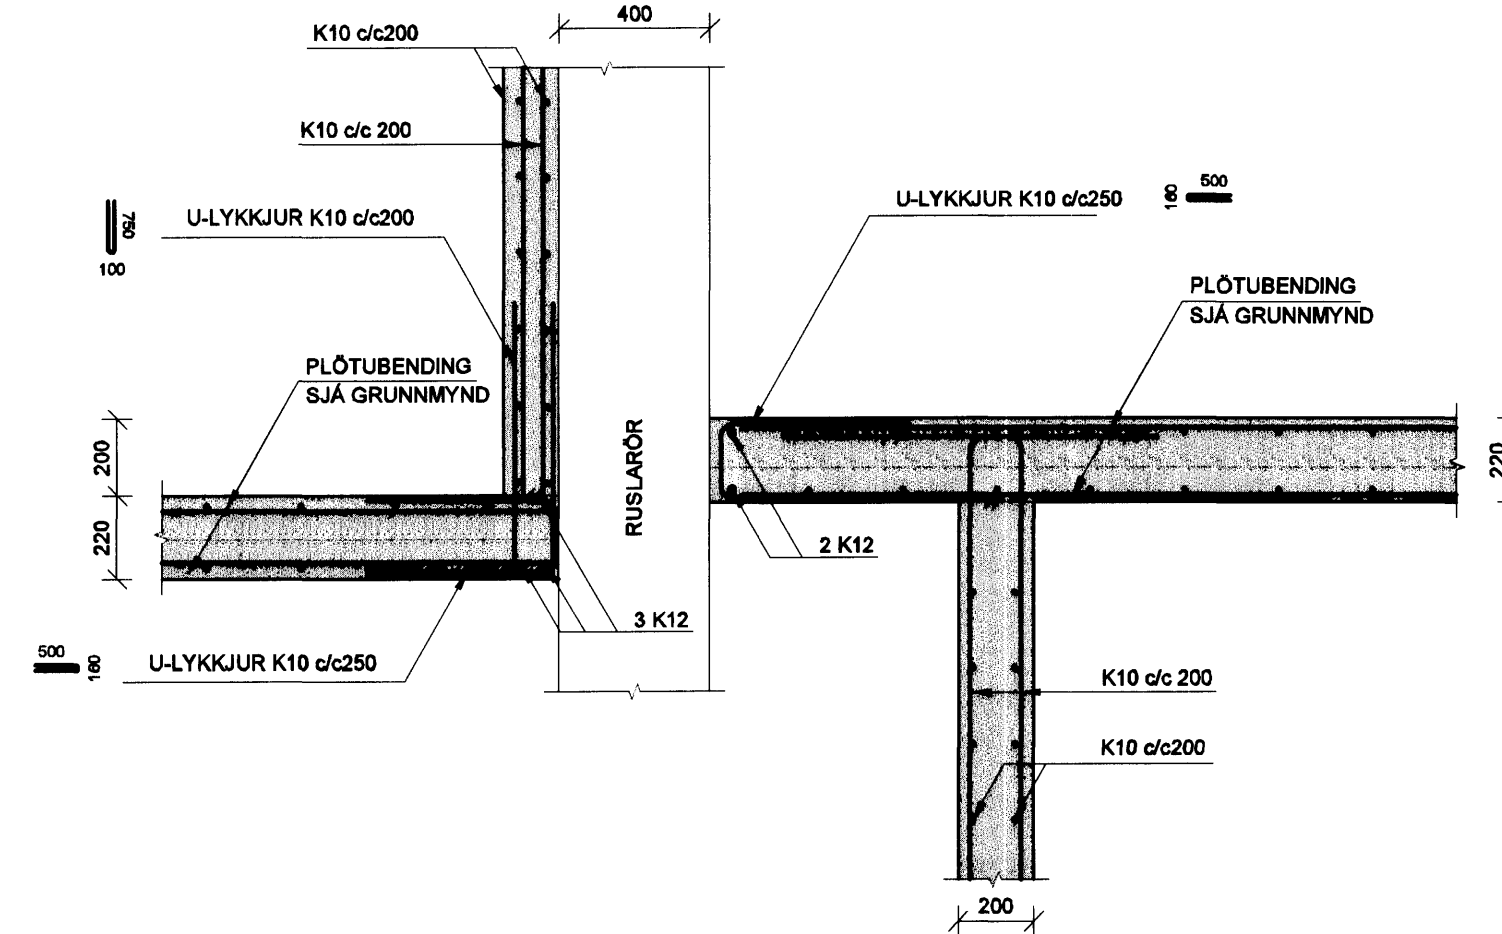


SNID S
1:20 B202

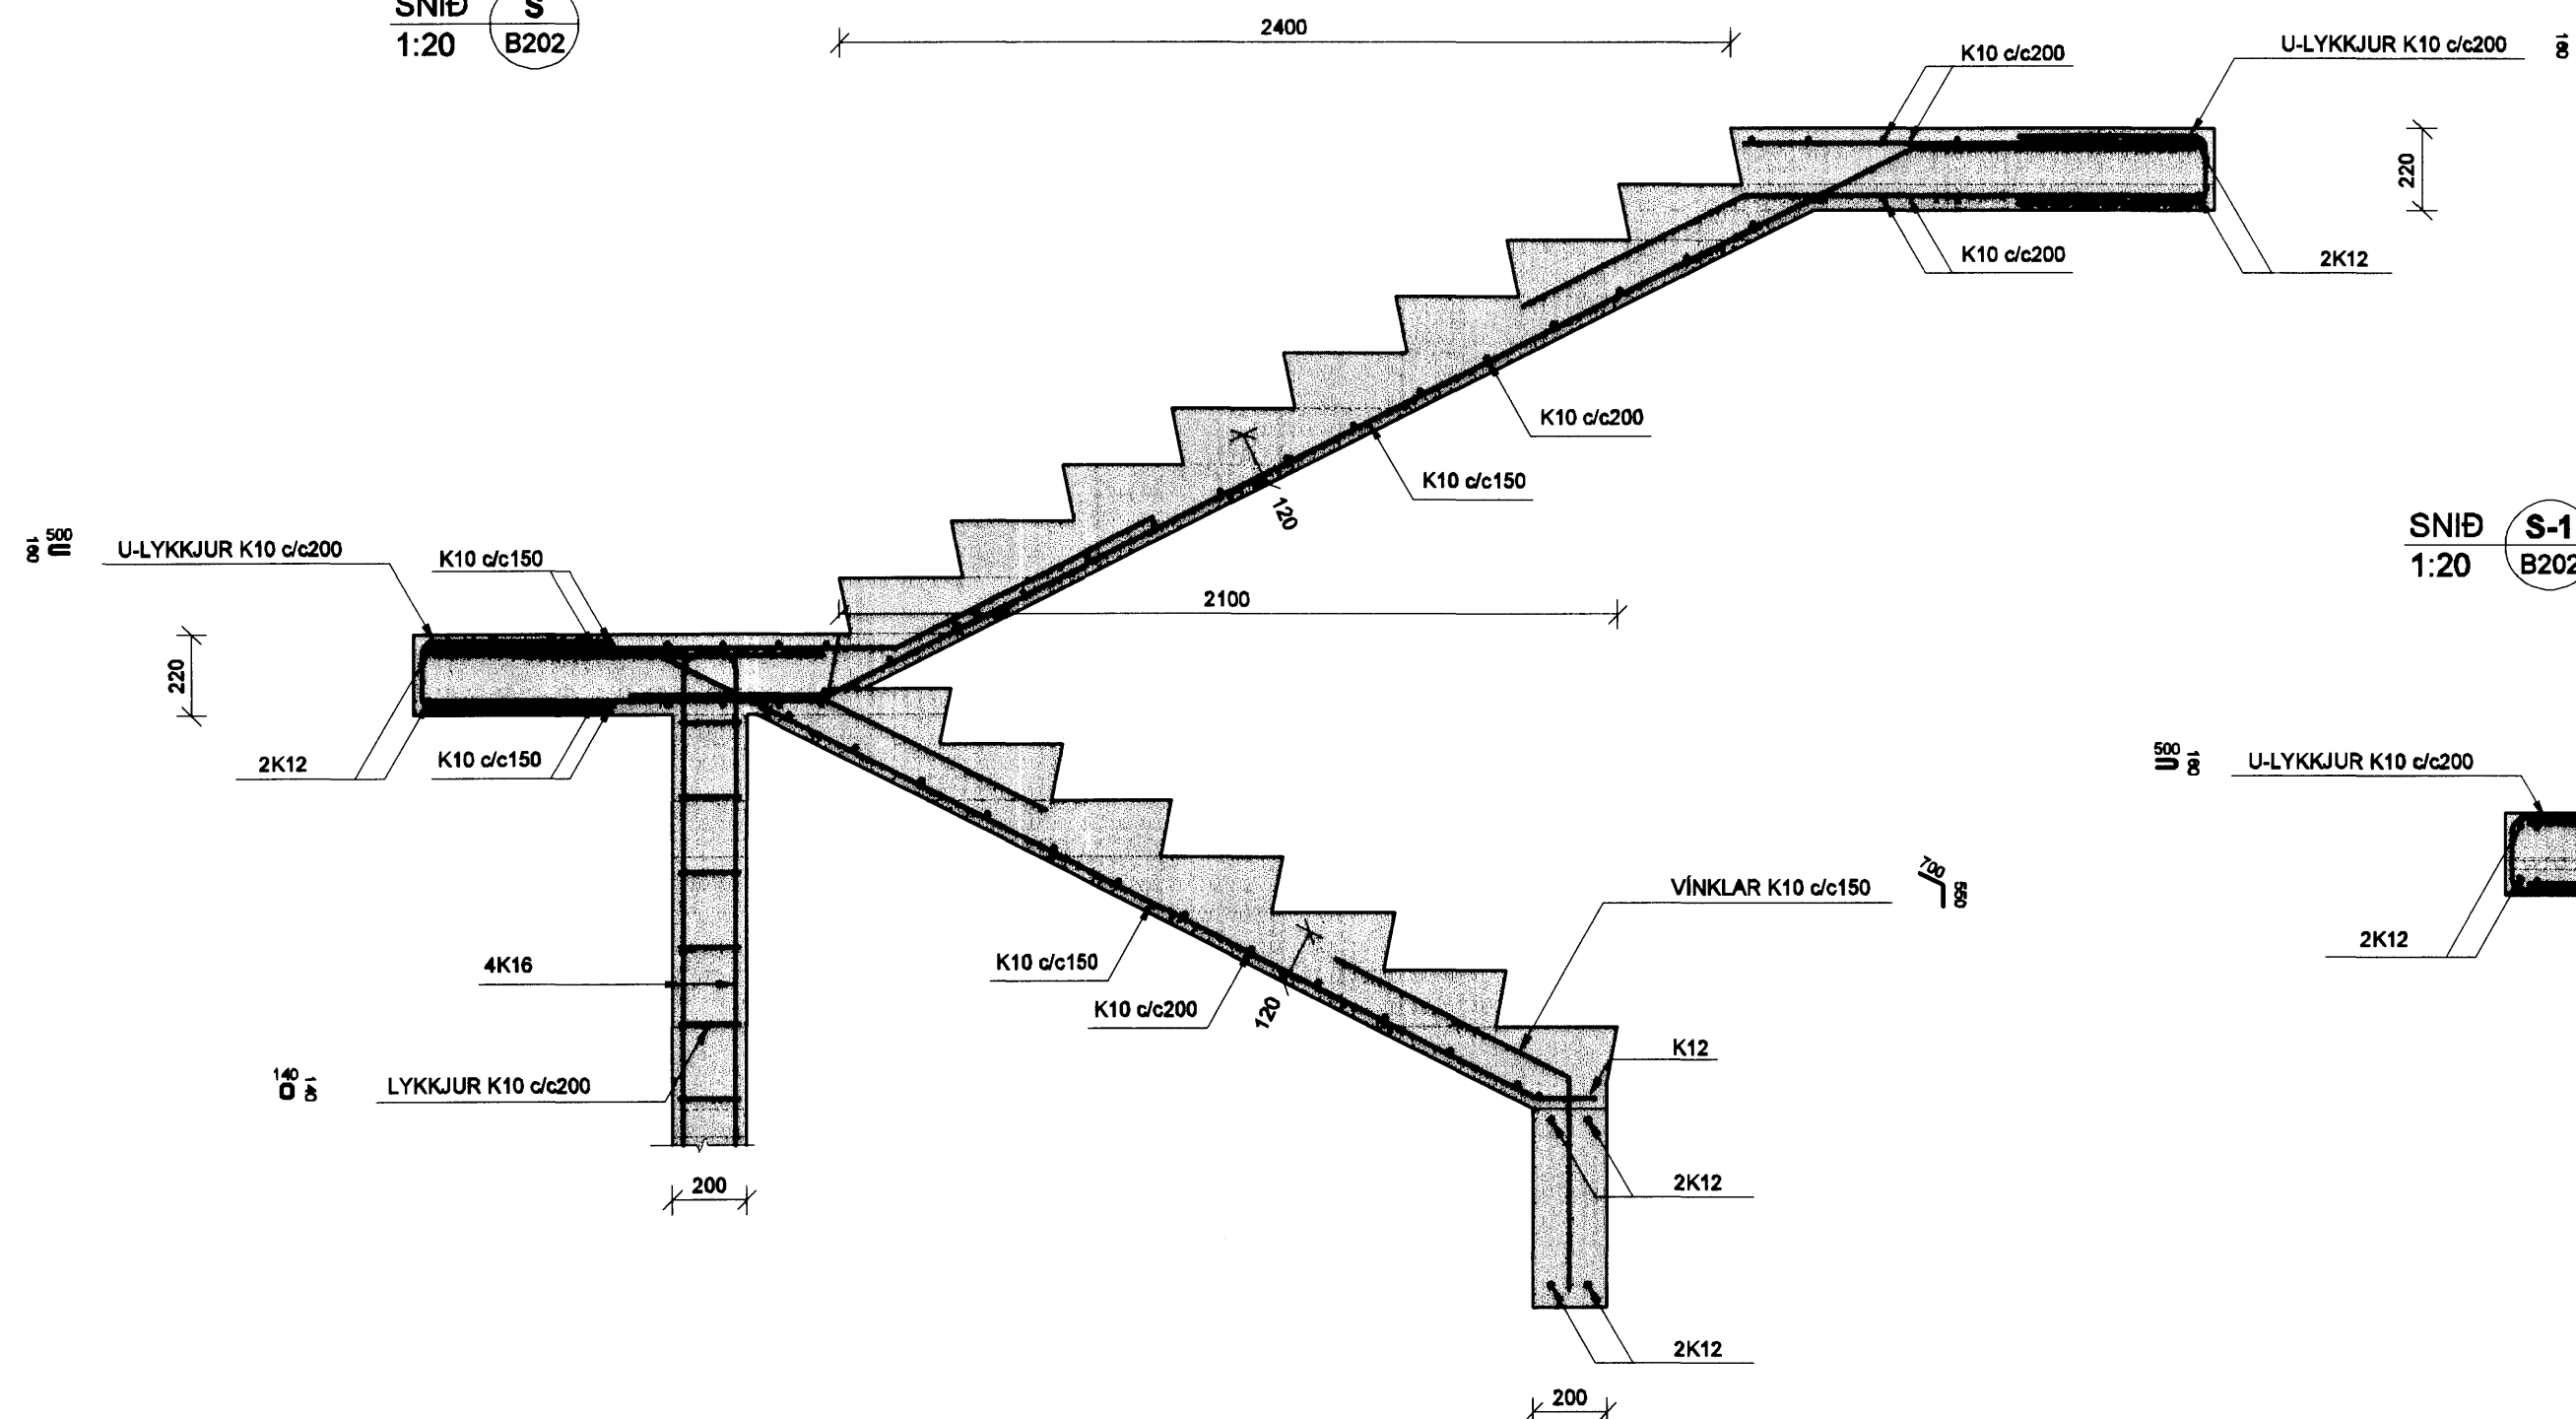

SNID S-1
1:20 B202

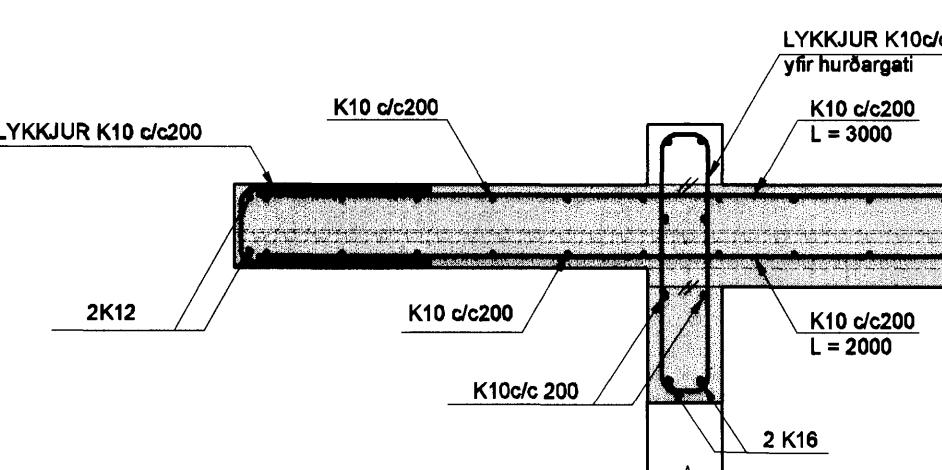

SNID O
1:20 B202

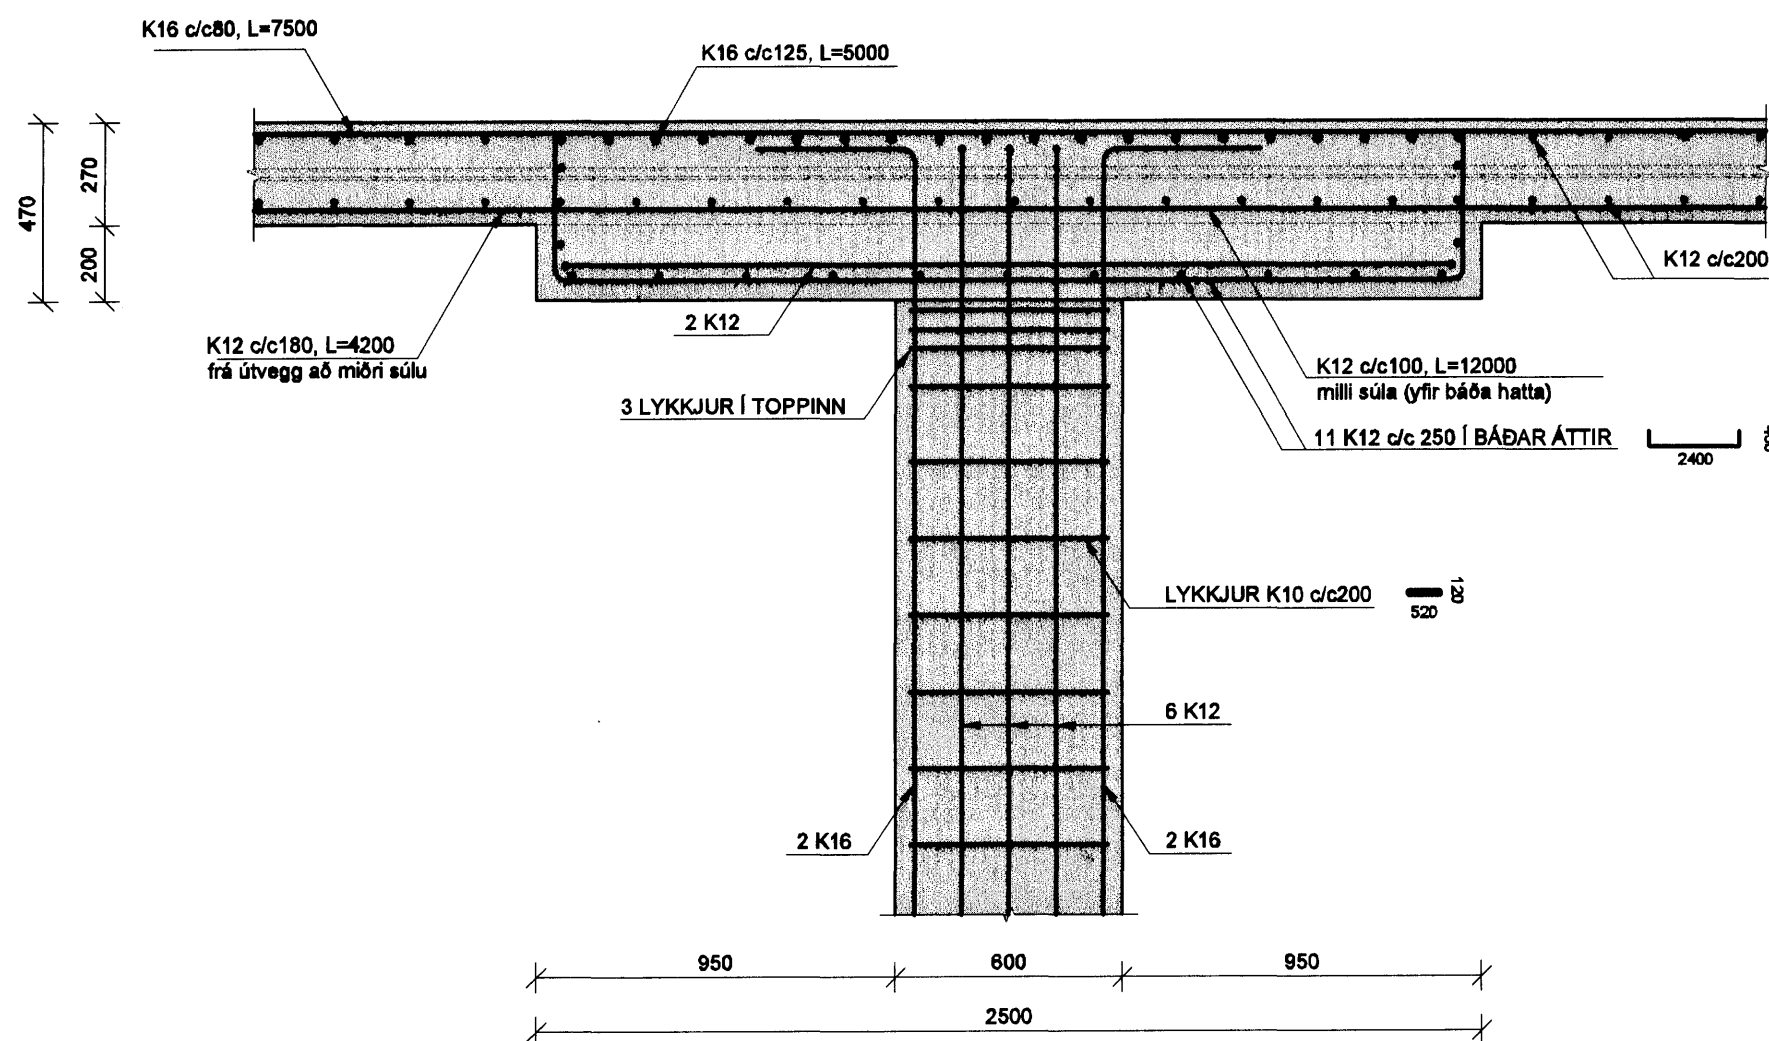


SKÝRINGAR

Punktalína táknar vegg fyrir ofan plötu.


Másetningar á veggjum ofan plötu eru gróftlega másettar vegna tengjára. Nánari másetningar á hurðum og veggjum sjá teikningar arkitekts.

BENDING:


Útveggir 200mm með tvöfaldrri bendingu K10 c/c 200 í báðar áttir

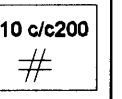

Innveggir 200mm með einfaldrri bendingu K10 c/c 150 í báðar áttir

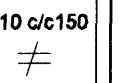

Innveggir 150mm með einfaldrri bendingu K10 c/c 200 í báðar áttir

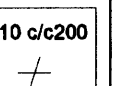

Tengjám upp í veggj efri hæðar standa minnst 500 mm upp úr plötu

Í alla 200mm veggenda og kringumk öll op komi 2 K16 bundinn í lykkjur
Í alla 150 mm veggenda og kringum öll op komi 2 K12 bundinn í lykkjur
Lykkjur K10 c/c 500

Lína sem að sýnir mörk efribendingu. Jám skal alltaf ná hálfra skeytlingd út fyrir mörk efrí bendingar.

Jámmottur í horn plötu
7 K10 c/c200 í báðar brúnir og báðar áttir. L=1500

Vinkill K10 c/c200, L=Breytileg x 700
Vinkill gengur úr veggjum og bitum inn í loftplötur allan útrínginn.

U-Lykkjur:
Standa skeytlingd upp fyrir efribrún plötu og bindast í neðri járn plötu.

RAUNKÓTAR - SJÁ TEIKNINGU ARKITEKTS
GK = Hrákóti og miðað er við að botnplata sé í kóta 0,00

TILVÍSANIR:


Almennar skýringar:
sjá bl.nr.06876-B000

Másetningar á veggjum:
Teikning arkitekts

Göt í plötum og veggjum:
sjá teikningu lagnahönnuða

BROTÞOLSFL. INNI STEYPU C25
BROTÞOLSFL. ÚTI STEYPU C35

SKIPALÓN 21

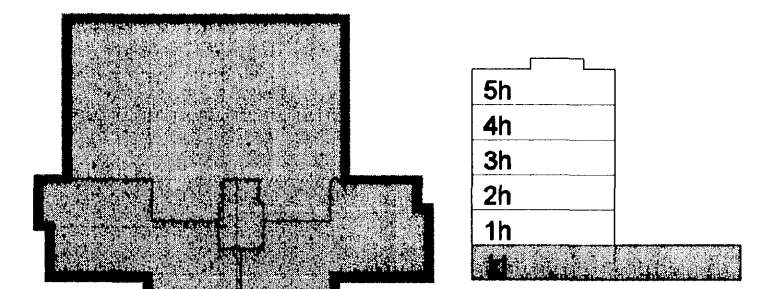

Samþykkt þann
3. JAN. 2007

Byggingafræðingur / Hafnarfirði
F.h. Sigurbjartur Matkeldsson

Úg. Dags. Skýring Hannað/Yfirfarið

VSB

VERKFRÆÐISTOFA

BEIARHRAUN 20 · 220 HAFNARFJÖRÐUR · KENNIT. 710766-2896
vsb@vab.is · Sími 585 8600 · Fax 585 8610 · www.vsb.is

Ártun sérhönnuðar
Björn Gústafsson Kt: 180550 4889

Verkefni
SKIPALÓN 21
HAFNARFIRÐI

Verkefni
Burðarvirki
Veggir og plötur
Sníð og sémyndir

Hannað	Teiknað	Yfirfarið	Kvarði	1:20	/ A1	Síða
SPJ	SPJ	BG				-
Dags.	Verkefni	Teikning				Útgáfa
15.12.2006	06876	B291				-