


ADALTAFLA T1

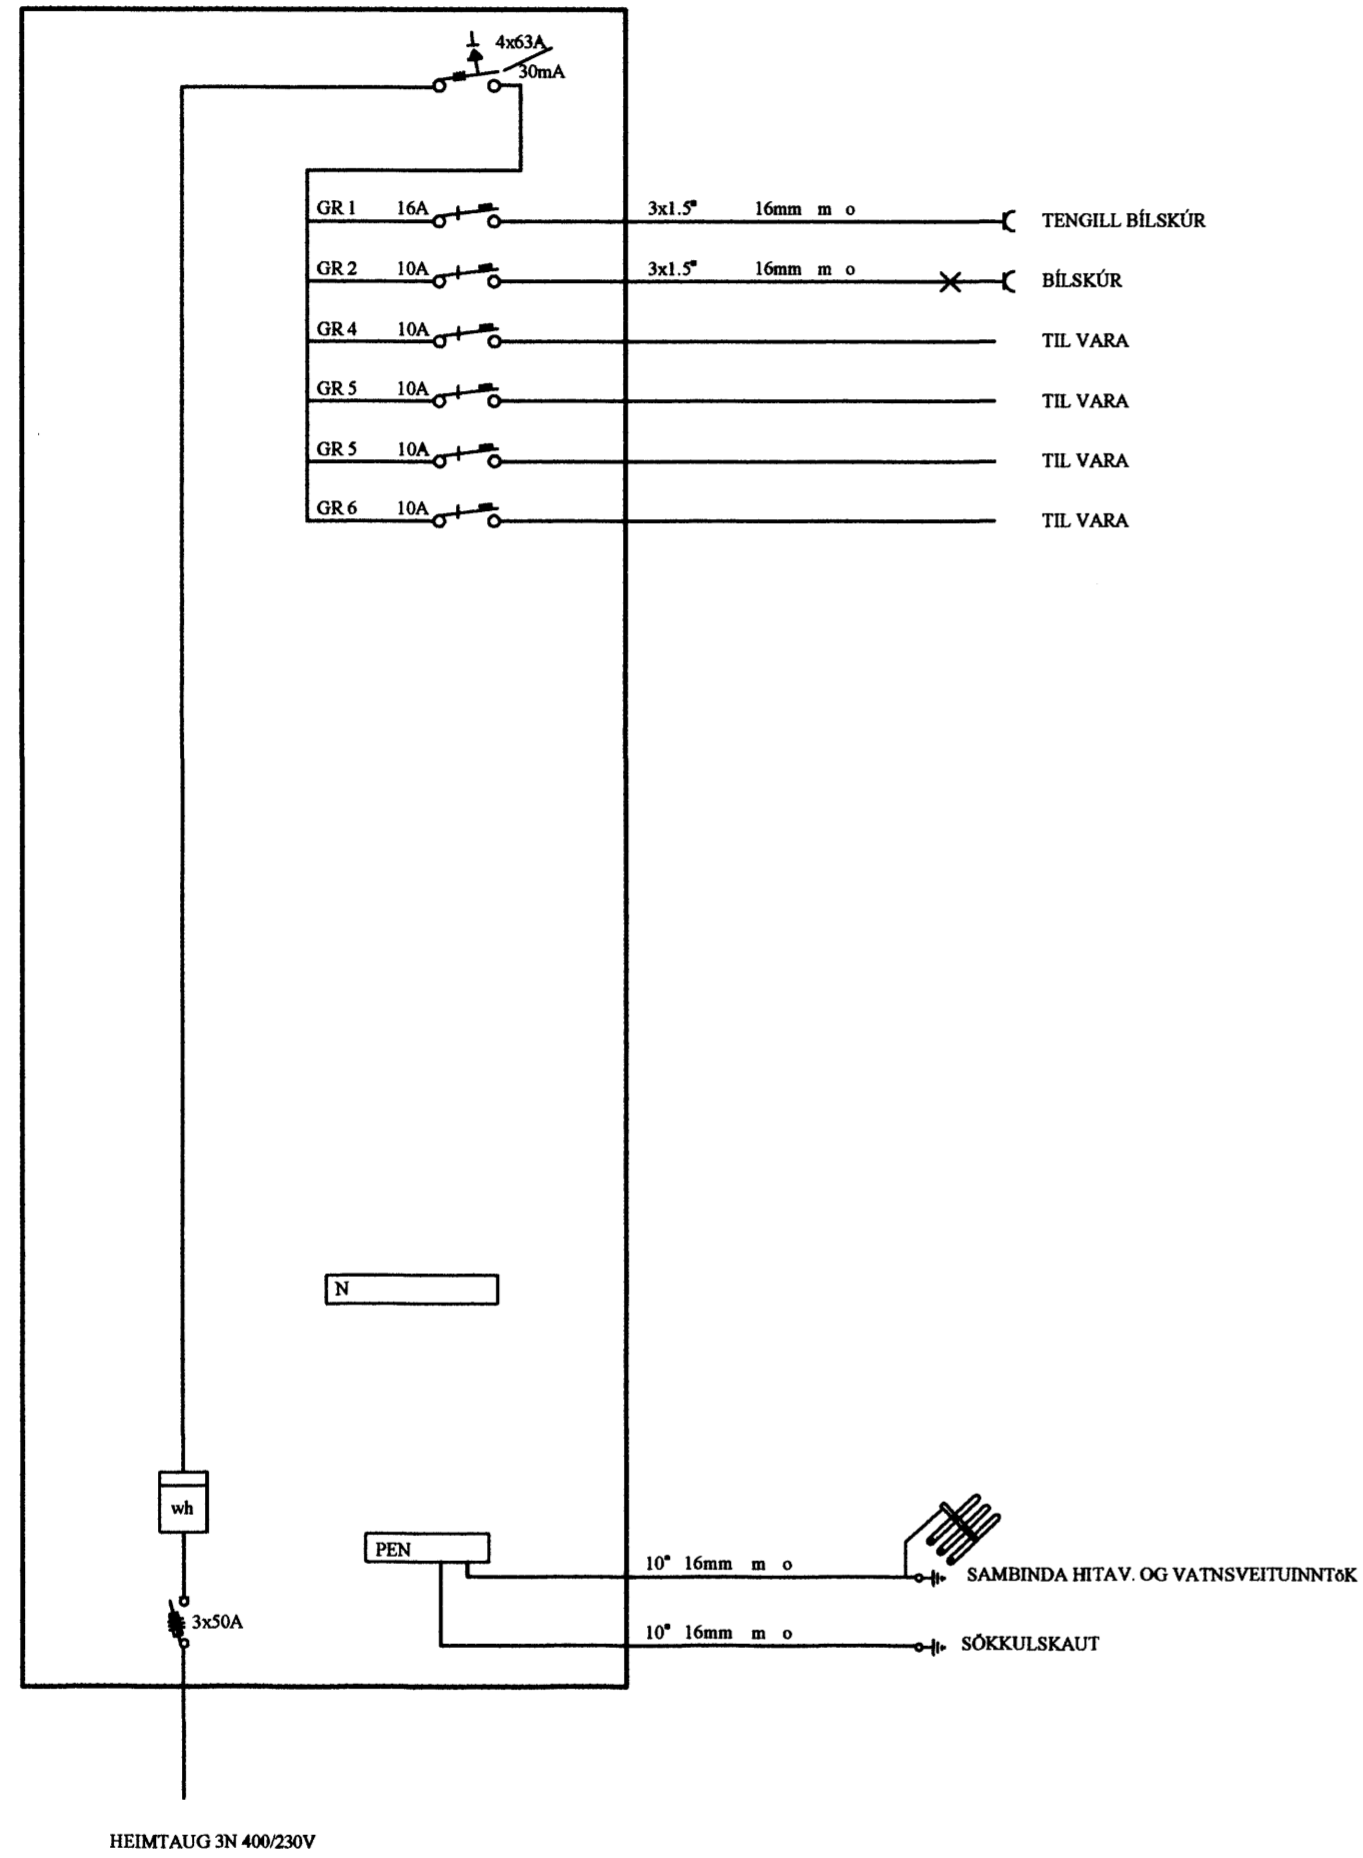

*Matt 4/1 07*  
*GR*

Einlínumyndir

<b>Rafgæði Súluhöfða 27</b> <b>270 Mosfellsbær</b> <b>S:551-1078 GSM:898-1078</b>		
Verkefni	<b>Hlíðarás 47</b>	Mkv. Enginn
Verklut	<b>Einlínumyndir</b>	Dags. 19.12.2006
Hannað	Elvar Trausti Guðmundsson	Teiknað
Samþykkt	Ragnar Viktor Karlsson	Undirskrift
	Kennitala 220470-5129	Undirskrift <i>Ragnar Karlsson</i>
Undirskrift og kennitala aðalhönnuðar		
		Teikning nr. 5 af 5