


Raflögn Orkuveitu 1x50mm plaströr
 Fjarskipti Orkuveitu 1x50mm plaströr
 Fjarskipti 1x50mm plaströr
 Garðlýsing 1x32mm plaströr
 Rör leggist að lóðarmörkum og upp úr jörðu.
 Ganga skal vel frá rörendum og þeir merktir greinilega

Skýringar fyrir frágang og lagningu heimlagna:

1. ALLUR FRÁGANGUR HEIMLAGNA SKAL VERA SAMKVÆMT FRÁGANGSREGLUM ORKUVEITU REYKJAVÍKUR, SEM GILDA UM EINBÝLIS- OG RAÐHÚS, MINNI FJÖLBÝLISHÚS OG SAMBÆRILEGT HÚSNÆÐI.
2. EINGÖNGU SKAL NOTAST VIÐ ÞARTILGERÐA GÓLF- OG VEGGMÁTA FYRIR LAGNINGU RÖRA Í GEGNUM GÓLF OG SÖKKULVEGGI.

Afstöðumynd
 1:500

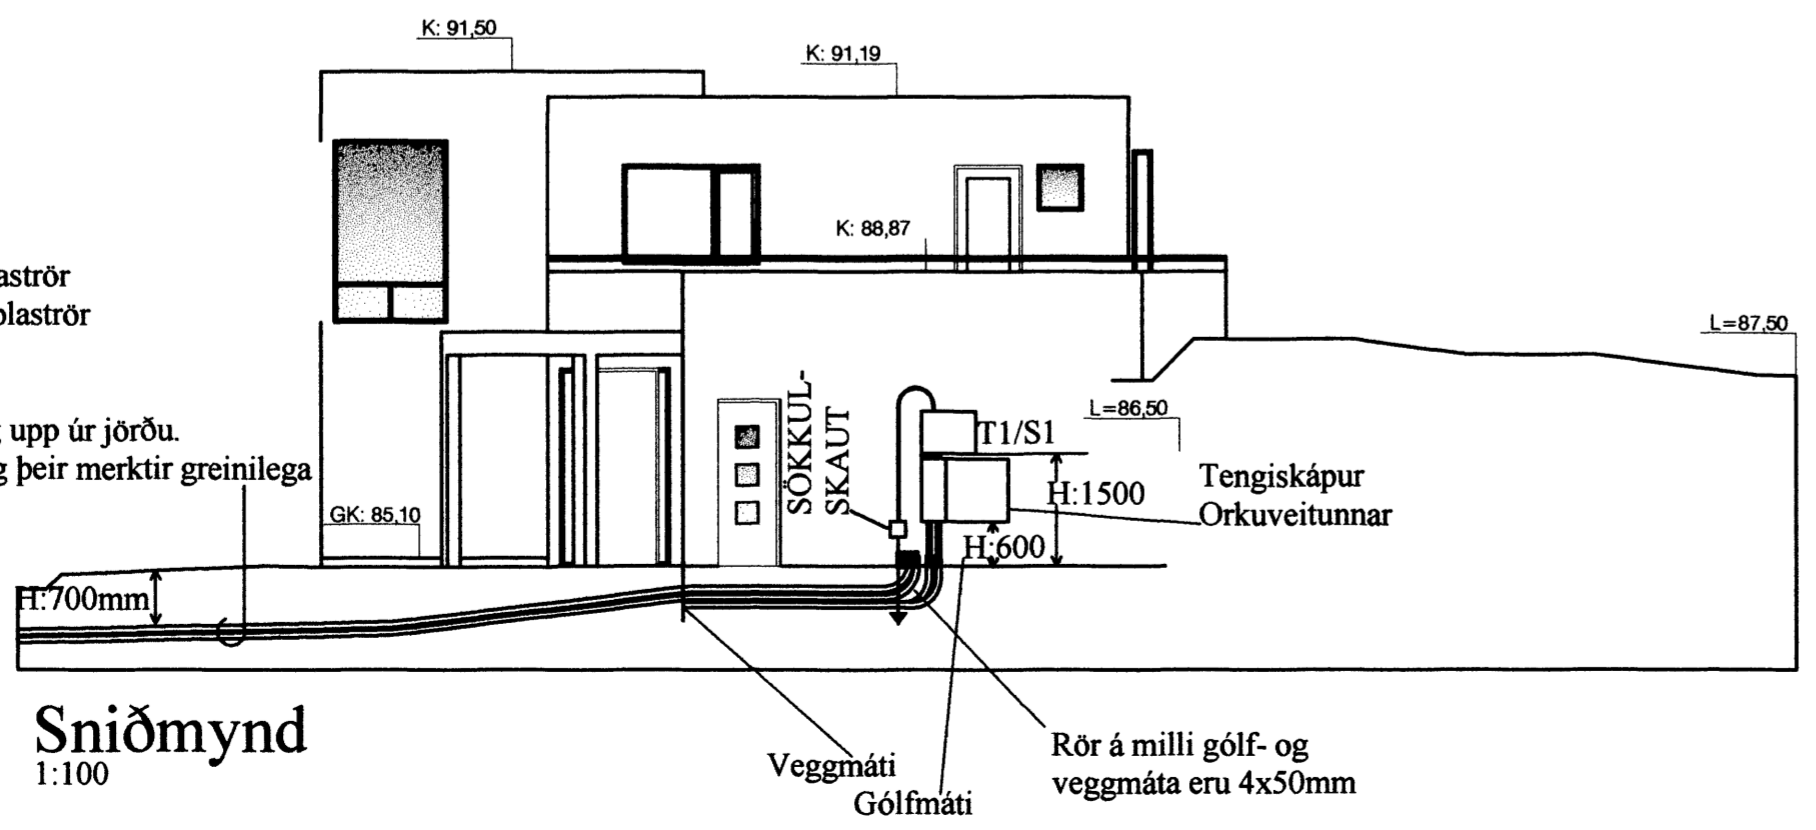

Raflögn Orkuveitu 1x50mm plaströr
 Fjarskipti Orkuveitu 1x50mm plaströr
 Fjarskipti 1x50mm plaströr
 Garðlýsing 1x32mm plaströr
 Rör leggist að lóðarmörkum og upp úr jörðu.
 Ganga skal vel frá rörendum og þeir merktir greinilega

Sniðmynd
 1:100

Veggmáti
 Gólfmáti
 Rör á milli gólf- og vegg máta eru 4x50mm

*Mótt. 4/108
 SAM*

Rafgæði Súluhöfða 27		
270 Mosfellsbær		
S:551-1078 GSM:898-1078		
Verkefni	Hlíðarás 47	Mkv. 1:500 - 1:100
Verkhúti	Afstöðumynd og sniðmynd	Dags. 19.12.2006
Hannað	Elvar Trausti Guðmundsson	Teiknað Ragnar Viktor Karlsson
Samþykkt	Ragnar Viktor Karlsson	Teikning nr. 3 af 5
Undirskrift og kennitala aðalhönnuðar	Ragnar Viktor Karlsson 220470-5129	Undirskrift <i>Ragnar Karlsson</i>