


Grunnmynd 1:50

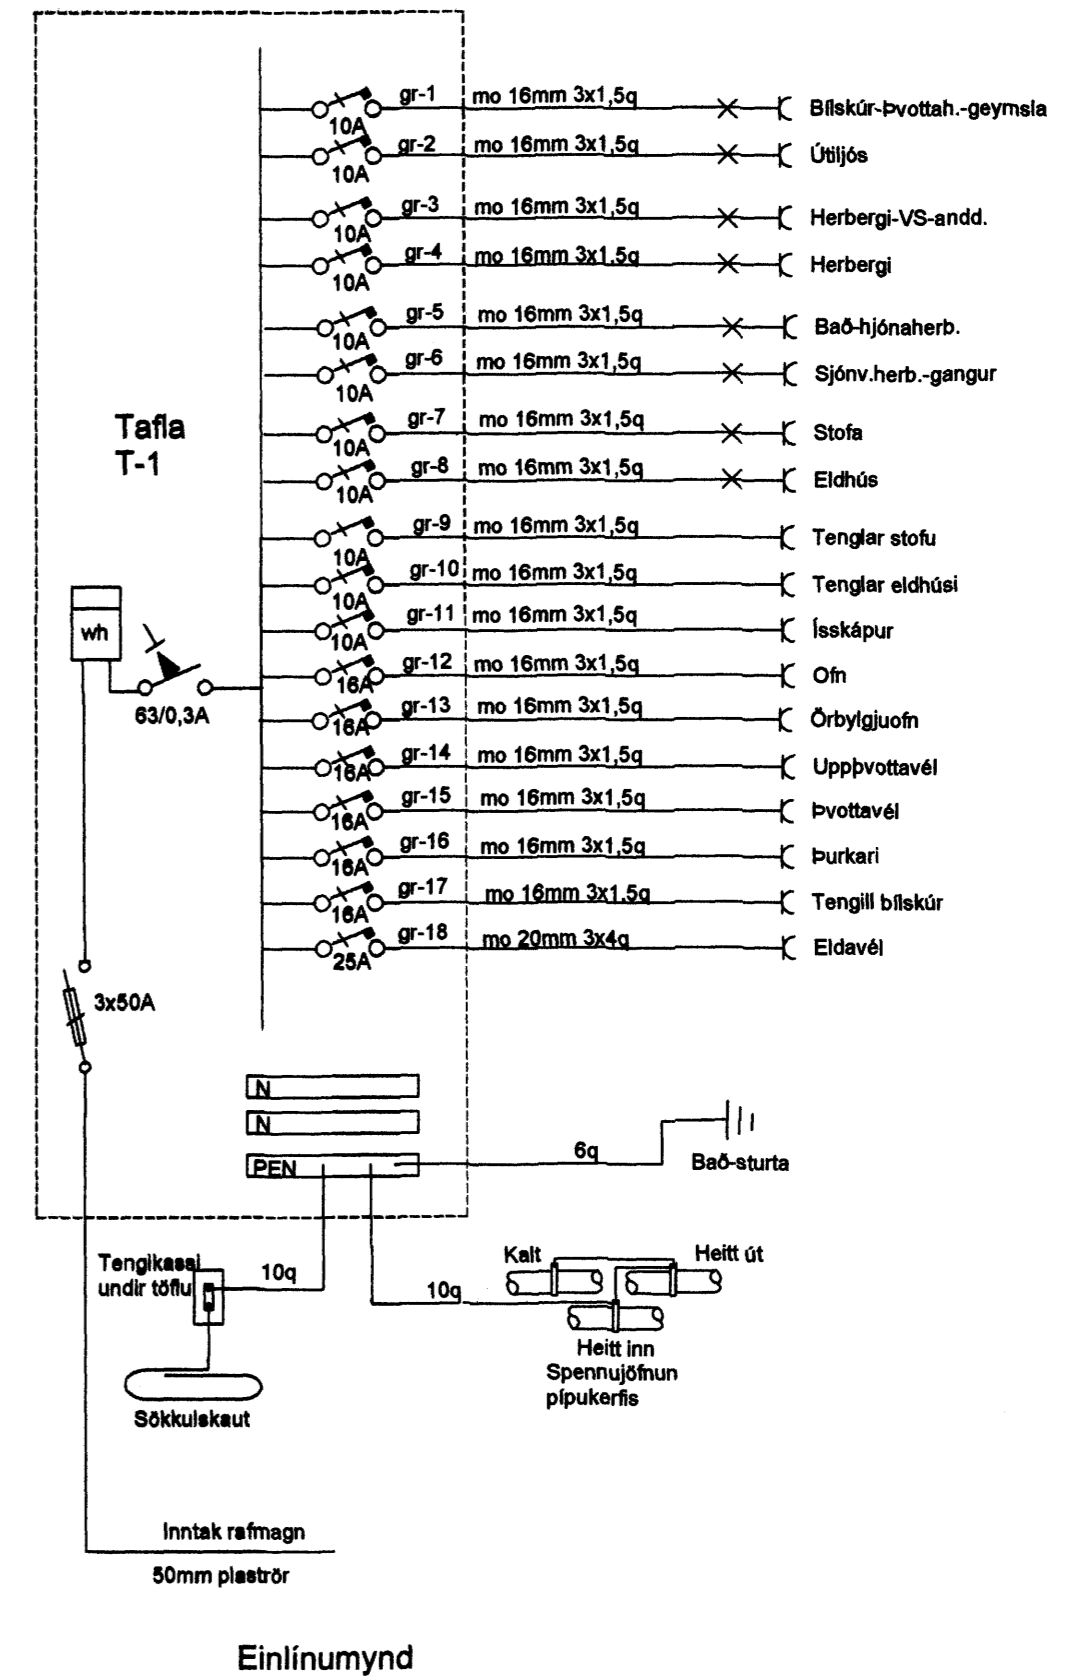

Math - 4/100
SA

Sturla Snorrason rafvt. Efstahjalla 15 200 Kópav. S:6909060-5649434	Drekavellir 21 Hafnarfirði
H: St.Sn. Dags. júní 2006	Kt. 270140-4409 stsn@talnet.is
Mál: 1:50	Fullnaðarteikning
Blað 2 af 2	Grunnmynd Einlínunmynd

3x50mm rör
ca 70cm í jörðu
löggið að lóðarmörkum