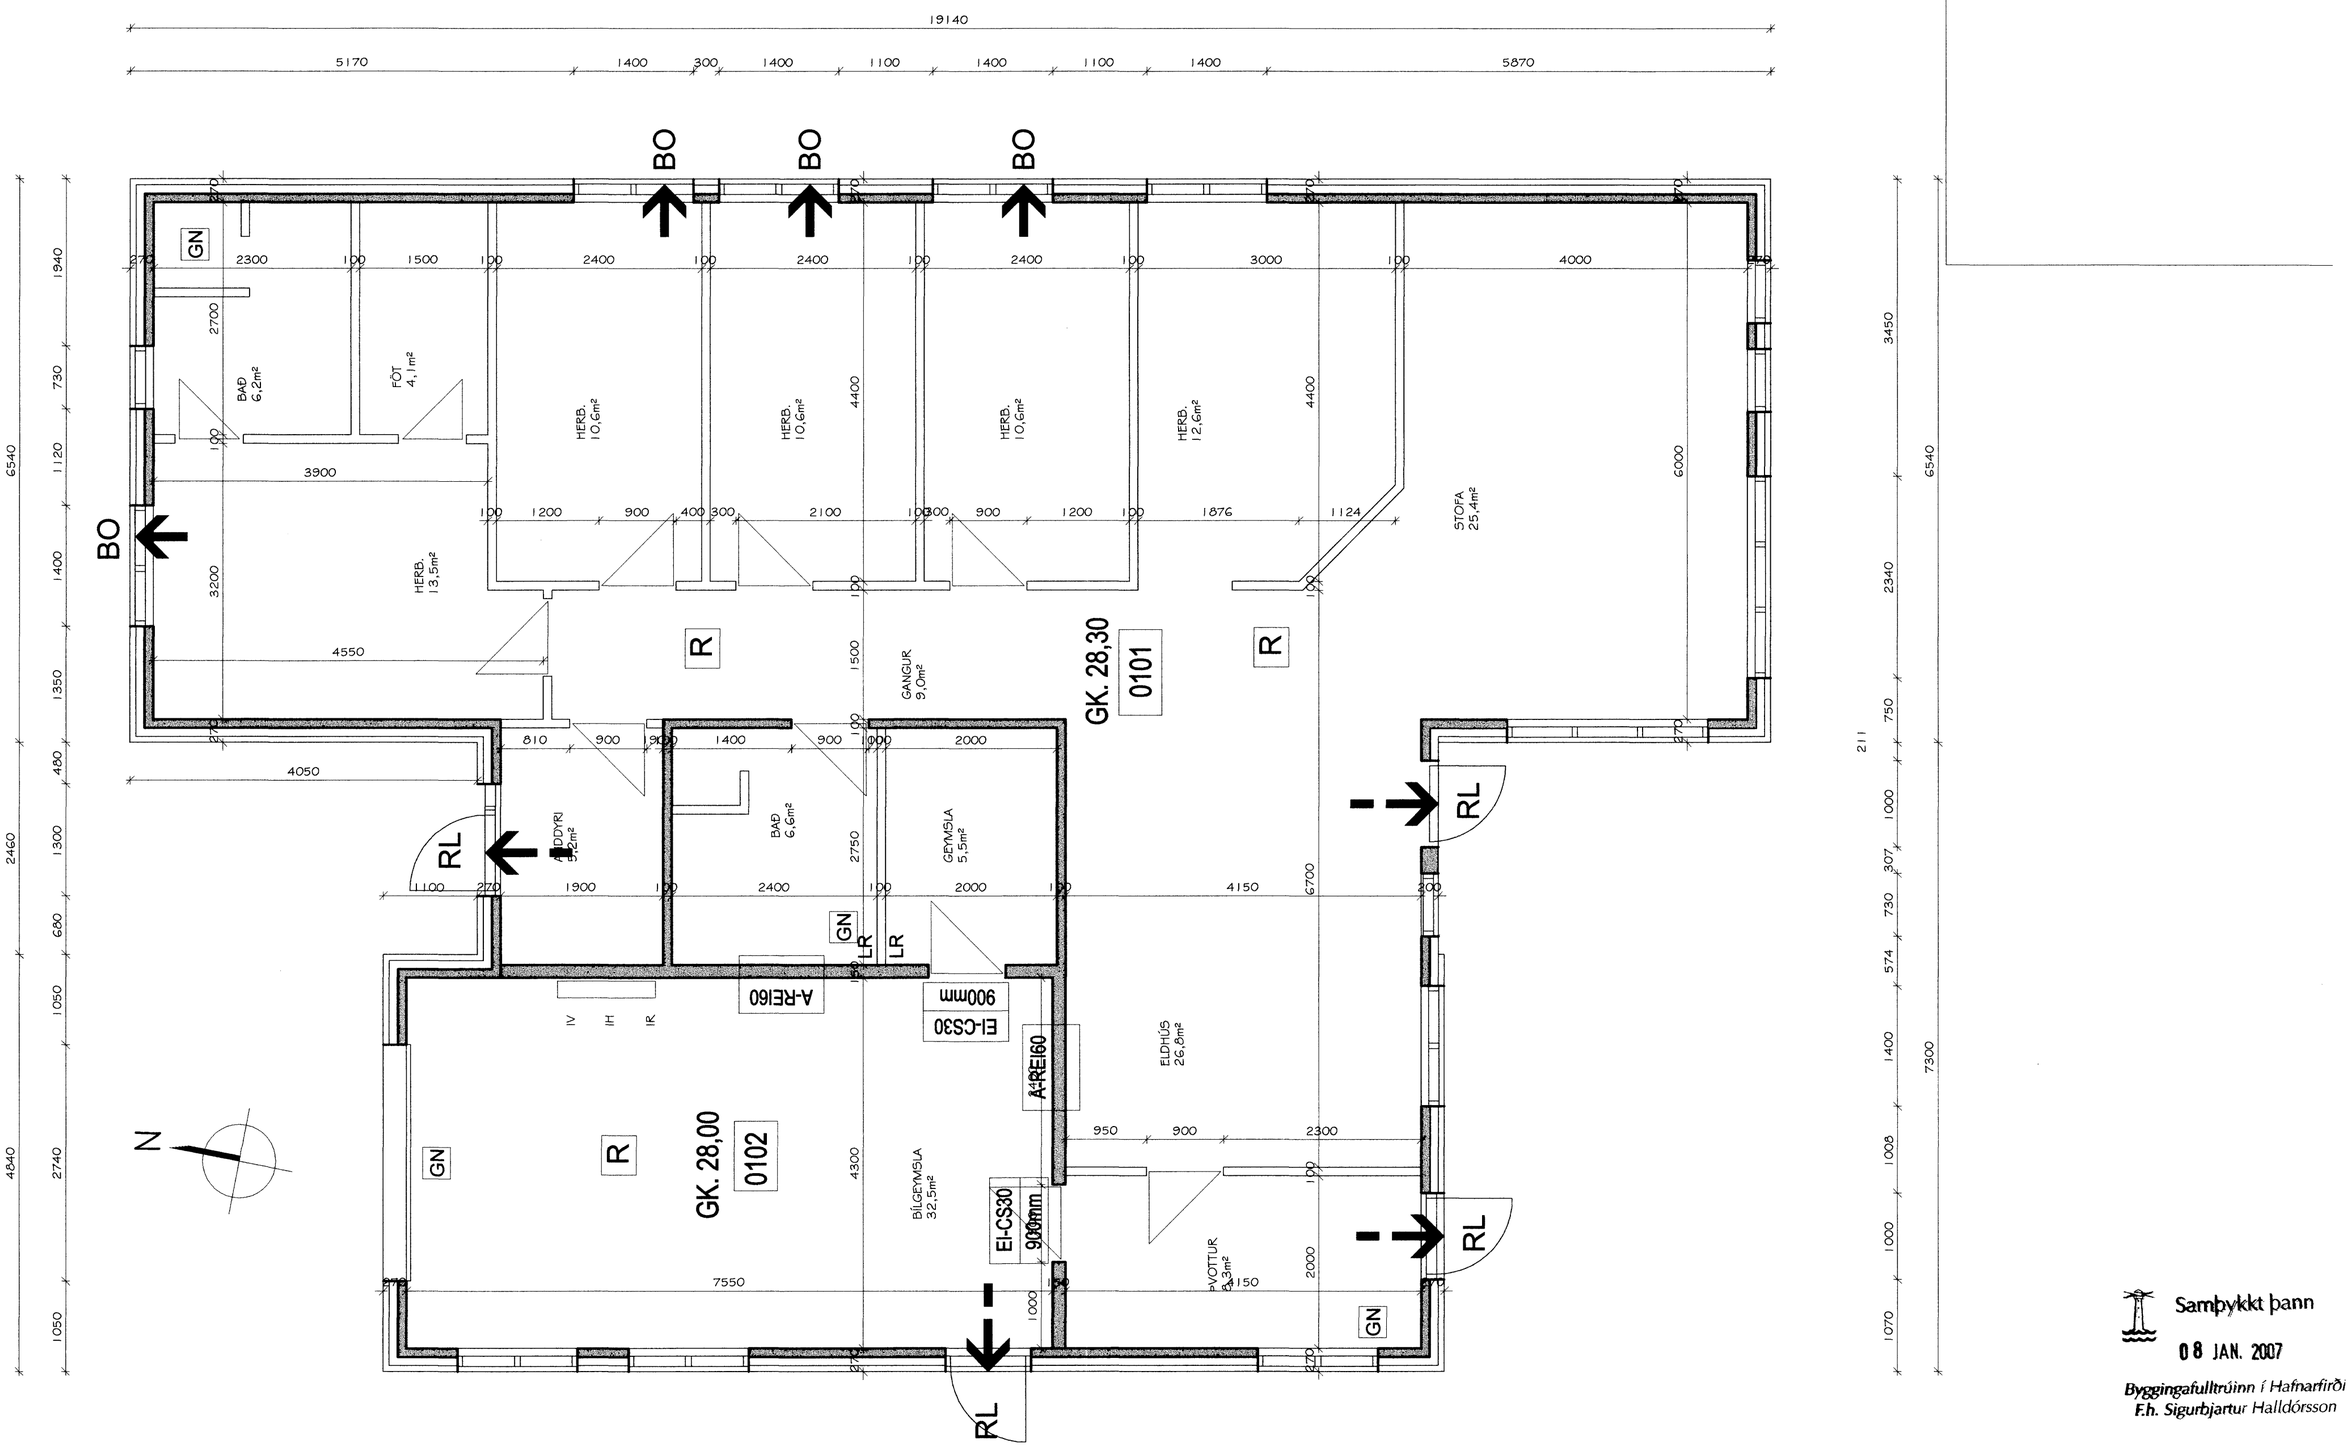

Samþykkt þann

08 JAN. 2007

Byggingafulltrúinn í Hafnarfirði
F.h. Sigurbjartur Halldórsson

KVISTAVELLIR 25, HAFNARFJÖRÐUR
ÍBÚÐARHÚS - EINBÝLISHÚS
GRUNNMYND

HANNAÐ: MHÓI	TEIKNAÐ: MHÓI	TEIKN. NR.: 06-ÍB-516	
KVARÐI: 1:50 A2			
SAMÞ.:	DAGS: 2. JANÚAR 2007	BREYTT:	BREYTT:
HEITI Á SKRÁ:	TEIKNAÐ Í: AutoCAD	BREYTT:	BREYTT:

MarkSTOFA ehf
Merkigerði 18 300 Akranes
Magnús H. Ólafsson arkitekt FAÍ. kt: 150550-4759 s: 431 4210 / 893 2002 netfang: mark@isholf.i