



NEYSLUVATNSLAGNIR - GRUNNMYND
MKV. 1:50

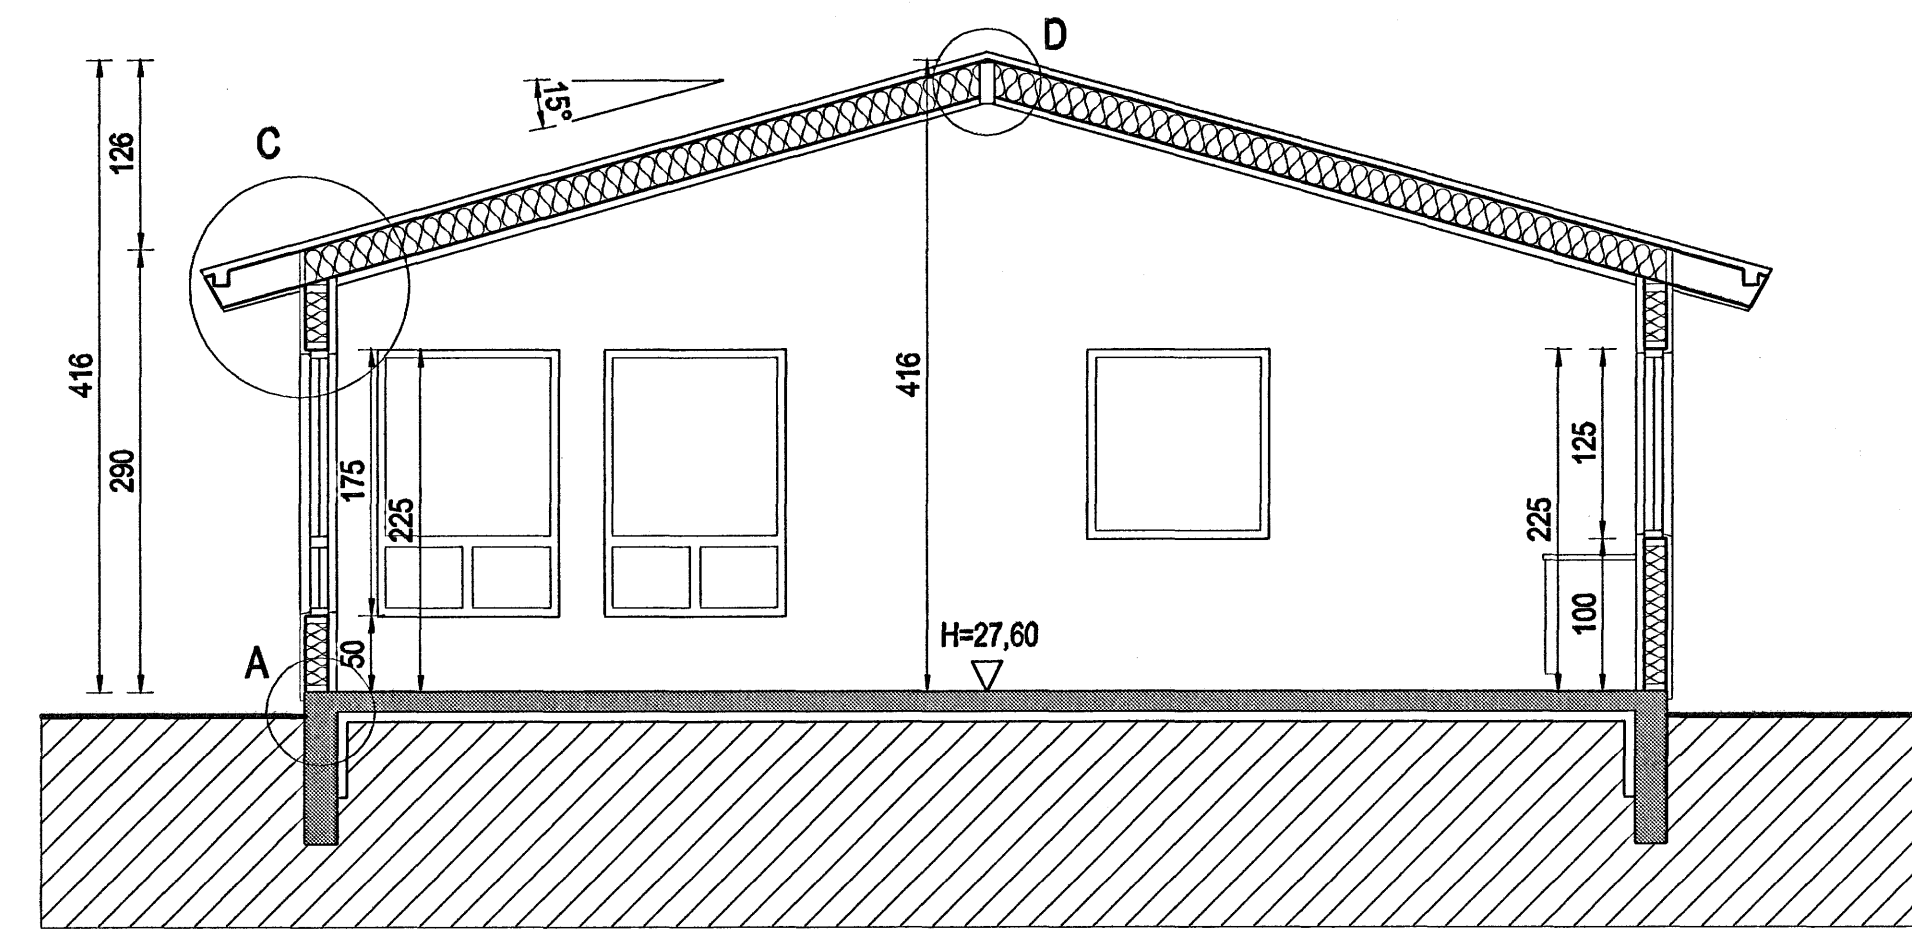


SNID B-B
MKV. 1:50

BO: ÞJÓRGUNAROP
LR: LOFTRÆSING ÚT UM ÞAK

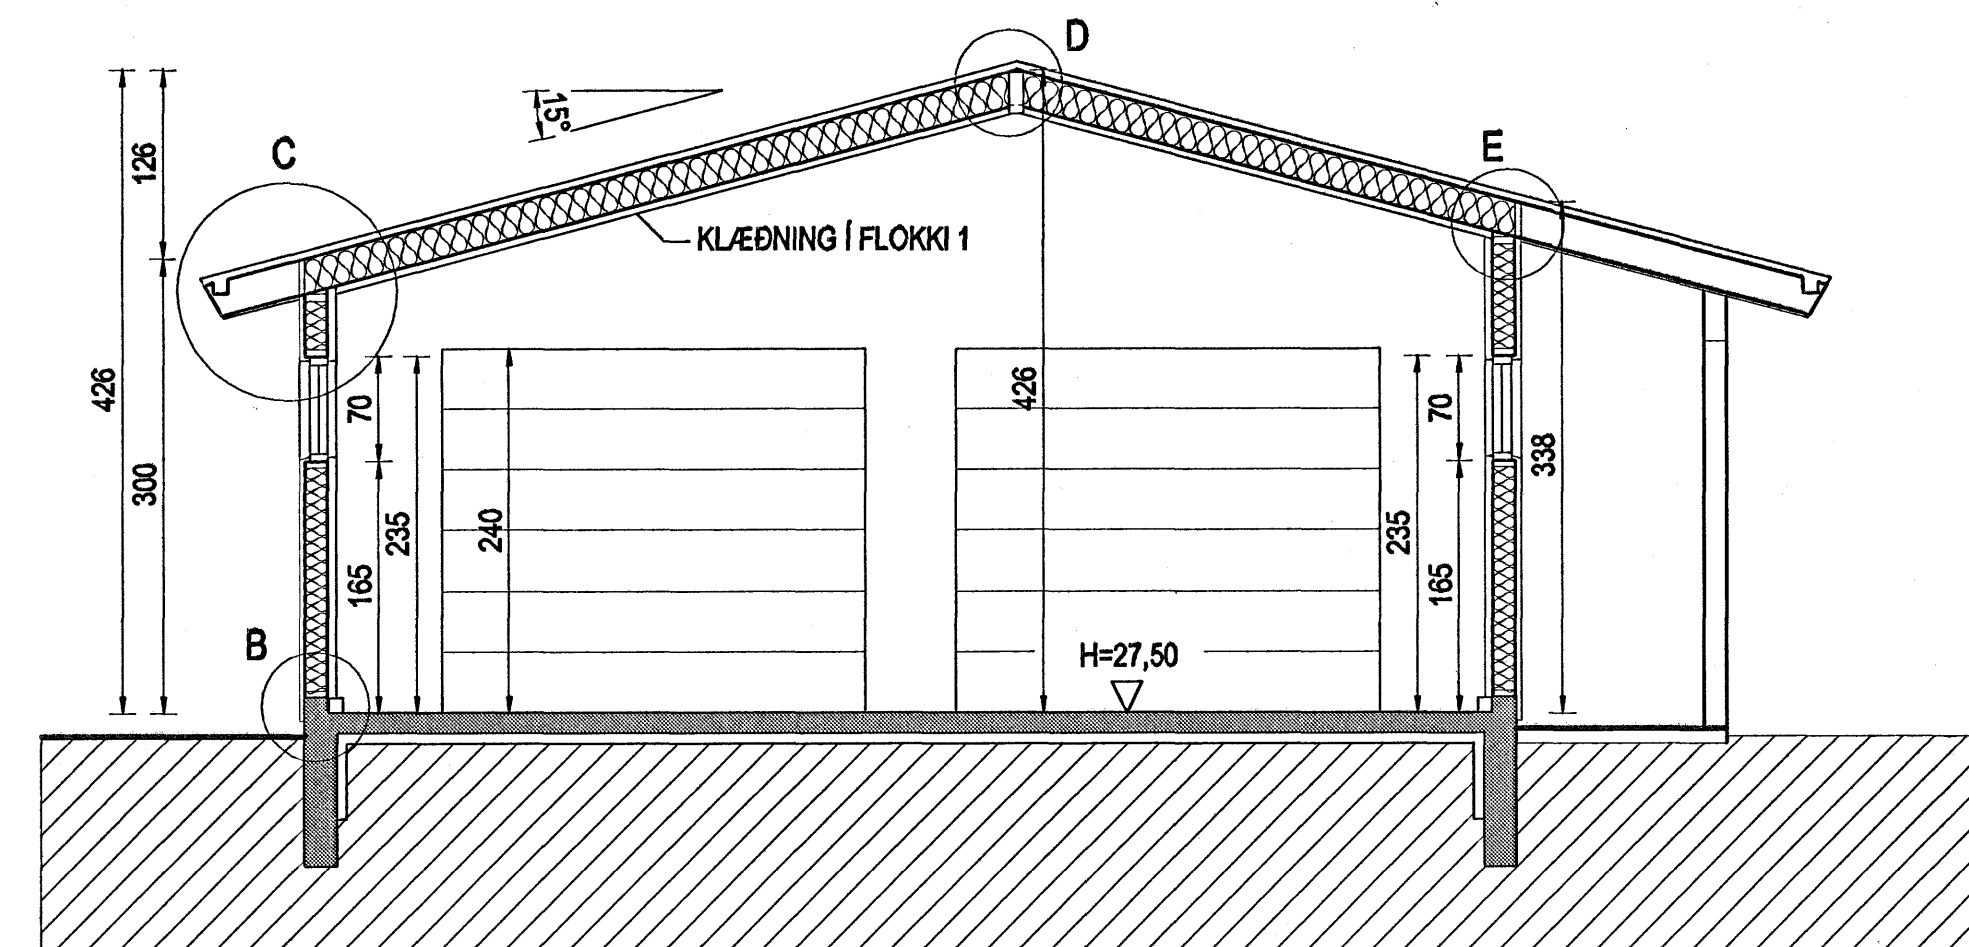

SNID A-A
MKV. 1:50

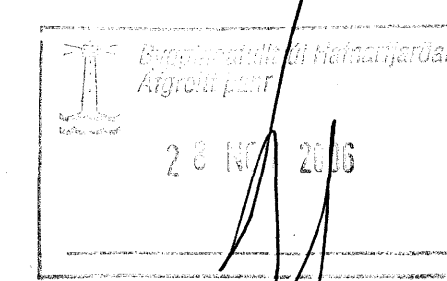

Br. nr.	Dags.	Af.	Breyting
(A)			
(B)			
(C)			
(D)			

Hönnun hjóss:
ALTEIKNING ehf
ÖLL ALMENN TÆKNINGAR
MIÐSALIR 7, 201 KÓPAVOGUR, SÍMI 897-4588

Þorsteinn Friðbjófnsson, byggingatæknifræðingur
Kl. 211055-5299 netfang: midsalir@bt.net.is

KVISTAVELLIR 3
HAFNARFJÖRDUR

Tekningarheiti: MÁLTEIKNING
GRUNNMYND OG SNID

Dags. 16.11.2006. Kvarð 1:50

Hannað þf Teknað þf Samþ. *Þorsteinn*
Verkef. 06-810 Tekn.nr. 201 Breyt.nr.