


A SNID
- 1:20

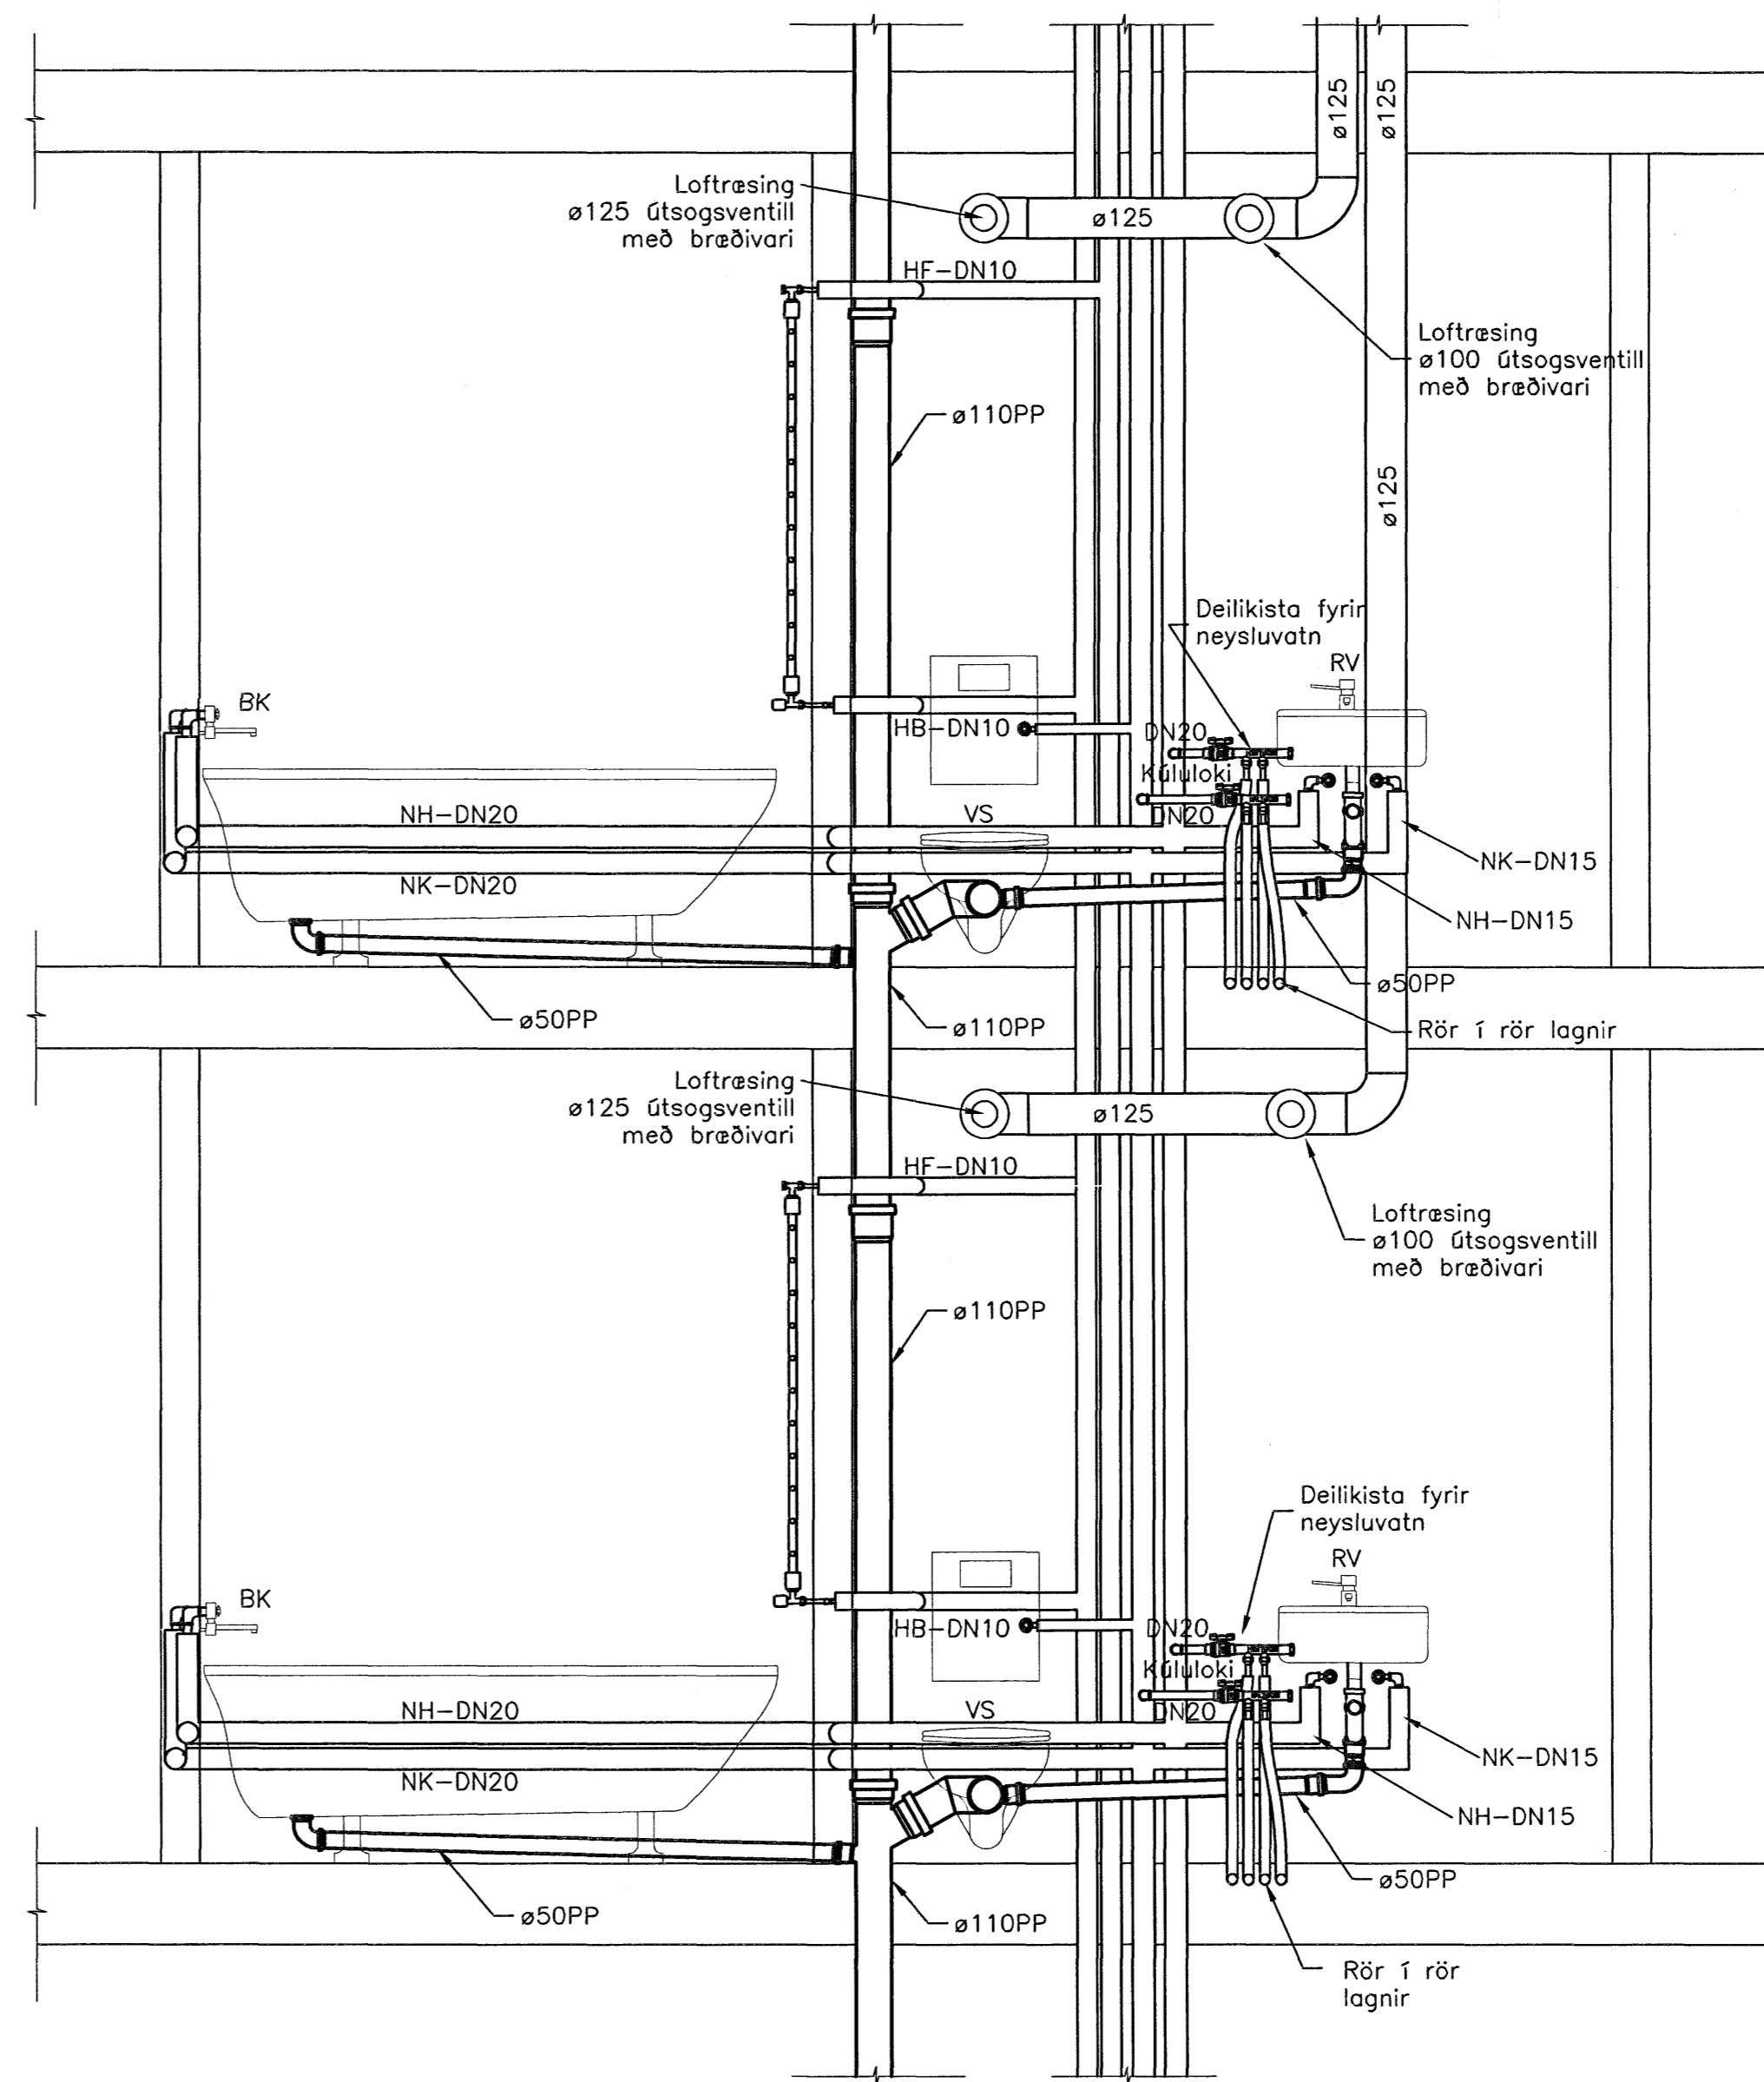


B SNID
- 1:20

Bygginguáhrifni Hafnarfjarðar
Alfreitt Þann
2. NOV 2006

ÚTGÁFA	DAGSETNING	TEIKNAD	YFIRFARID	SAMÞYKKT
EDLI	BREYTINGAR			

Lykilmynd

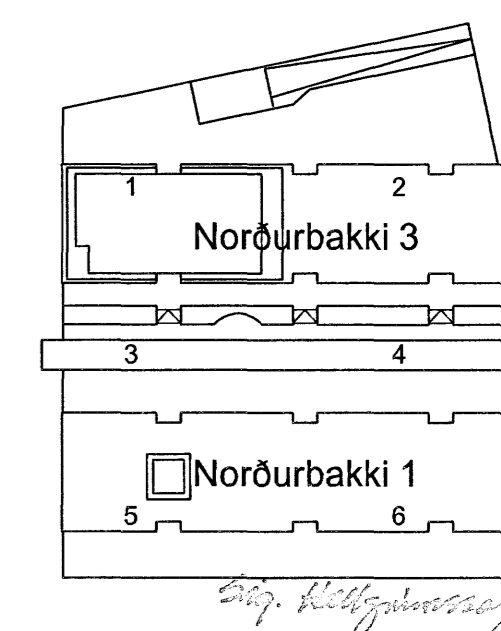

HANNAÐ:	GPG	DAGS:	19.10.2006
TEIKNAD:	GPG/SI	KVARÐI:	1:20
YFIRF.:	SHH	VERK NR.:	5275
SKRÁ:	p-10-01.dwg	TEIKN.NR.:	P-10-02
SAMP.:			090954-2459

FRUMSTÆRÐ BLAÐS A1
BLAÐSTÆRÐ A3, MINNKUN 1:2

Norðurbakki 1 og 3
Hita-, neyslu- og frárennislagnir
Sérmyndir - Snið

FJARHITUN HF
VERKFRÆÐISTOFA

SLÓUURLANDSBRÁUT 4 108 REYKJAVÍK NETFANG: fjarhitun@fjarhitun.is
SÍMI 578 4500 - FAX 578 4599 VEF Síða: www.fjarhitun.is
KENNITALA: 700186-1649