




— Ofnar — Sérmynd
— 1:5

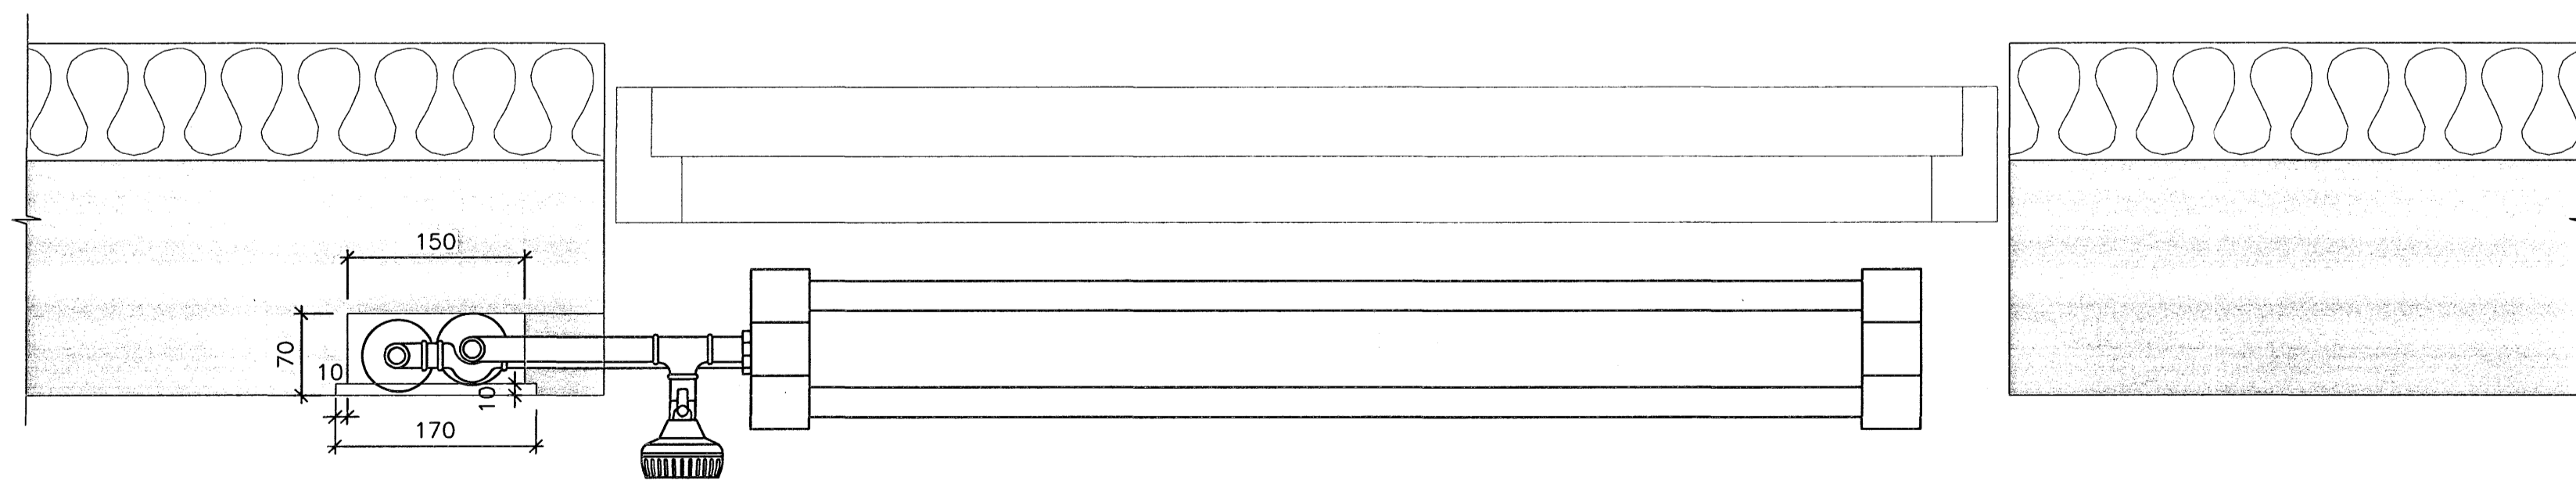


— a — SNID
— 1:5

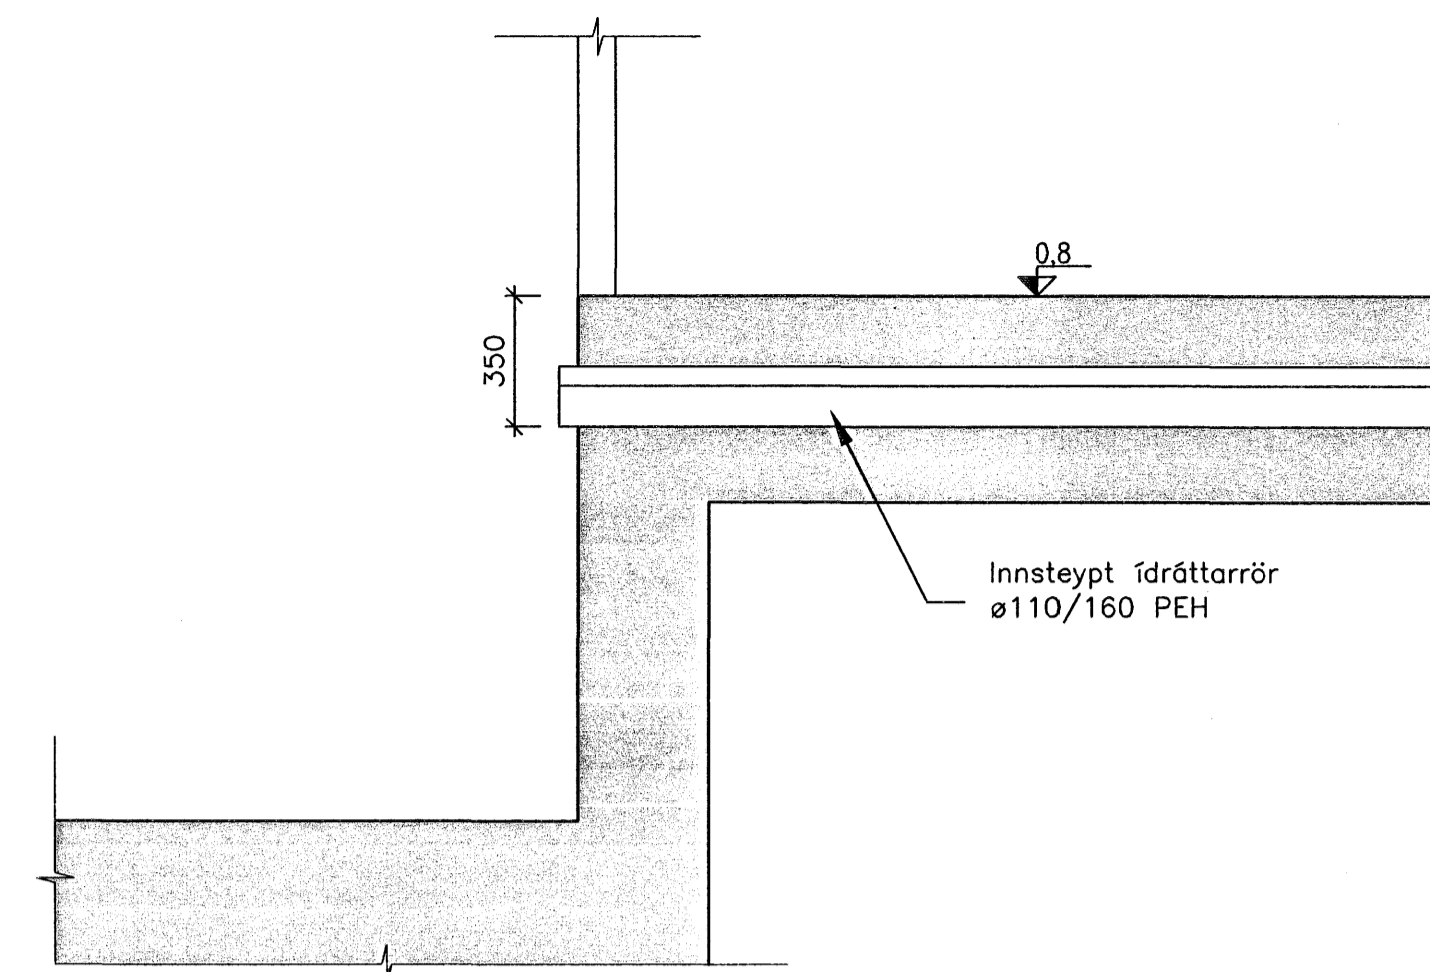

— A — SNID
— 00-16 — 1:20

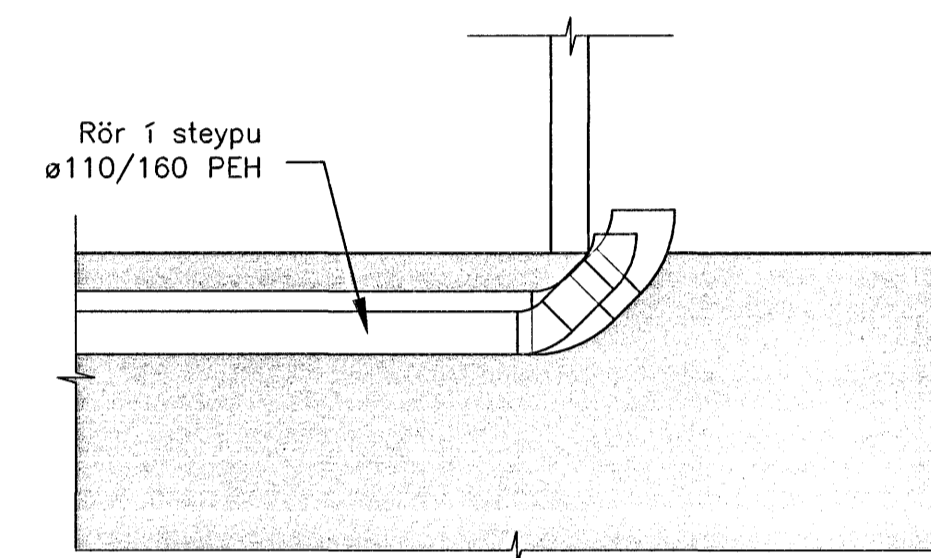


— B — SNID
— 00-16 — 1:20

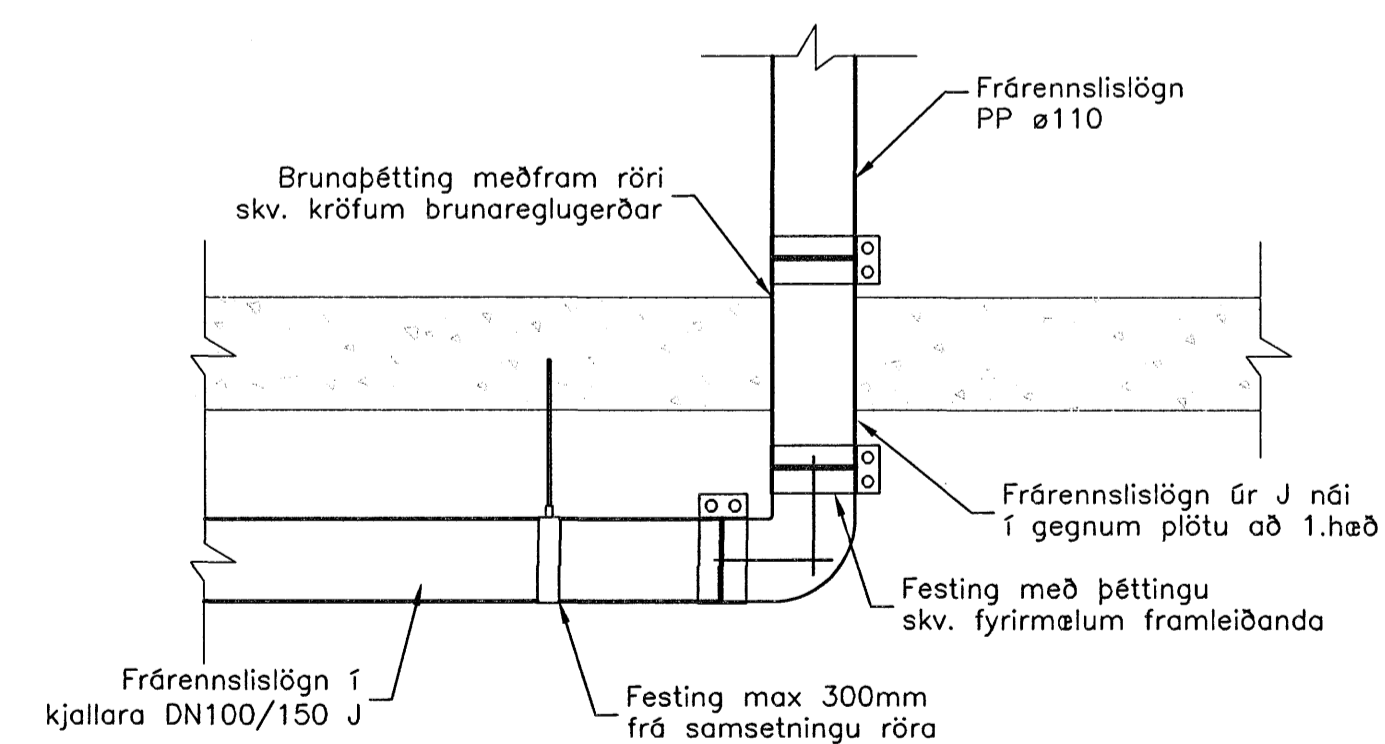

— FRÁRENNSLI — SÉRMYND
— 1:10

ÚTGÁFA	DAGSETNING	TEIKNAD	YFIRFARID	SAMBÝKKT
EDU	BREYTINGAR			

Lykilmynd

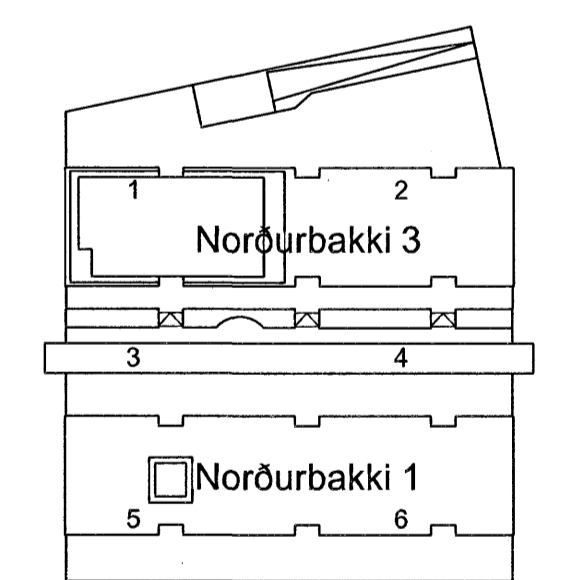

HANNAD:	GpG	DAGS.:	19.10.2006
TEIKNAD:	GpG/SI	KVARDI:	1:20/10/5
YFIRF.:	SHH	VERK NR.:	5275
SKRÁ:	p-10-01.dwg	TEIKN.NR.:	P-10-01
SAMB.:			090954-2459

FRUMSTÆRÐ BLAÐS A1
BLAÐSTÆRÐ A3, MINNKUN 1:2

Norðurbakki 1 og 3

Hita-, neyslu- og frárennslislagnir
Sérmyndir — Snið

FJARHITUN HF
VERKFRÆÐISTOFA

SUDURLANDSBRAUT 4 108 REYKJAVÍK NETFANG: fjarhitun@fjarhitun.is
SÍMI 578 4500 — FAX 578 4599 VEFSDA: www.fjarhitun.is
KENNITALA: 700186-1649