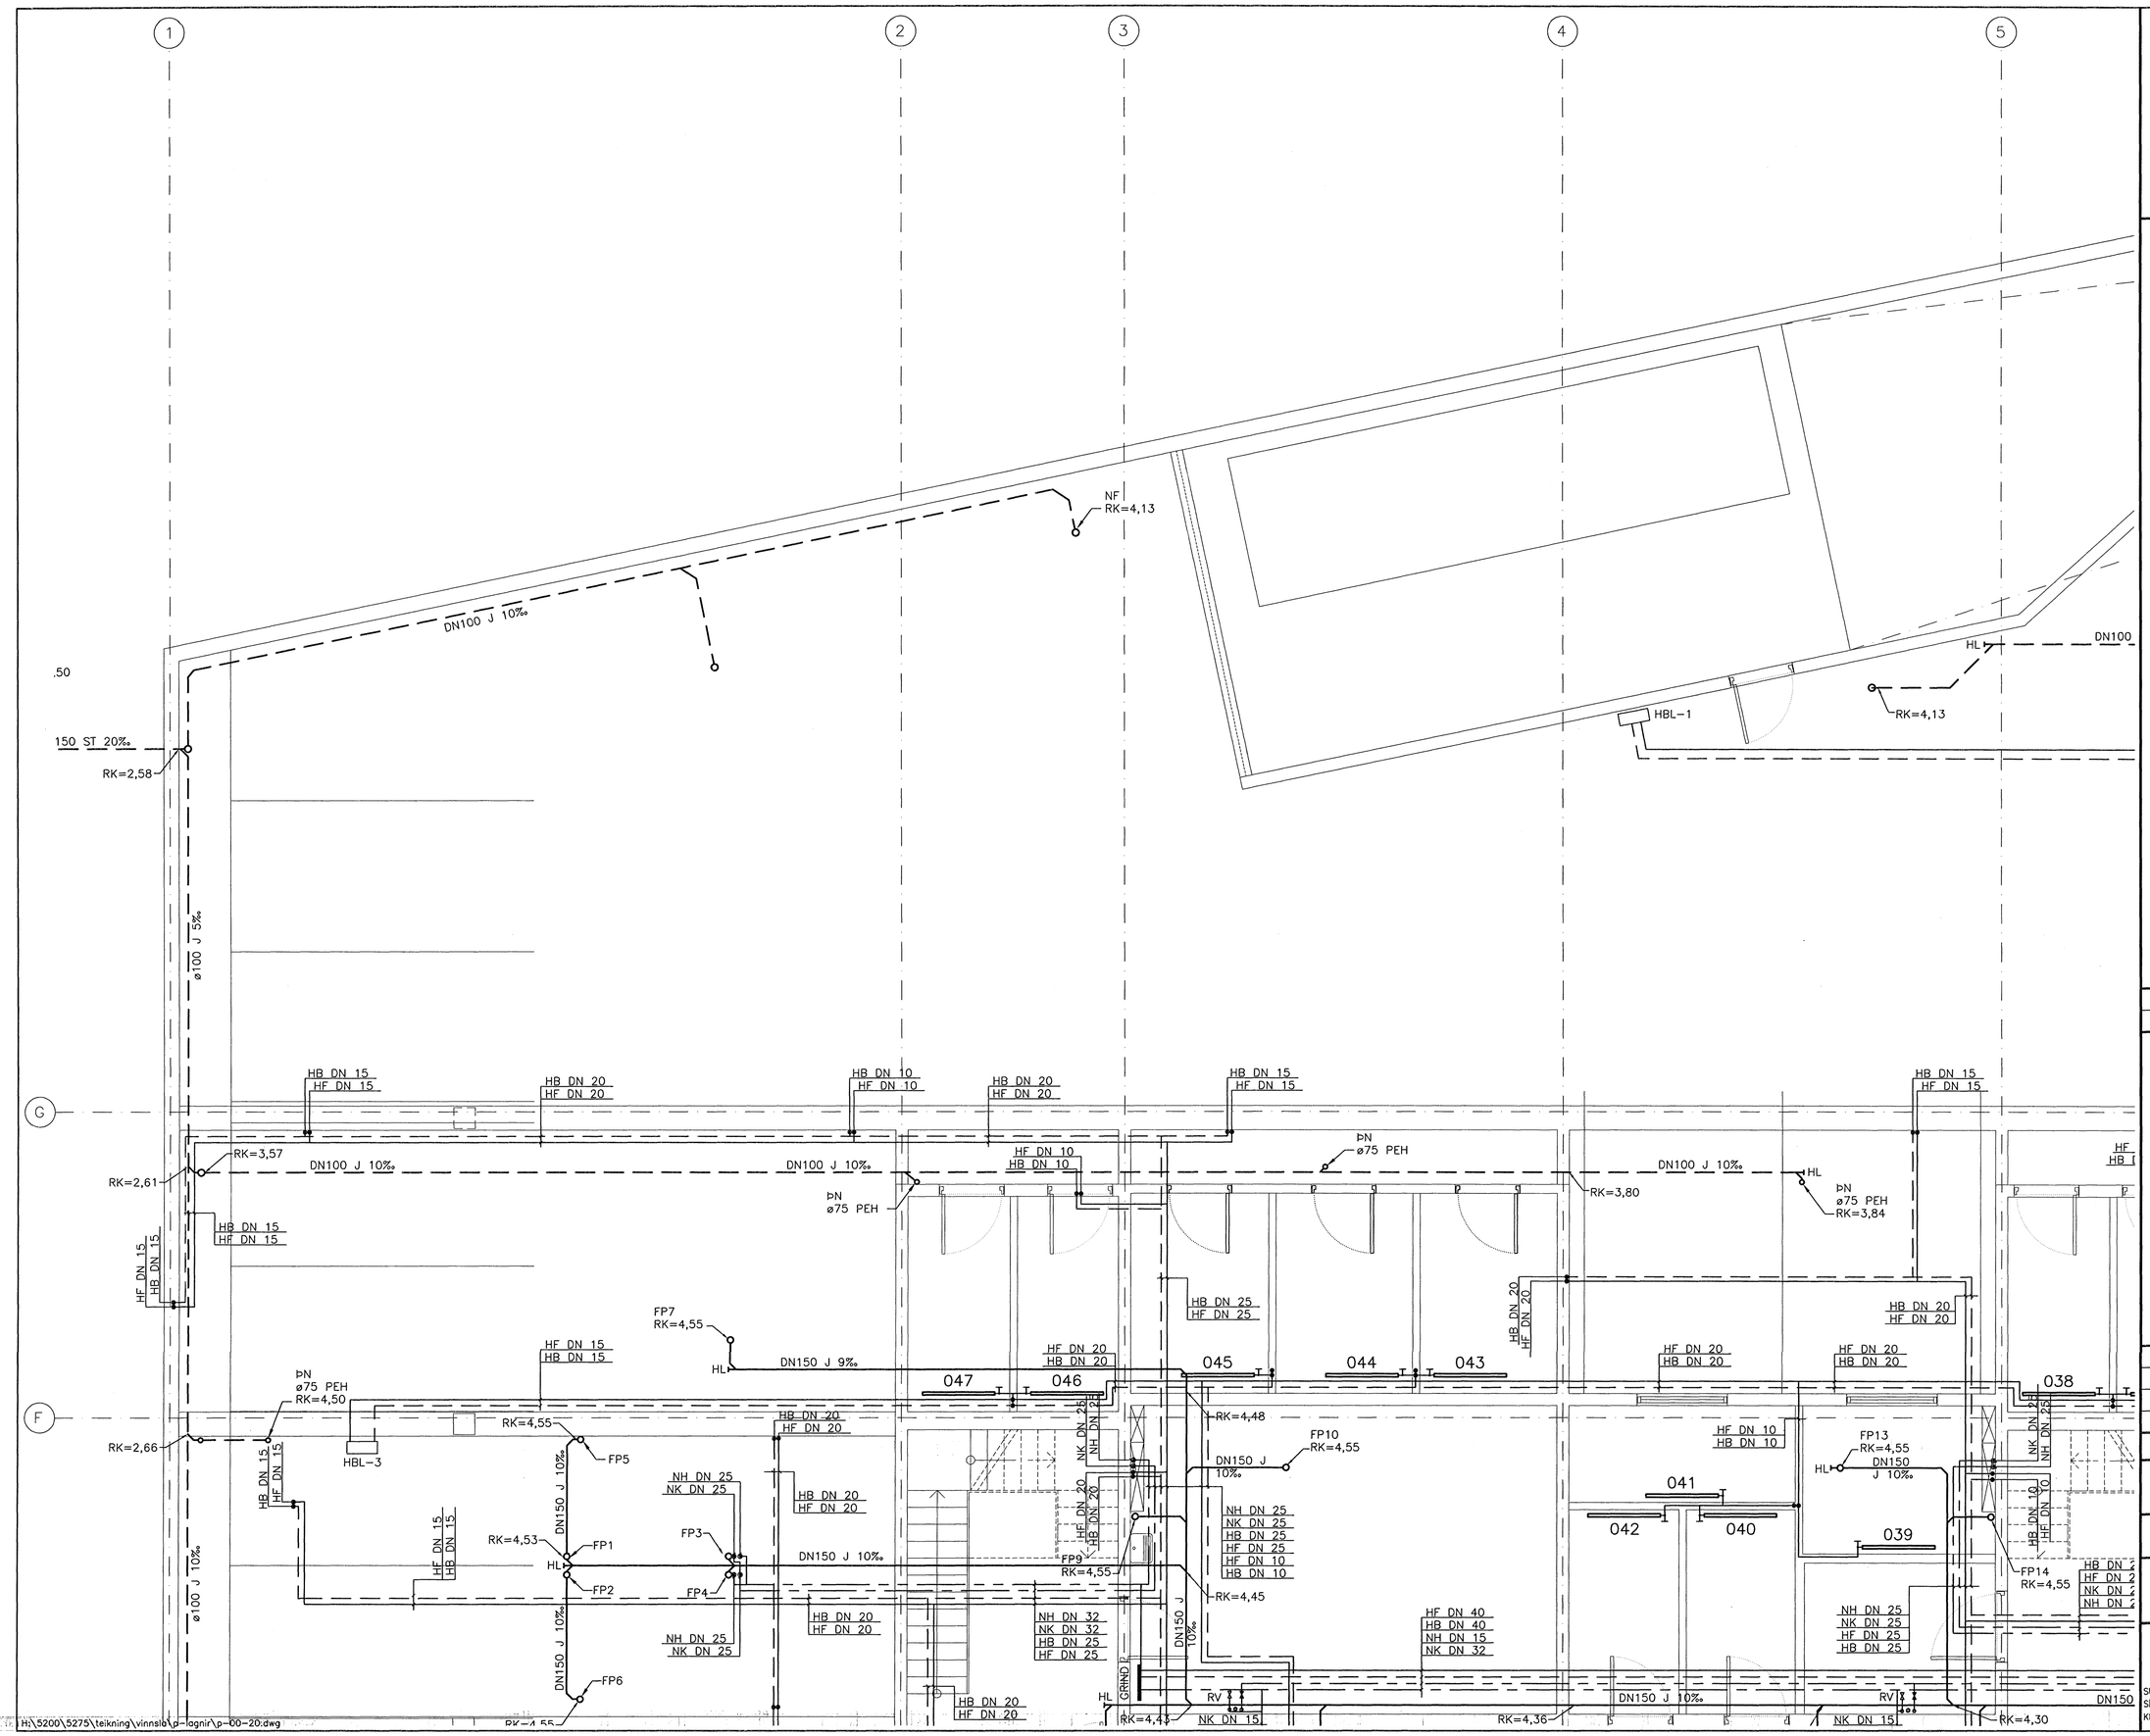

SKÝRINGAR:

Almennar skýringar sjá teikningu P-00-00, skýringarblað.

Byggingafulltrúi Hafnarfjarðar
Afgreitt þann
28 NÓV 2006

ÚTGÁFA	DAGSETNING	TEIKNAÐ	YFIRFARIÐ	SAMÞYKKT
EDLI BREYTINGAR				

Lykilmynd

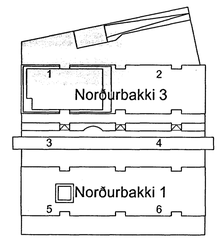

HANNAÐ:	SæJ/GÞG	DAGS.:	19.10.2006
TEIKNAÐ:	SæJ/GÞG	KVARÐI:	1:50
YFIRF.:	SHH	VERK NR.:	5275
SKRÁ:	p-00-20.dwg	TEIKN.NR.:	P-00-21
SAMÞ.:	KL. 090954-2459		090954-2459

FRUMSTÆRÐ BLAÐS A1
BLAÐSTÆRÐ A3, MINNKUN 1:2

Norðurbakki 1 og 3

Hita-, neyslu- og frárennslislagnir í kjallara
Grunnmynd 1

FJARHITUN HF
VERKFRÆÐISTOFA
SUÐURLANDSBRAUT 4 108 REYKJAVÍK
SÍMI 578 4500 - FAX 578 4599
KENNITALA: 700186-1849
NETFANG: fjarhitun@fjarhitun.is
VEFSÍÐA: www.fjarhitun.is