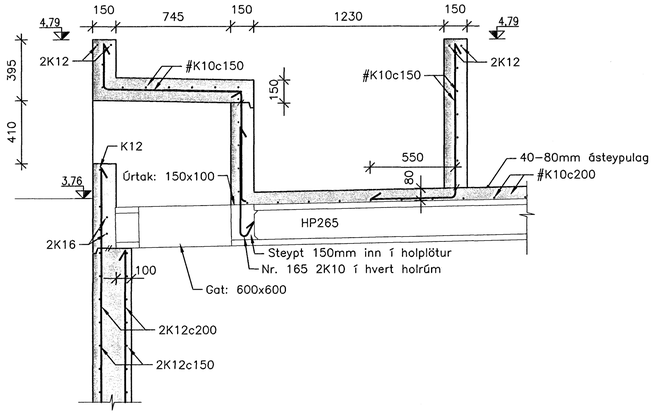

A SNIÐ 00–22 1:20

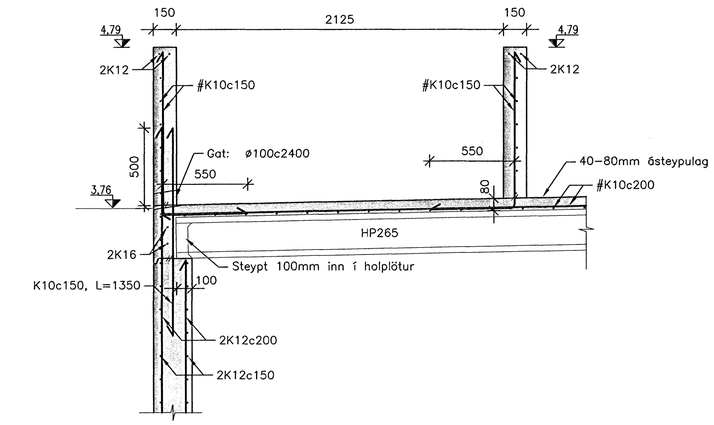

B SNIÐ 00–22 1:20

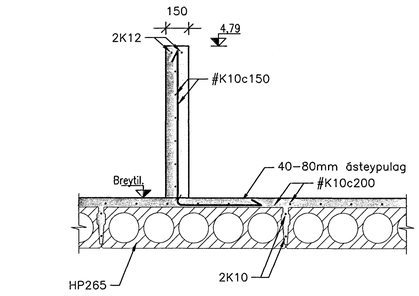

C SNIÐ 00–22 1:20

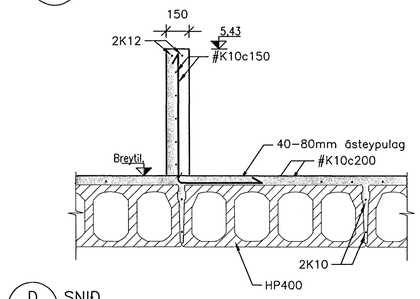

D SNIÐ 00–22 1:20

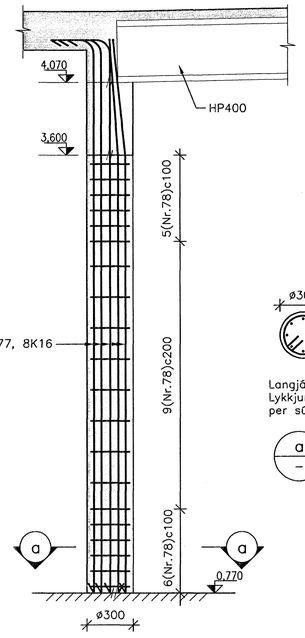

Langjárn: Nr.77, 8K16
Lykkjur: Nr.78, 20K10
per súlu

a SNIÐ – 1:20

S16 SÚLA 00–22 1:20

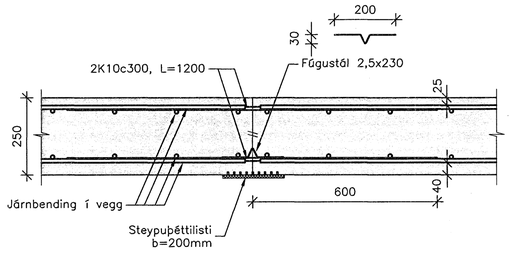

E Lóðrétt steypuskil í útvegg kjallara 00–22 1:10

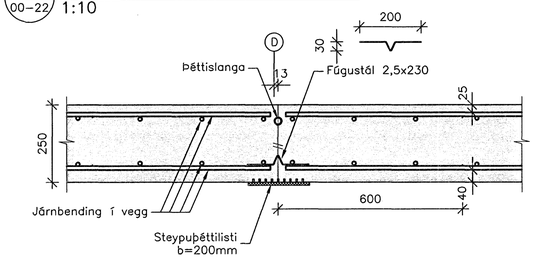

F Þennslurauf í útvegg kjallara 00–22 1:10

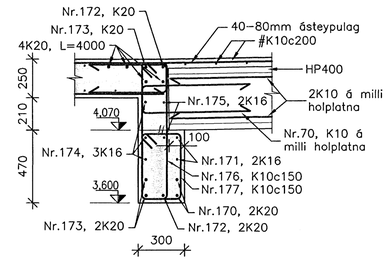

b SNIÐ – 1:20

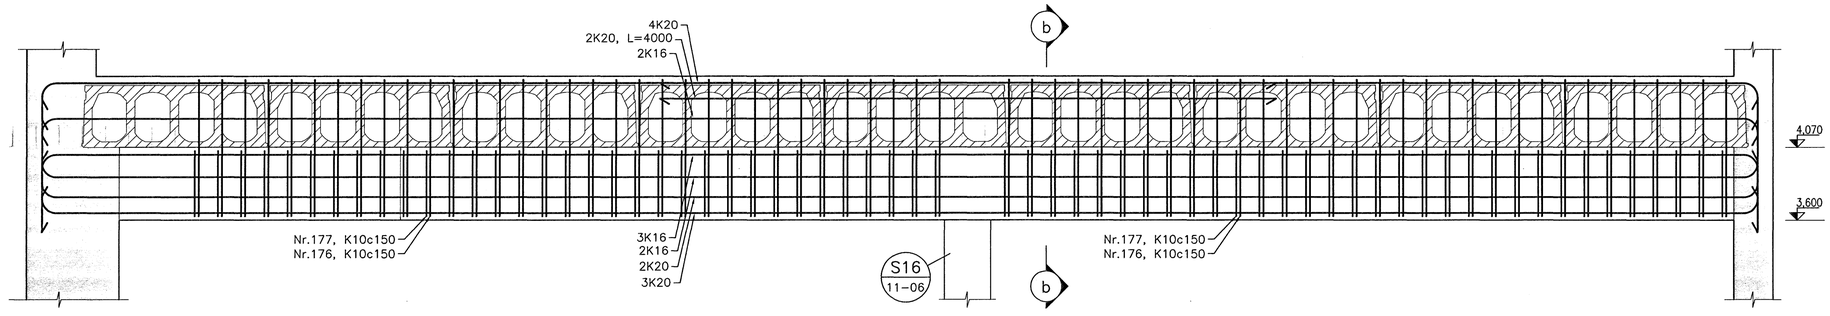

B1 Biti 00–22 1:20

SKÝRINGAR:

Almennar skýringar sjá teikningu B–00–00, skýringarblað.

Járnaskrá sjá teikningu B–12–01.

Fúgulistar úr stáli, skulu vera 2,5 mm þykkir úr svörtu stáli St.37–2. Listar skulu soðnir saman á samskeytum með >50 mm endaskörun, og festir rækilega í mótum fyrir steypu.

Byggingafulltrúi Hafnarfjarðar
Afgreitt þann
2 NÓV 2006

ÚTGÁFA	DAGSETNING	TEIKNAÐ	YFIRFARIÐ	SAMÞYKKT
EDLI BREYTINGAR				

Lykilmynd

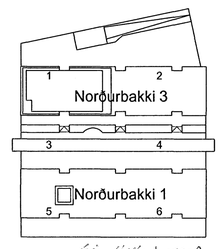

HANNAÐ:	SæJ	DAGS.:	19.10.2006
TEIKNAÐ:	SæJ/SI	KVARÐI:	1:10/20
YFIRF.:	ÞeL	VERK NR.:	5275
SKRÁ: b–11–01.dwg		TEIKN.NR.:	B–11–06
SAMÞ. Kt. 090954-2459			090954-2459

FRUMSTÆRÐ BLAÐS A1
BLAÐSTÆRÐ A3, MINNKUN 1:2

Norðurbakki 1 og 3

Burðarvirki
Kjallari
Snið

FJARHITUN HF
VERKFRÆÐISTOFA
SUÐURLANDSBRAUT 4 108 REYKJAVÍK NETFANG: fjarhitun@fjarhitun.is
SÍMI 578 4500 – FAX 578 4599 VEFSÍÐA: www.fjarhitun.is
KENNITALA: 700186–1649

H:\5200\5275\teikning\vinnsla\b\b–11–01.dwg