



V34 SNID  
00-20 1:50

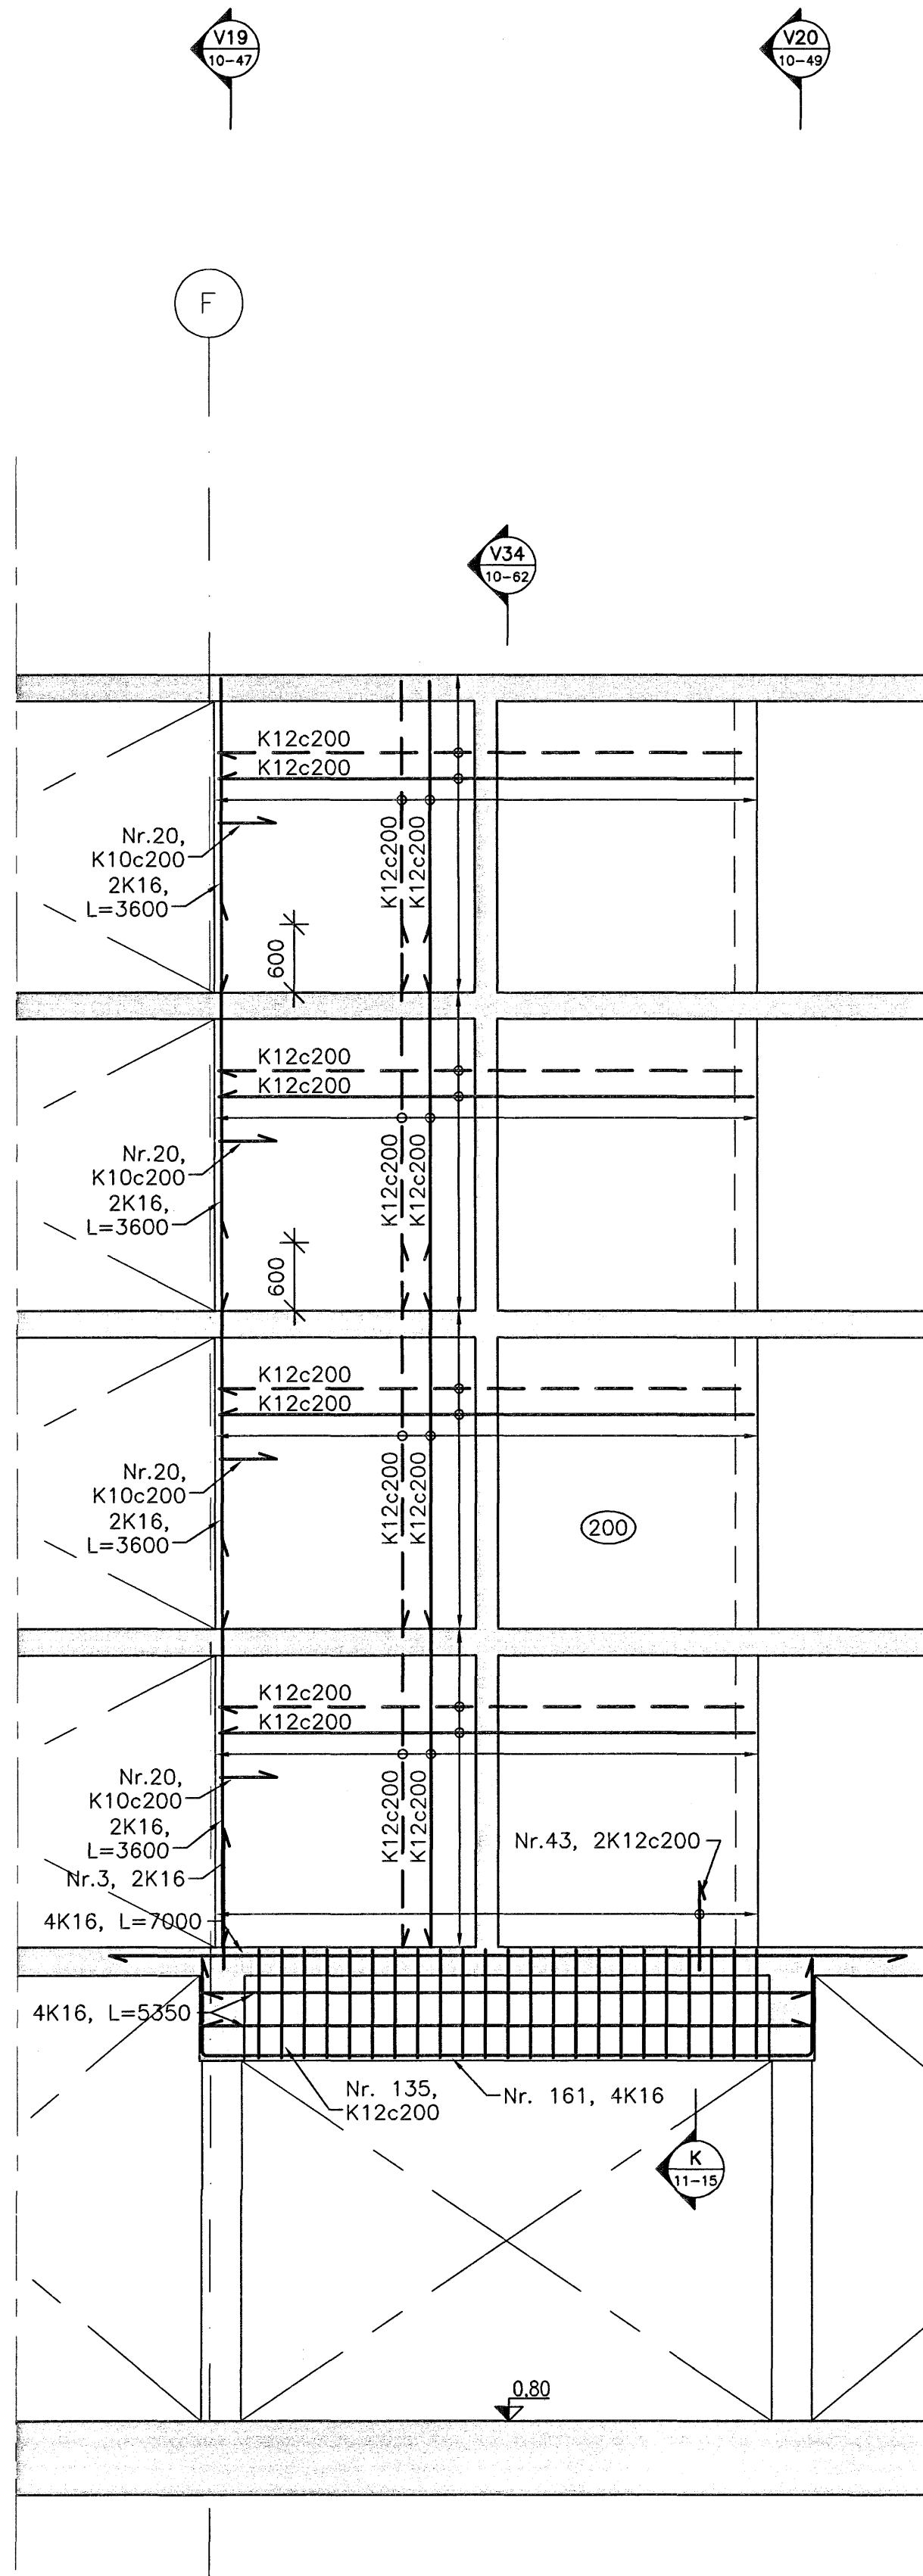

V35 SNID  
00-20 1:50

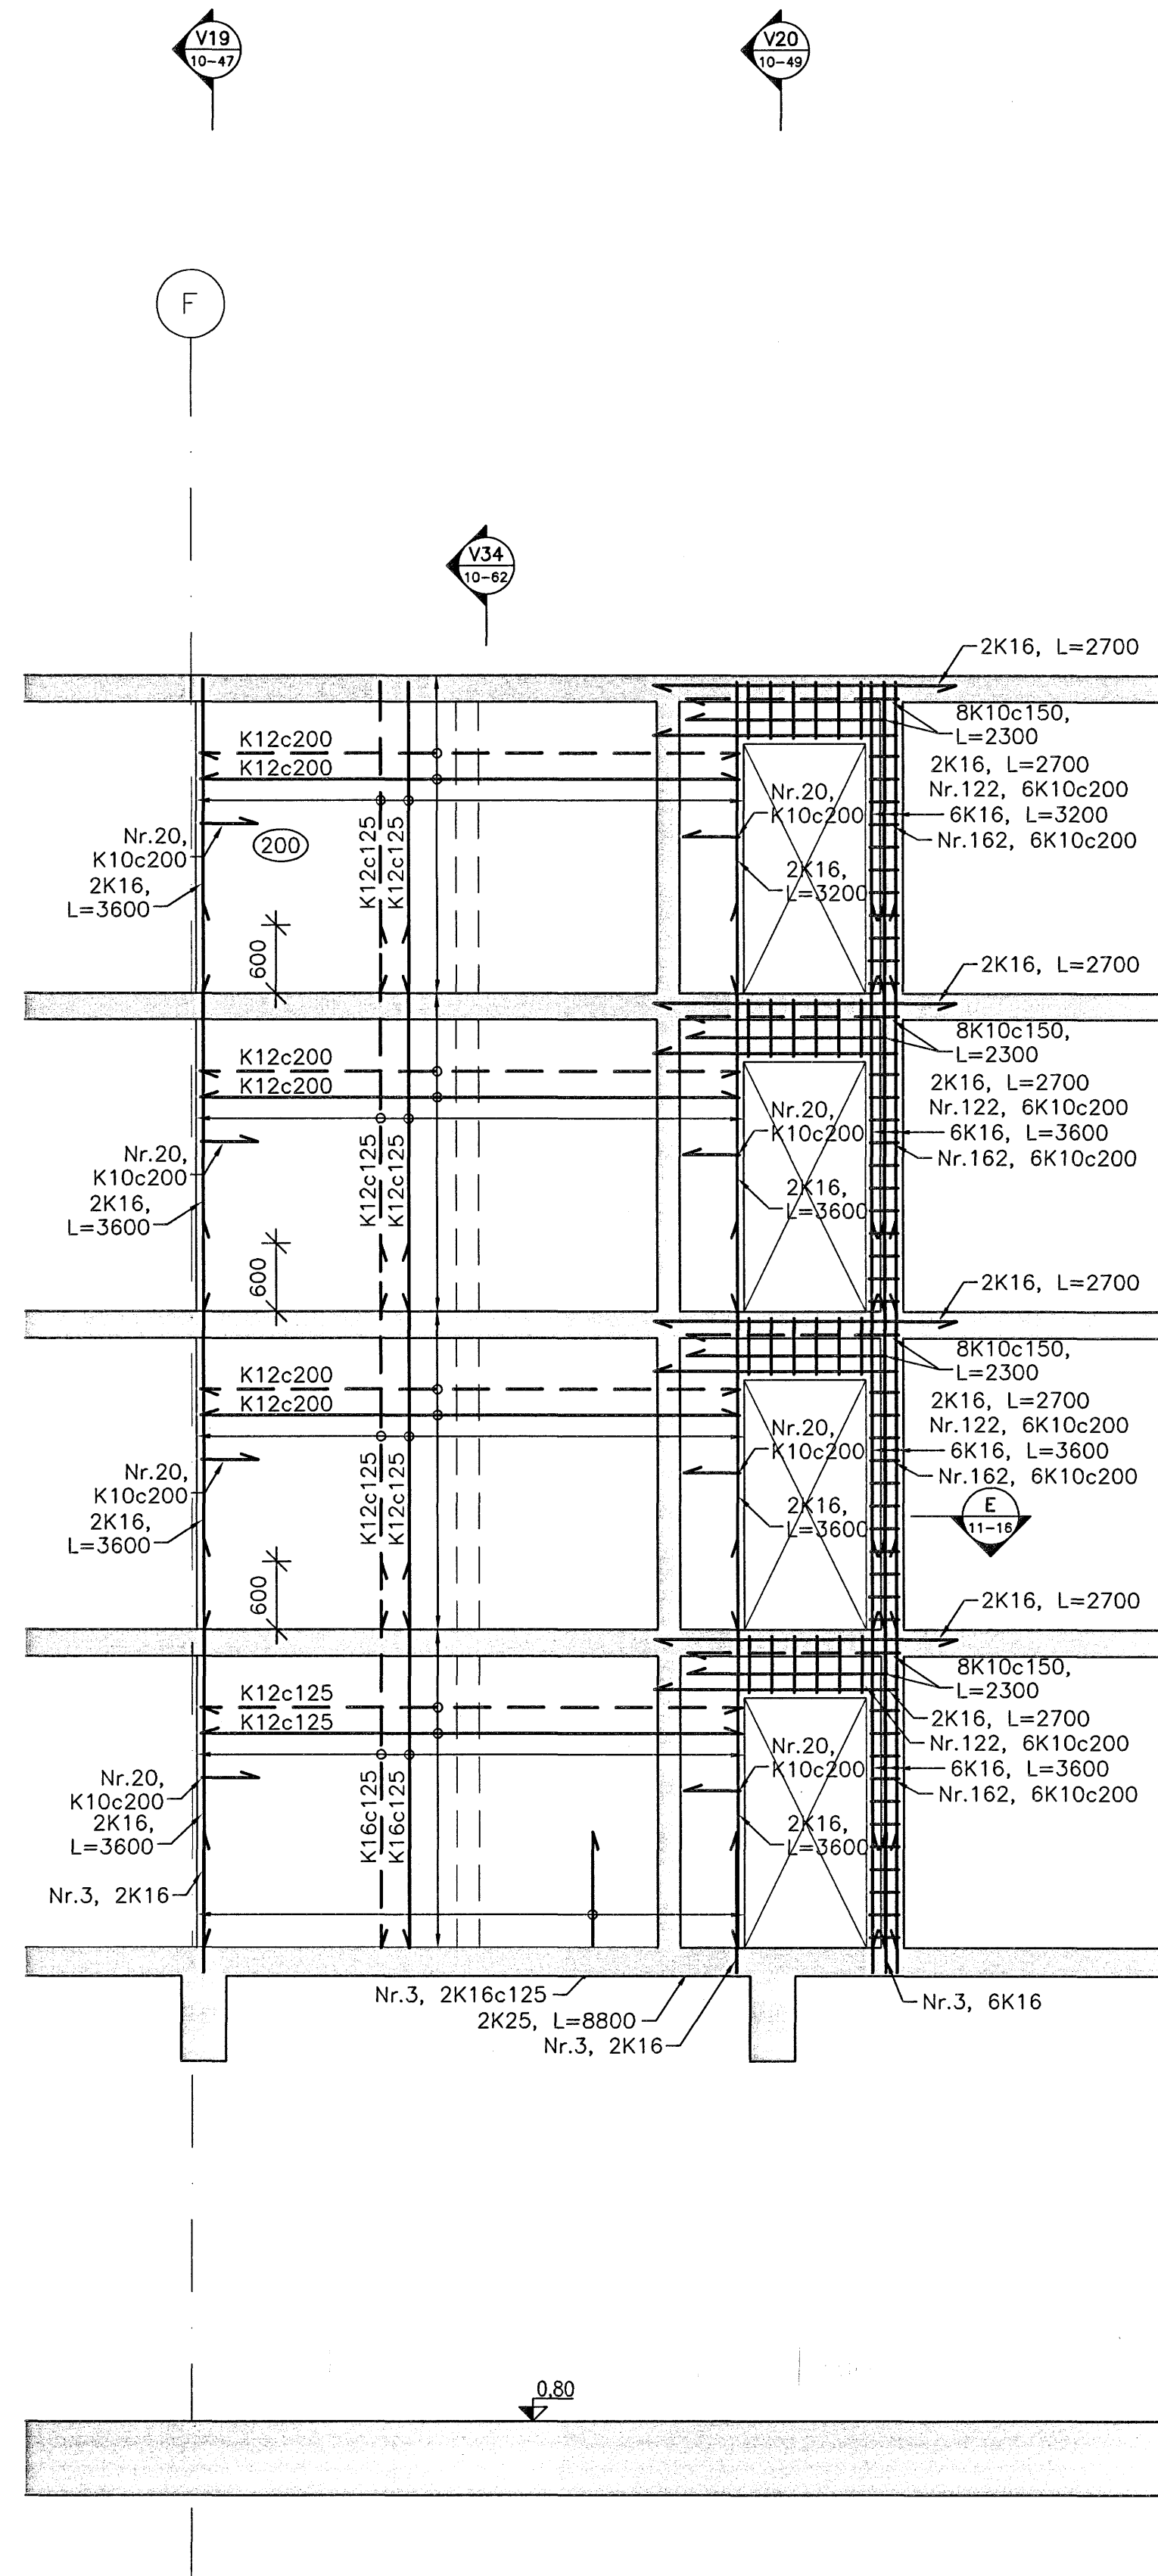


V36 SNID  
00-20 1:50

**SKÝRINGAR:**

Almennar skýringar sjá teikningu B-00-00, skýringarblað.

Álagsforsendur sjá skýringar á teikningu B-00-11.


Öll mál eru í mm og hæðarkótar í m.

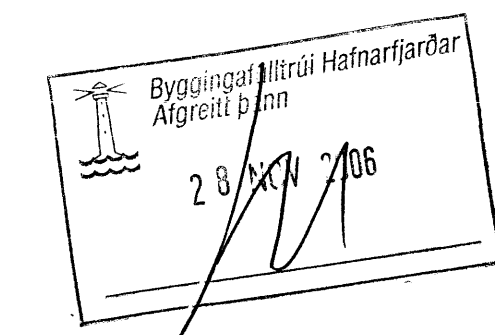

ÖTGAFA	DAGSETNING	TEIKNAD	YFIRFARID	SAMÞYKKT
--------	------------	---------	-----------	----------

EDLI BREYTINGAR

**Lykilmynd**

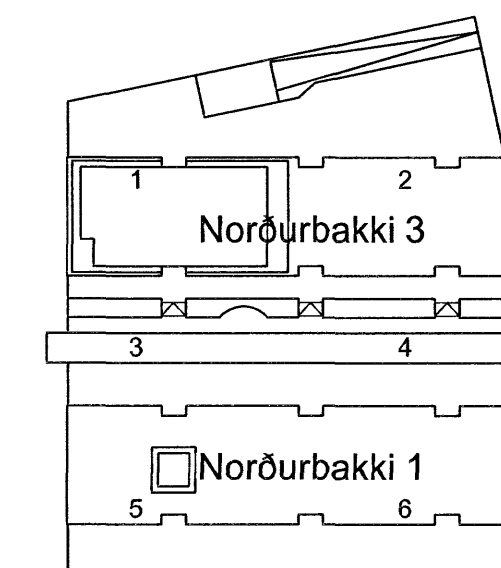

HANNAÐ:	SæJ	DAGS.:	19.10.2006
TEIKNAD:	SæJ/SI	KVARD:	1:50
YFIRF.:	ÞeL	VERK NR.:	5275
SKRÁ:	b-10-61.dwg	TEIKN.NR.:	B-10-62
SAMP.:	<i>[Signature]</i>		090954-2459

**FRUMSTÆRÐ BLAÐS A1  
BLAÐSTÆRÐ A3, MINNKUN 1:2**

**Norðurbakki 3**

Burðarvirki, Norðurbakki 3  
Veggur V34, V35 og V36,  
Járnbanding



SUDURLANDSBRAUT 4 108 REYKJAVÍK NETFANG: fjarhitun@fjarhitun.is  
SÍMI 578 4500 - FAX 578 4599 VEFSIDA: www.fjarhitun.is  
KENNITALA: 700186-1649