



V31 SNID
01-00 1:50

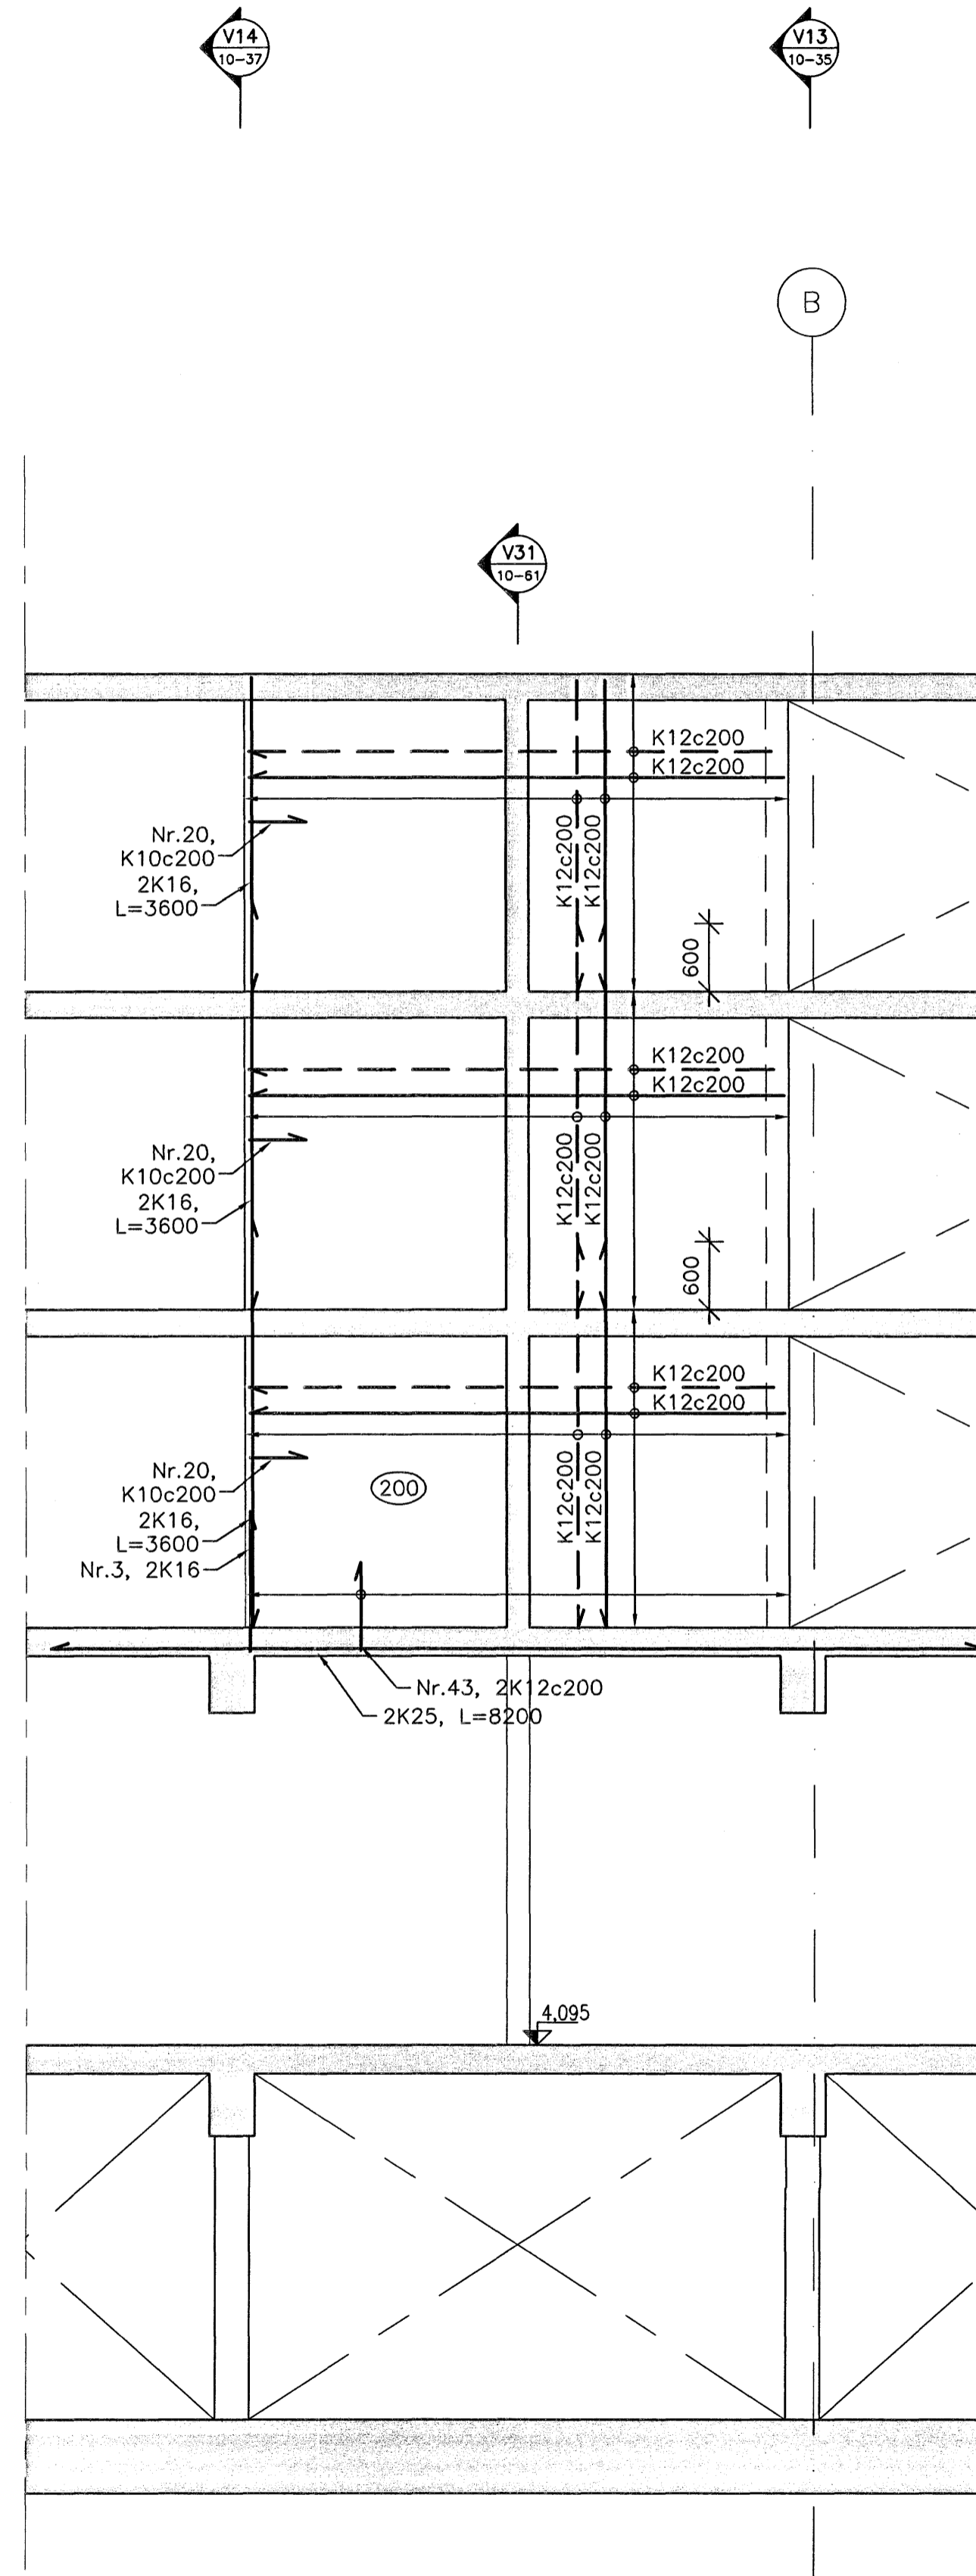

V32 SNID
01-00 1:50

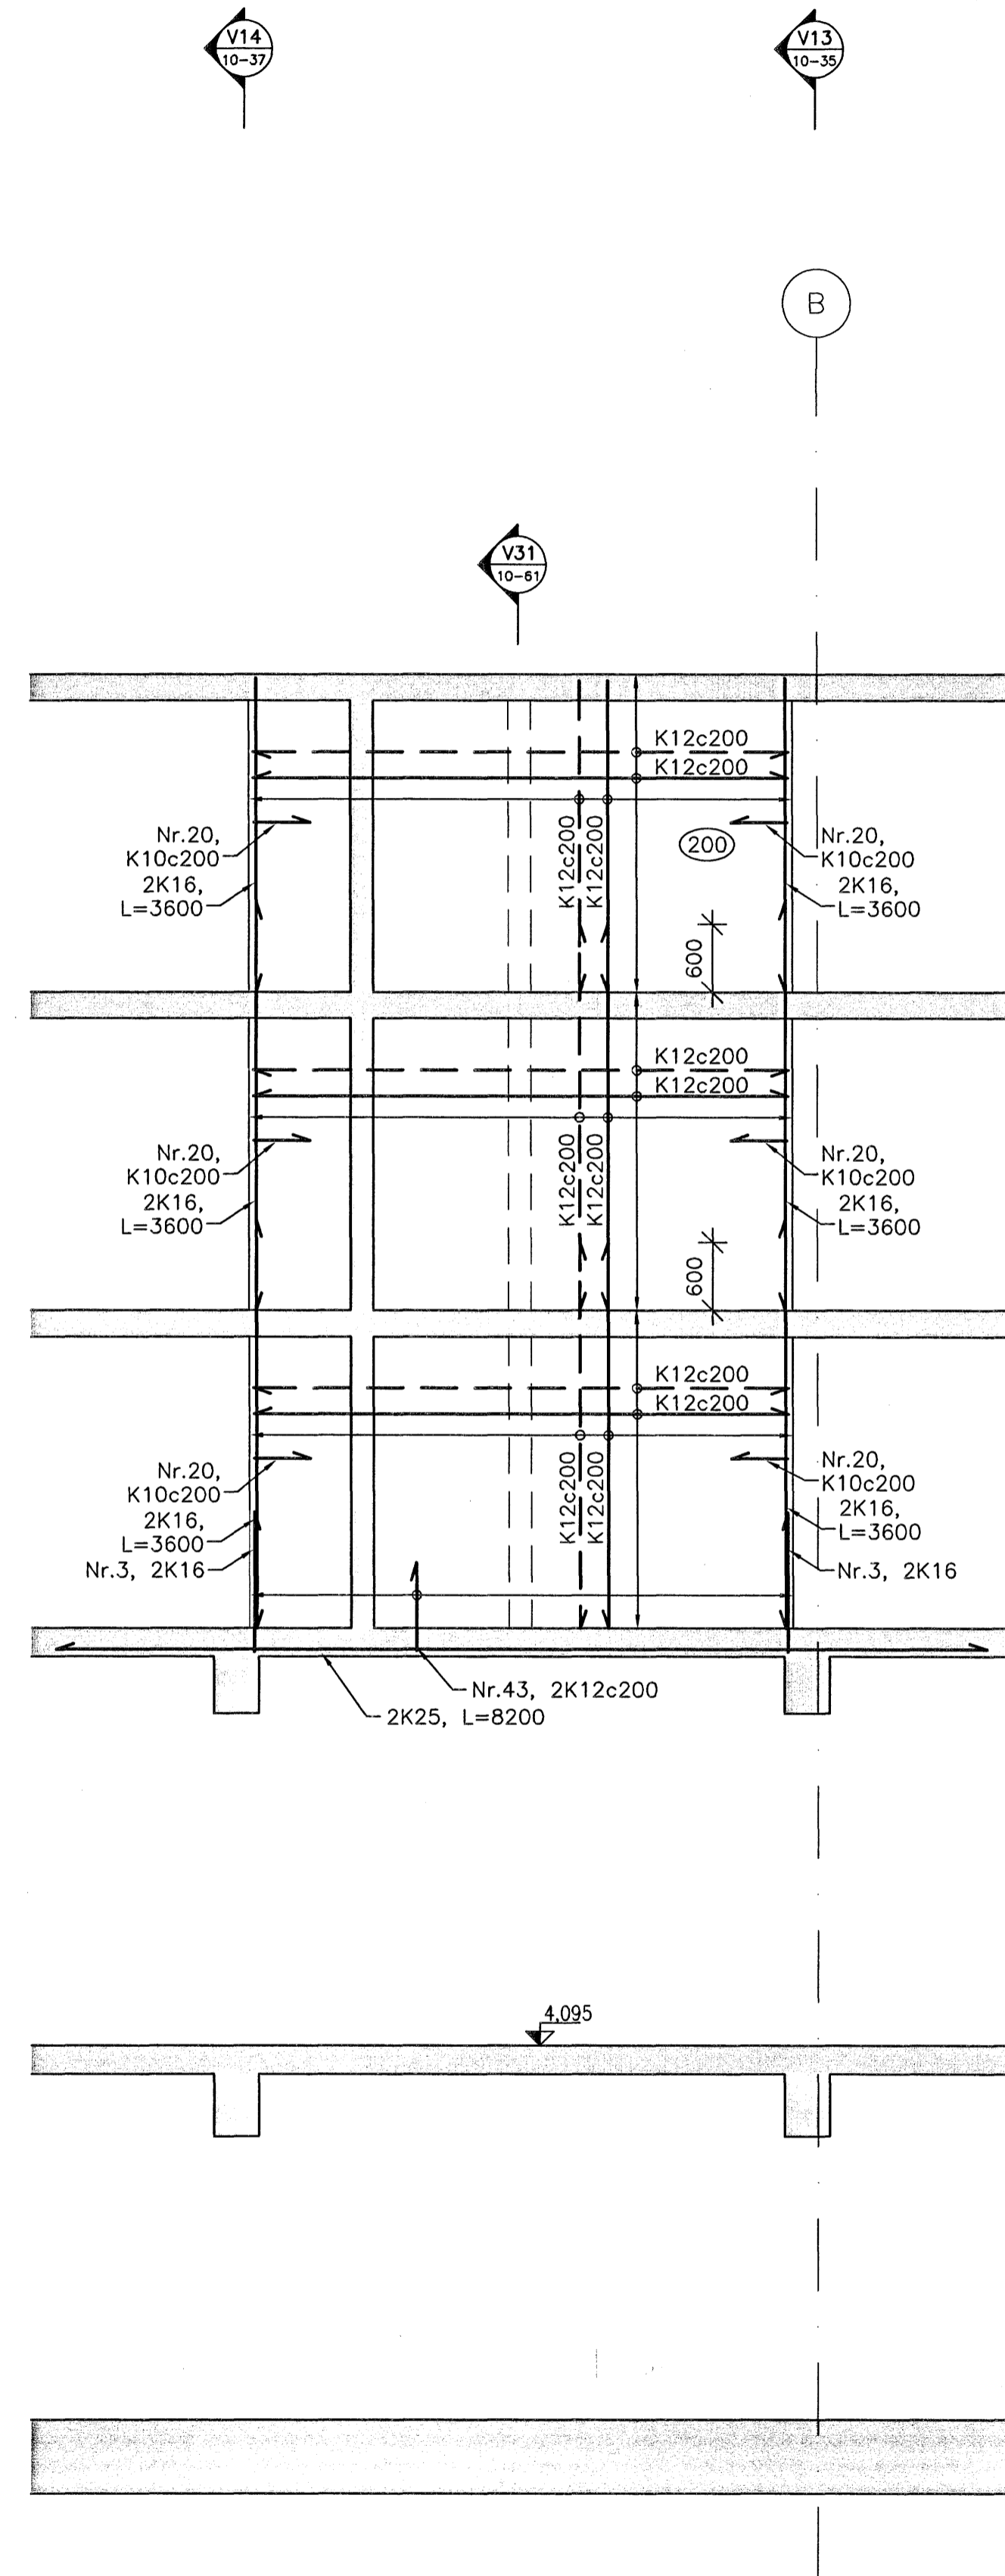


V33 SNID
01-00 1:50

SKÝRINGAR:

Almennar skýringar sjá teikningu B-00-00, skýringarblað.


Álagsforsendur sjá skýringar á teikningu B-00-11.

Öll mál eru í mm og hæðarkótar í m.

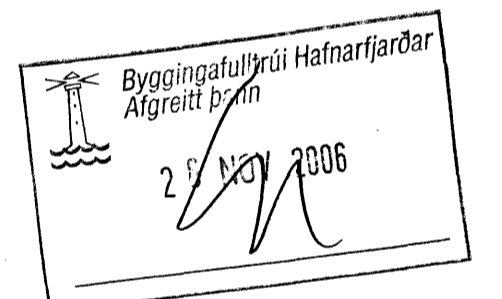

ÖGGAFA	DAGSETNING	TEIKNAD	YFIRFARID	SAMBÝKKT
EDLI BREYTINGAR				

Lykilmynd

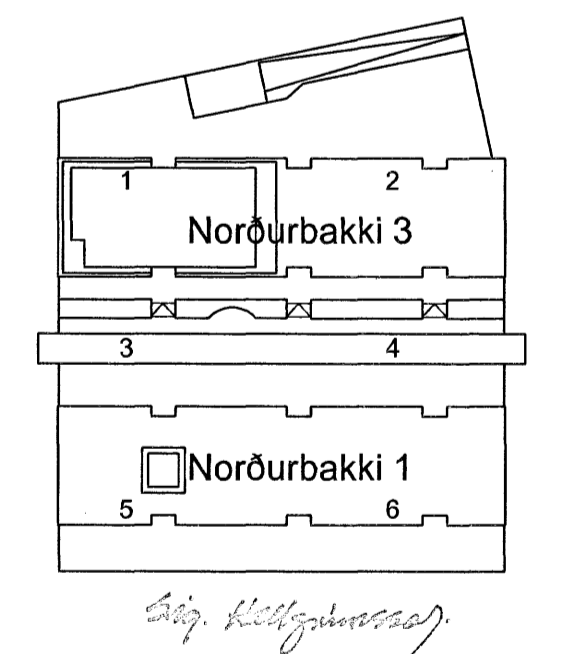

HANNAD:	Søj	DAGS.:	19.10.2006
TEIKNAD:	SeJ/SI	KVARDI:	1:50
YFIRF.:	þeL	VERK NR.:	5275
SKRÁ:	b-10-61.dwg	TEIKN.NR.:	B-10-61

SAMB. *[Signature]* 090954-2459
FRUMSTÆRD BLADS A1
BLAÐSTÆRD A3, MINNKUN 1:2

Norðurbakki 1

Burðarvirki, Norðurbakki 1
Veggur V31, V32 og V33,
Járnbanding



SUÐURLANDSRAUT 4 108 REYKJAVÍK NETFANG: fjarhitun@fjarhitun.is
SMÍ 578 4500 - FAX 578 4599 VEFSDA: www.fjarhitun.is
KENNITALA: 700186-1649