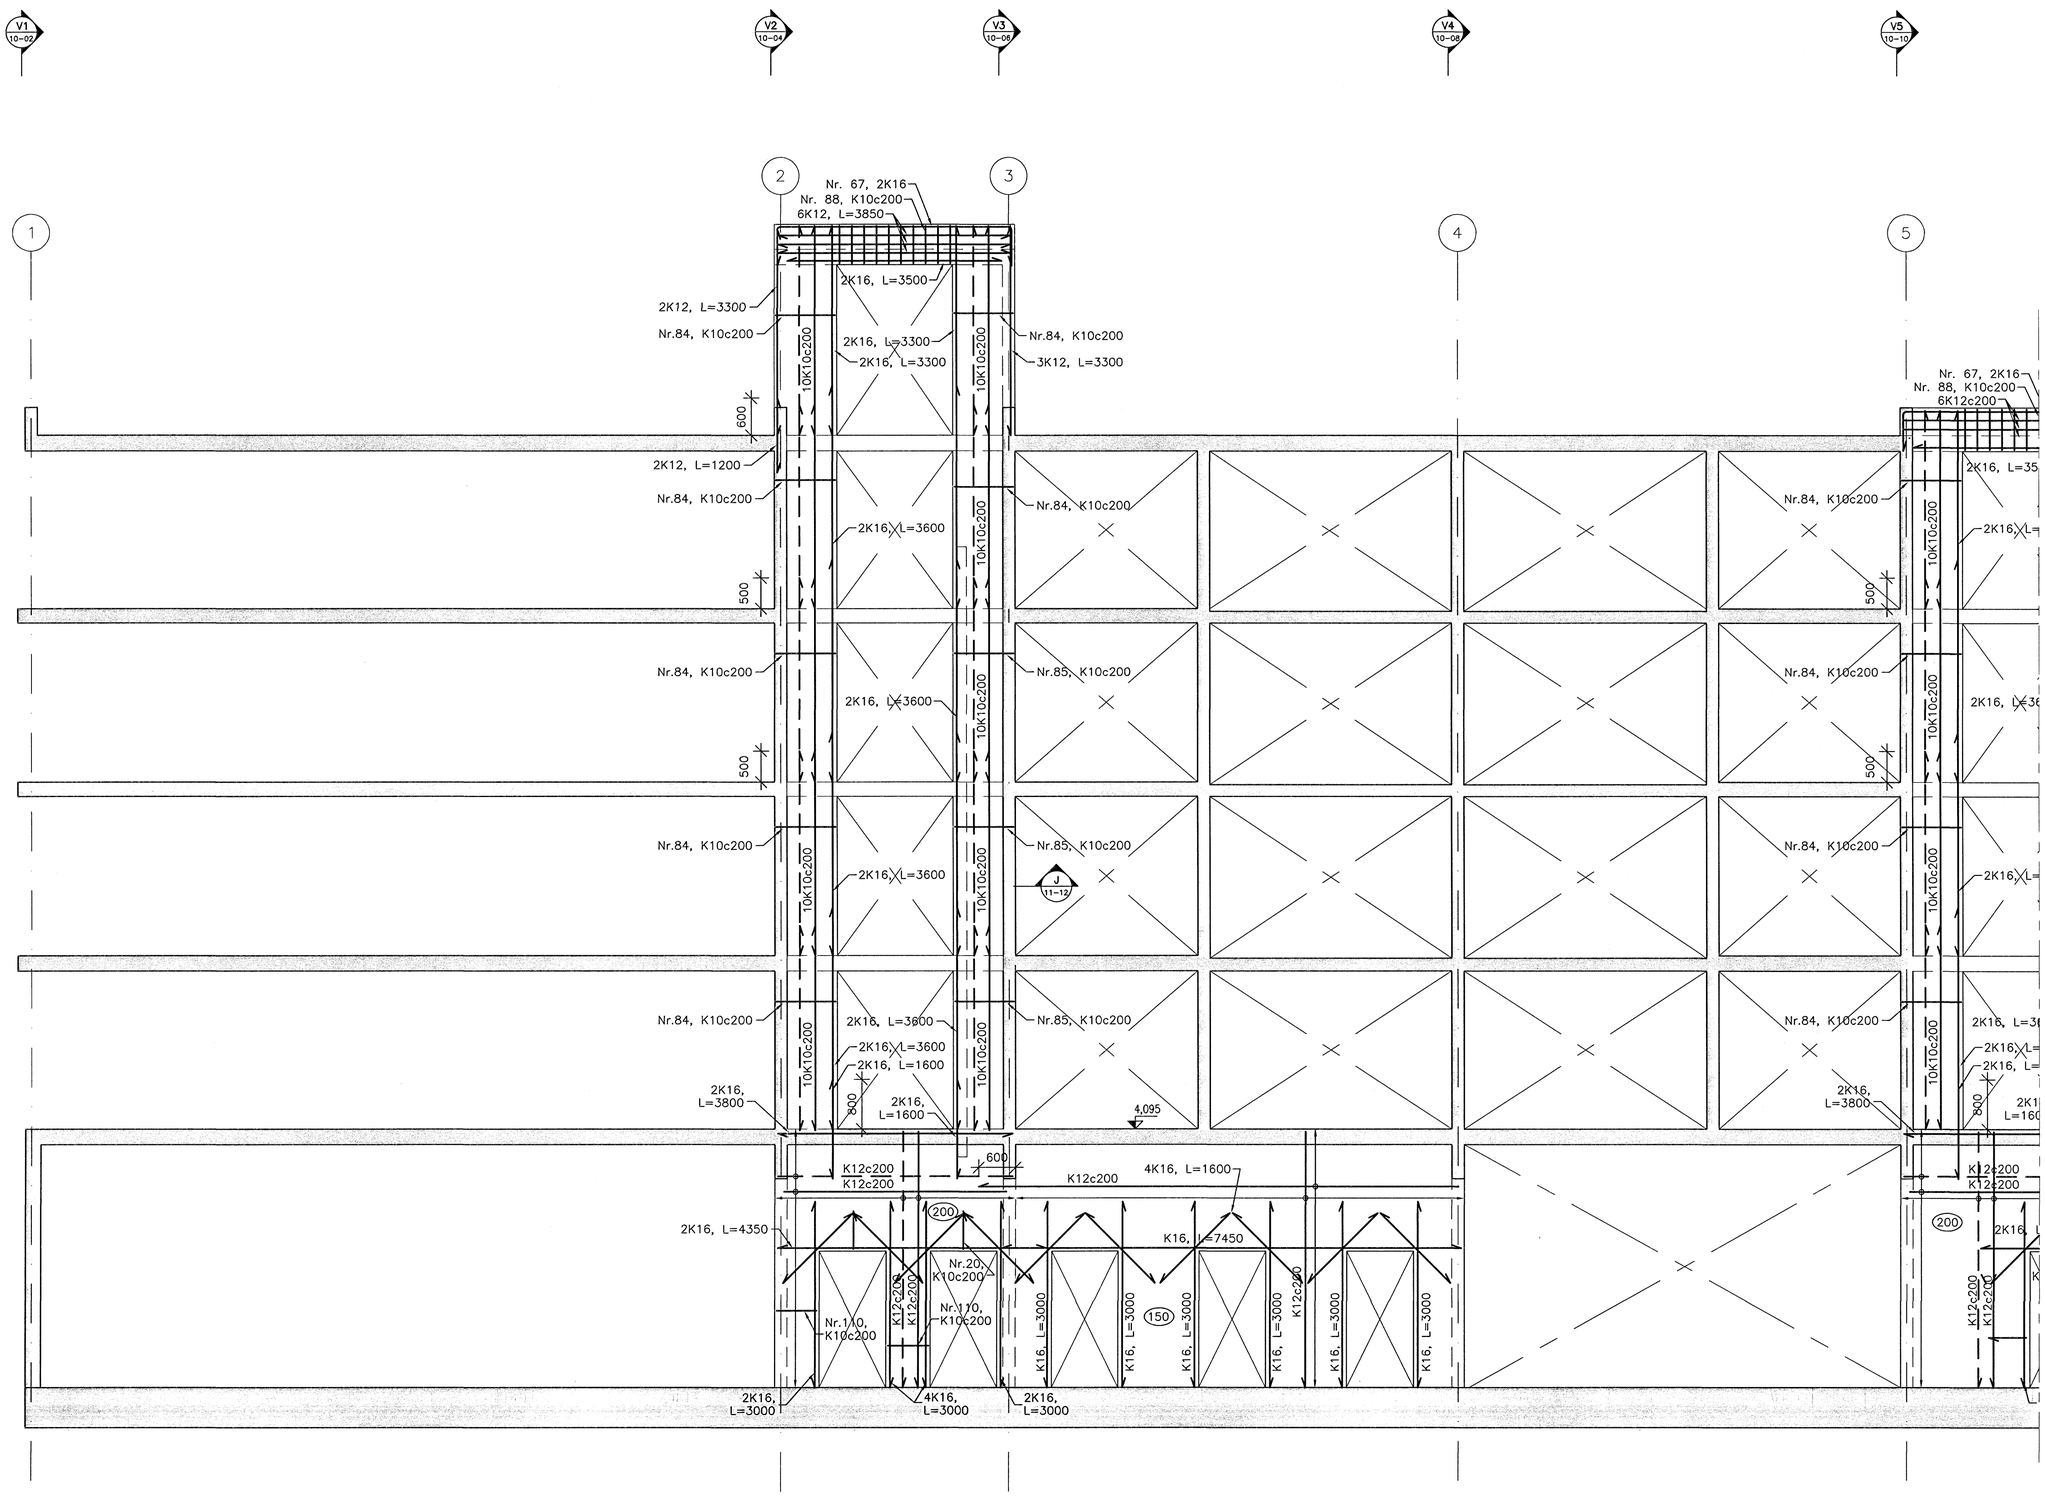

V21 SNIÐ
00–20 1:50
00–21

H:\5200\5275\teikning\vinnsla\b\b–10–31.dwg

SKÝRINGAR:

Almennar skýringar sjá teikningu B–00–00, skýringarblað.

Álagsforsendur sjá skýringar á teikningu B–00–11.

Öll mál eru í mm og hæðarkótar í m.

Byggingafulltrúi Hafnarfjarðar
Afgreitt þann
20 NÓV 2006

ÚTGÁFA	DAGSETNING	TEIKNAÐ	YFIRFARIÐ	SAMÞYKKT
EÐLI BREYTINGAR				

Lykilmynd

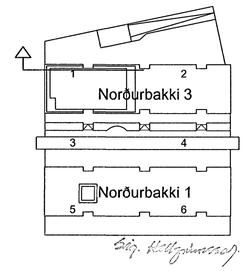

HANNAÐ:	SæJ	DAGS.:	19.10.2006
TEIKNAÐ:	SæJ/SI	KVARÐI:	1:50
YFIRF.:	ÞeL	VERK NR.:	5275
SKRÁ:	b–10–31.dwg	TEIKN.NR.:	B–10–51
SAMÞ.:	Kt. 090954-2459		090954–2459

FRUMSTÆRÐ BLAÐS A1
BLAÐSTÆRÐ A3, MINNKUN 1:2

Norðurbakki 3

Burðarvirki
Veggur V21, Norðurbakki 3
Járnbending

FJARHITUN HF
VERKFRÆÐISTOFA
SUÐURLANDSBRAUT 4 108 REYKJAVÍK NETFANG: fjarhitun@fjarhitun.is
SÍMI 578 4500 – FAX 578 4599 VEFSÍÐA: www.fjarhitun.is
KENNITALA: 700186–1649