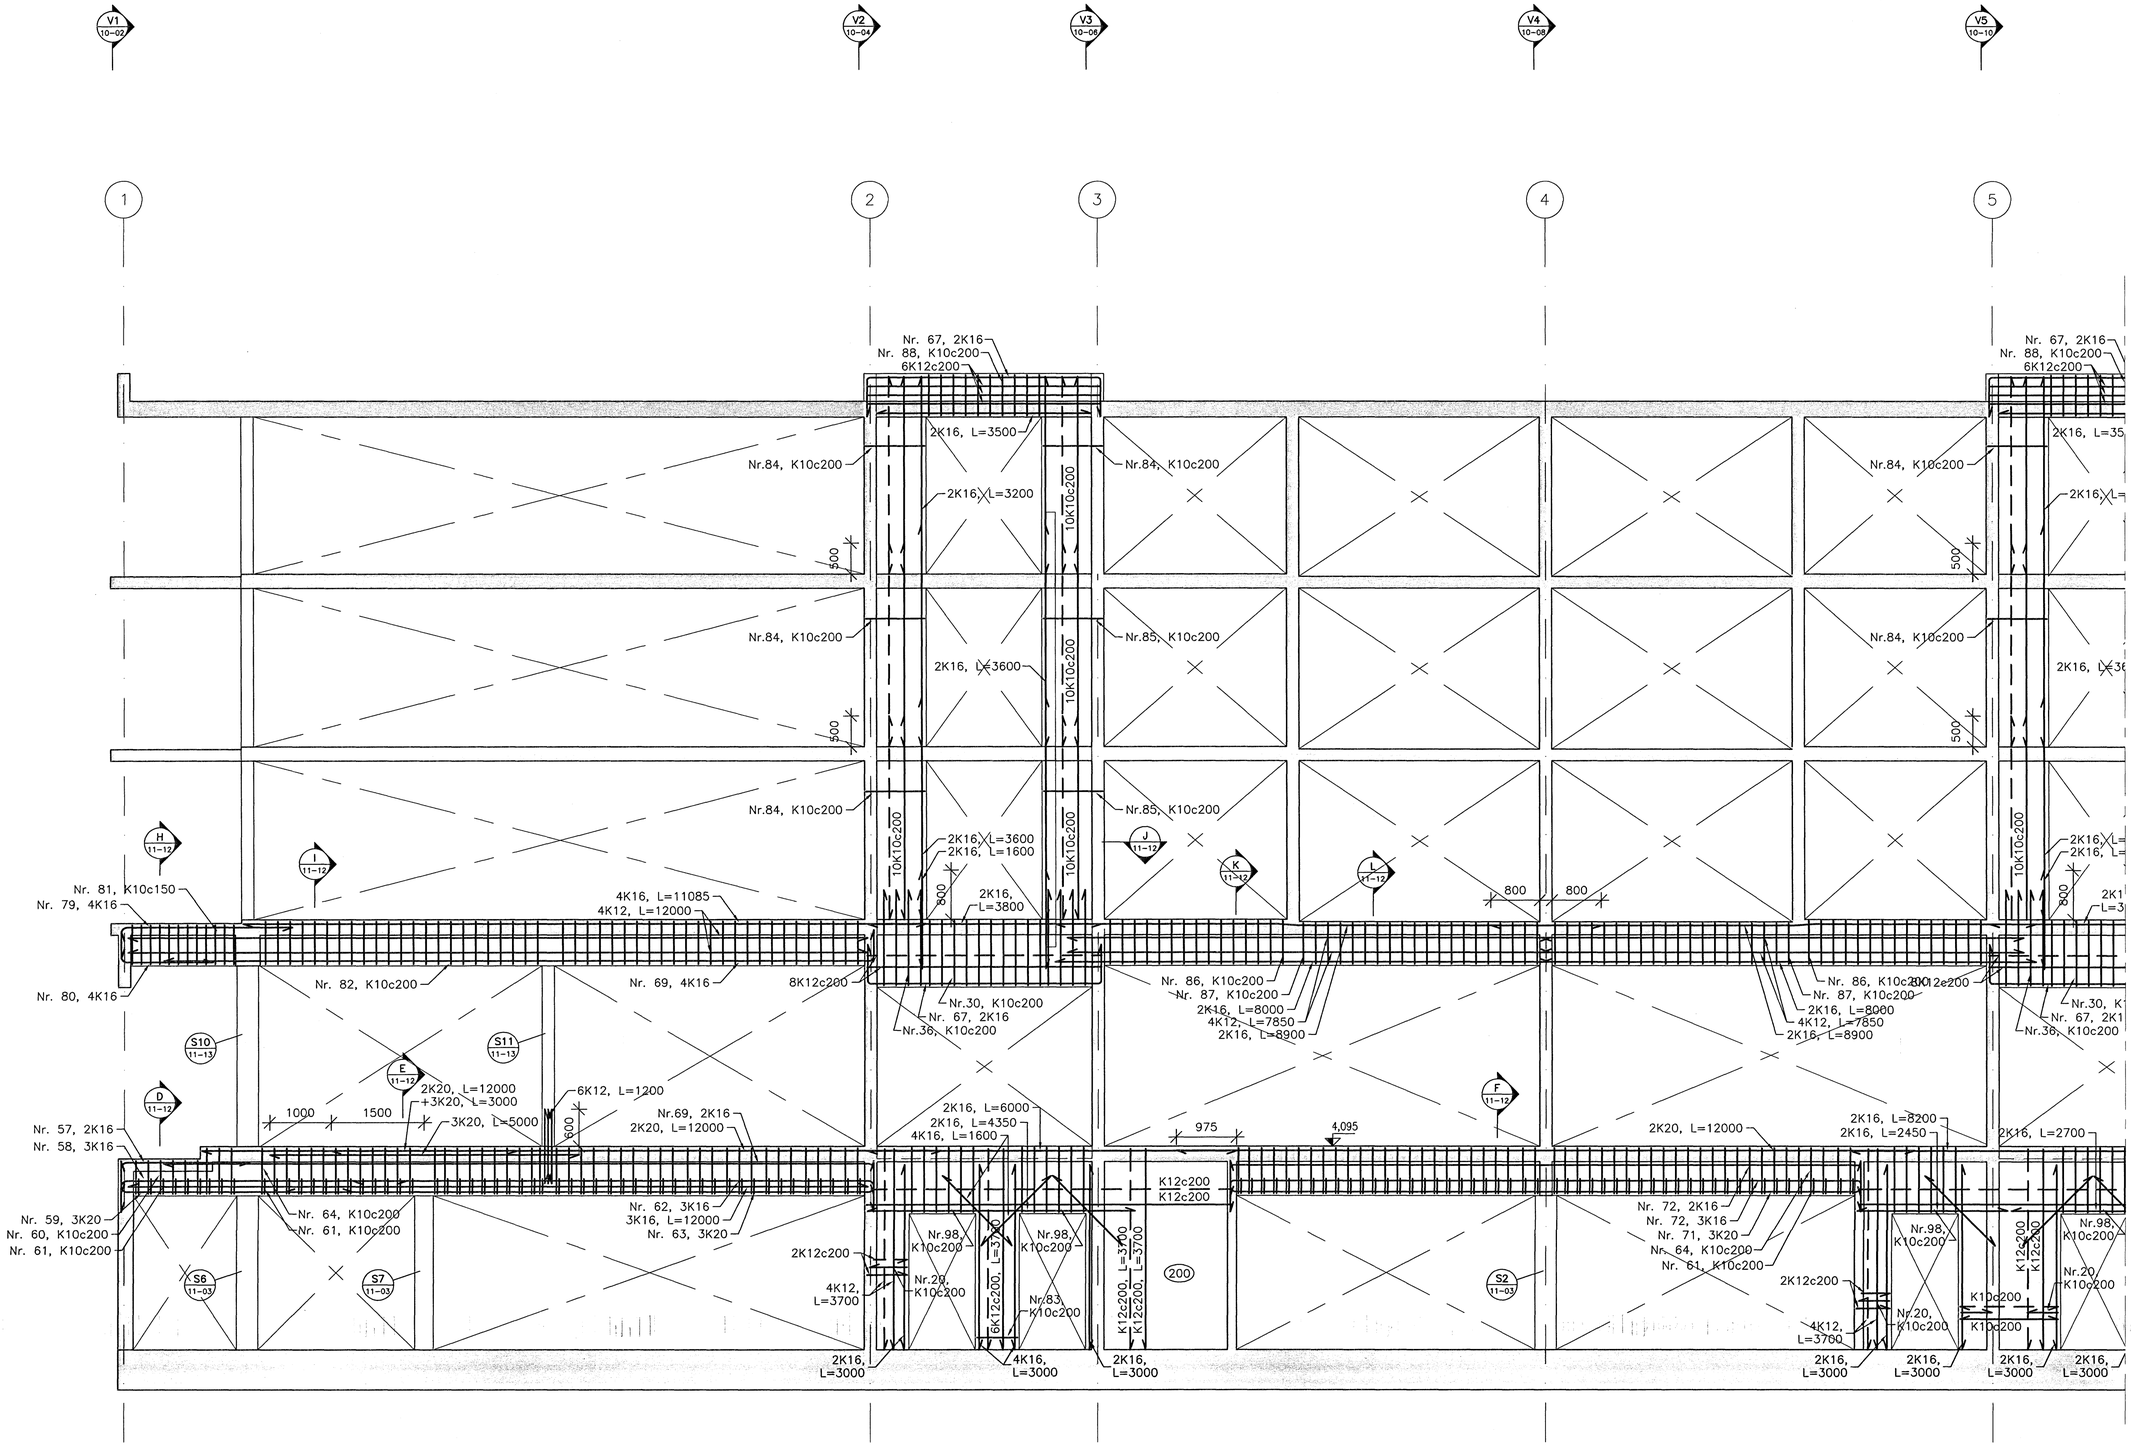

V12 | SNIÐ
00-20 | 1:50
00-25

H:\5200\5275\teikning\vinnsla\b\b-10-31.dwg

SKÝRINGAR:

Almennar skýringar sjá teikningu B-00-00, skýringarblað.

Álagsforsendur sjá skýringar á teikningu B-00-11.

Öll mál eru í mm og hæðarkótar í m.

Byggingafulltrúi Hafnarfjarðar
Afgreitt þann
28. NÓV. 2006

ÚTGÁFA	DAGSETNING	TEIKNAÐ	YFIRFARIÐ	SAMÞYKKT
EDLI BREYTINGAR				

Lykilmynd

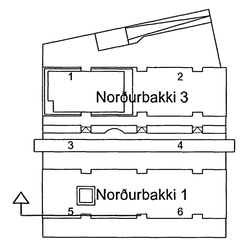

HANNAÐ:	SæJ	DAGS.:	19.10.2006
TEIKNAÐ:	SæJ/SI	KVARÐI:	1:50
YFIRF.:	ÞeL	VERK NR.:	5275
SKRÁ:	b-10-31.dwg	TEIKN.NR.:	B-10-33
SAMÞ.:	Kt. 090954-2459		090954-2459

FRUMSTÆRÐ BLAÐS A1
BLAÐSTÆRÐ A3, MINNKUN 1:2

Norðurbakki 1

Burðarvirki
Veggur V12, Norðurbakki 1
Járnbending

FJARHITUN HF
VERKFRÆÐISTOFA
SUÐURLANDSBRAUT 4 108 REYKJAVÍK NETFANG: fjarhitun@fjarhitun.is
SÍMI 578 4500 - FAX 578 4599 VEFSÍÐA: www.fjarhitun.is
KENNITALA: 700186-1649