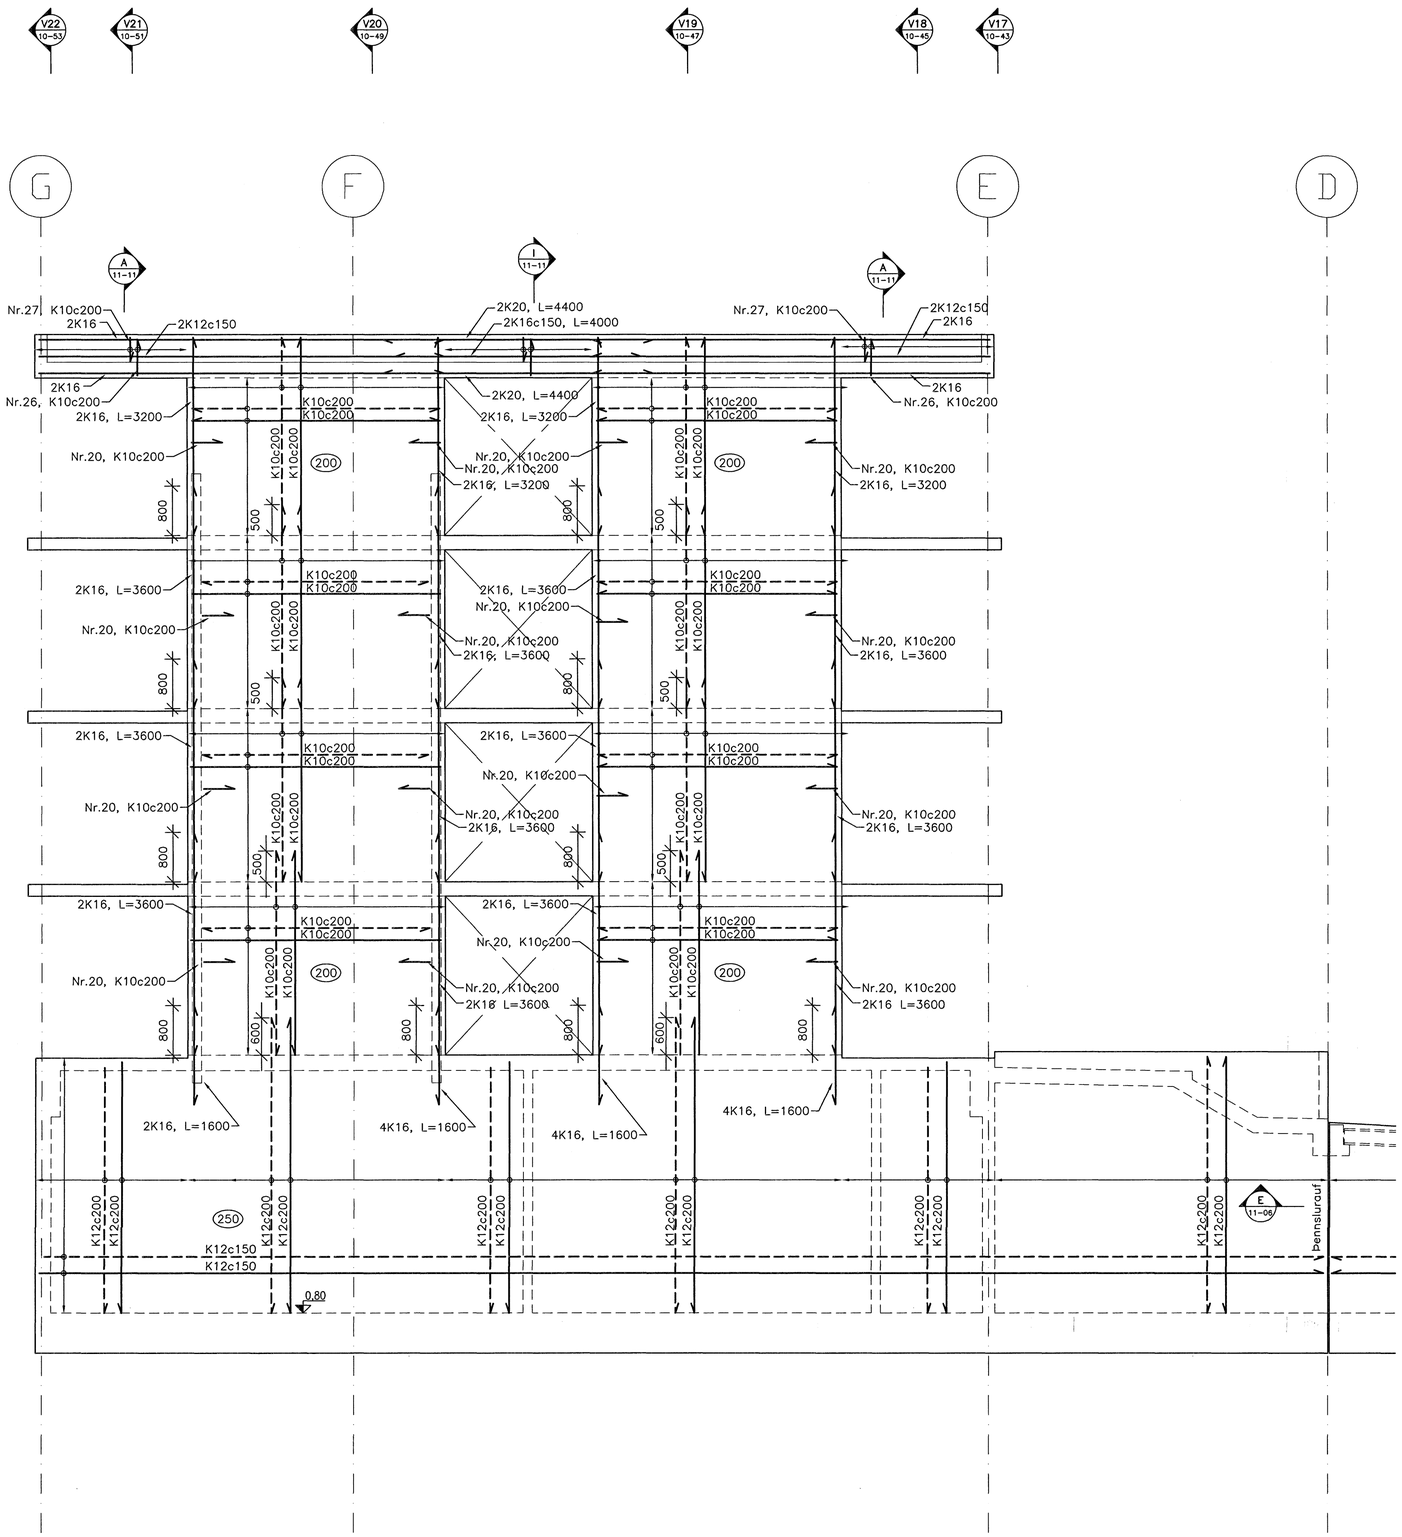

V10	SNIÐ
00-20	1:50
00-22	

SKÝRINGAR:

Almennar skýringar sjá teikningu B-00-00, skýringarblað.

Álagsforsendur sjá skýringar á teikningu B-00-11.

Öll mál eru í mm og hæðarkótar í m.

Byggingafulltrúi Hafnarfjarðar
Afgreitt þann
26/10/2006

ÚTGÁFA	DAGSETNING	TEIKNAÐ	YFIRFARIÐ	SAMÞYKKT
EDLI BREYTINGAR				

Lykilmynd

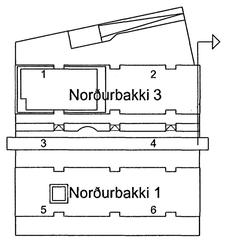

HANNAÐ:	SæJ	DAGS.:	19.10.2006
TEIKNAÐ:	SæJ/SI	KVARÐI:	1:50
YFIRF.:	þeL	VERK NR.:	5275
SKRÁ:	b-10-01.dwg	TEIKN.NR.:	B-10-19
SAMÞ.:	Kt. 090954-2459		090954-2459

FRUMSTÆRÐ BLAÐS A1
BLAÐSTÆRÐ A3, MINNKUN 1:2

Norðurbakki 3

Burðarvirki
Veggur V10, Norðurbakki 3
Járnbending

FJARHITUN HF
VERKFRÆÐISTOFA
SUÐURLANDSBRAUT 4 108 REYKJAVÍK
SÍMI 578 4500 - FAX 578 4599
NETFANG: fjarhitun@fjarhitun.is
VEFSÍÐA: www.fjarhitun.is
KENNITALA: 700186-1649

H:\5200\5275\teikning\vinnsla\b\b-10-01.dwg