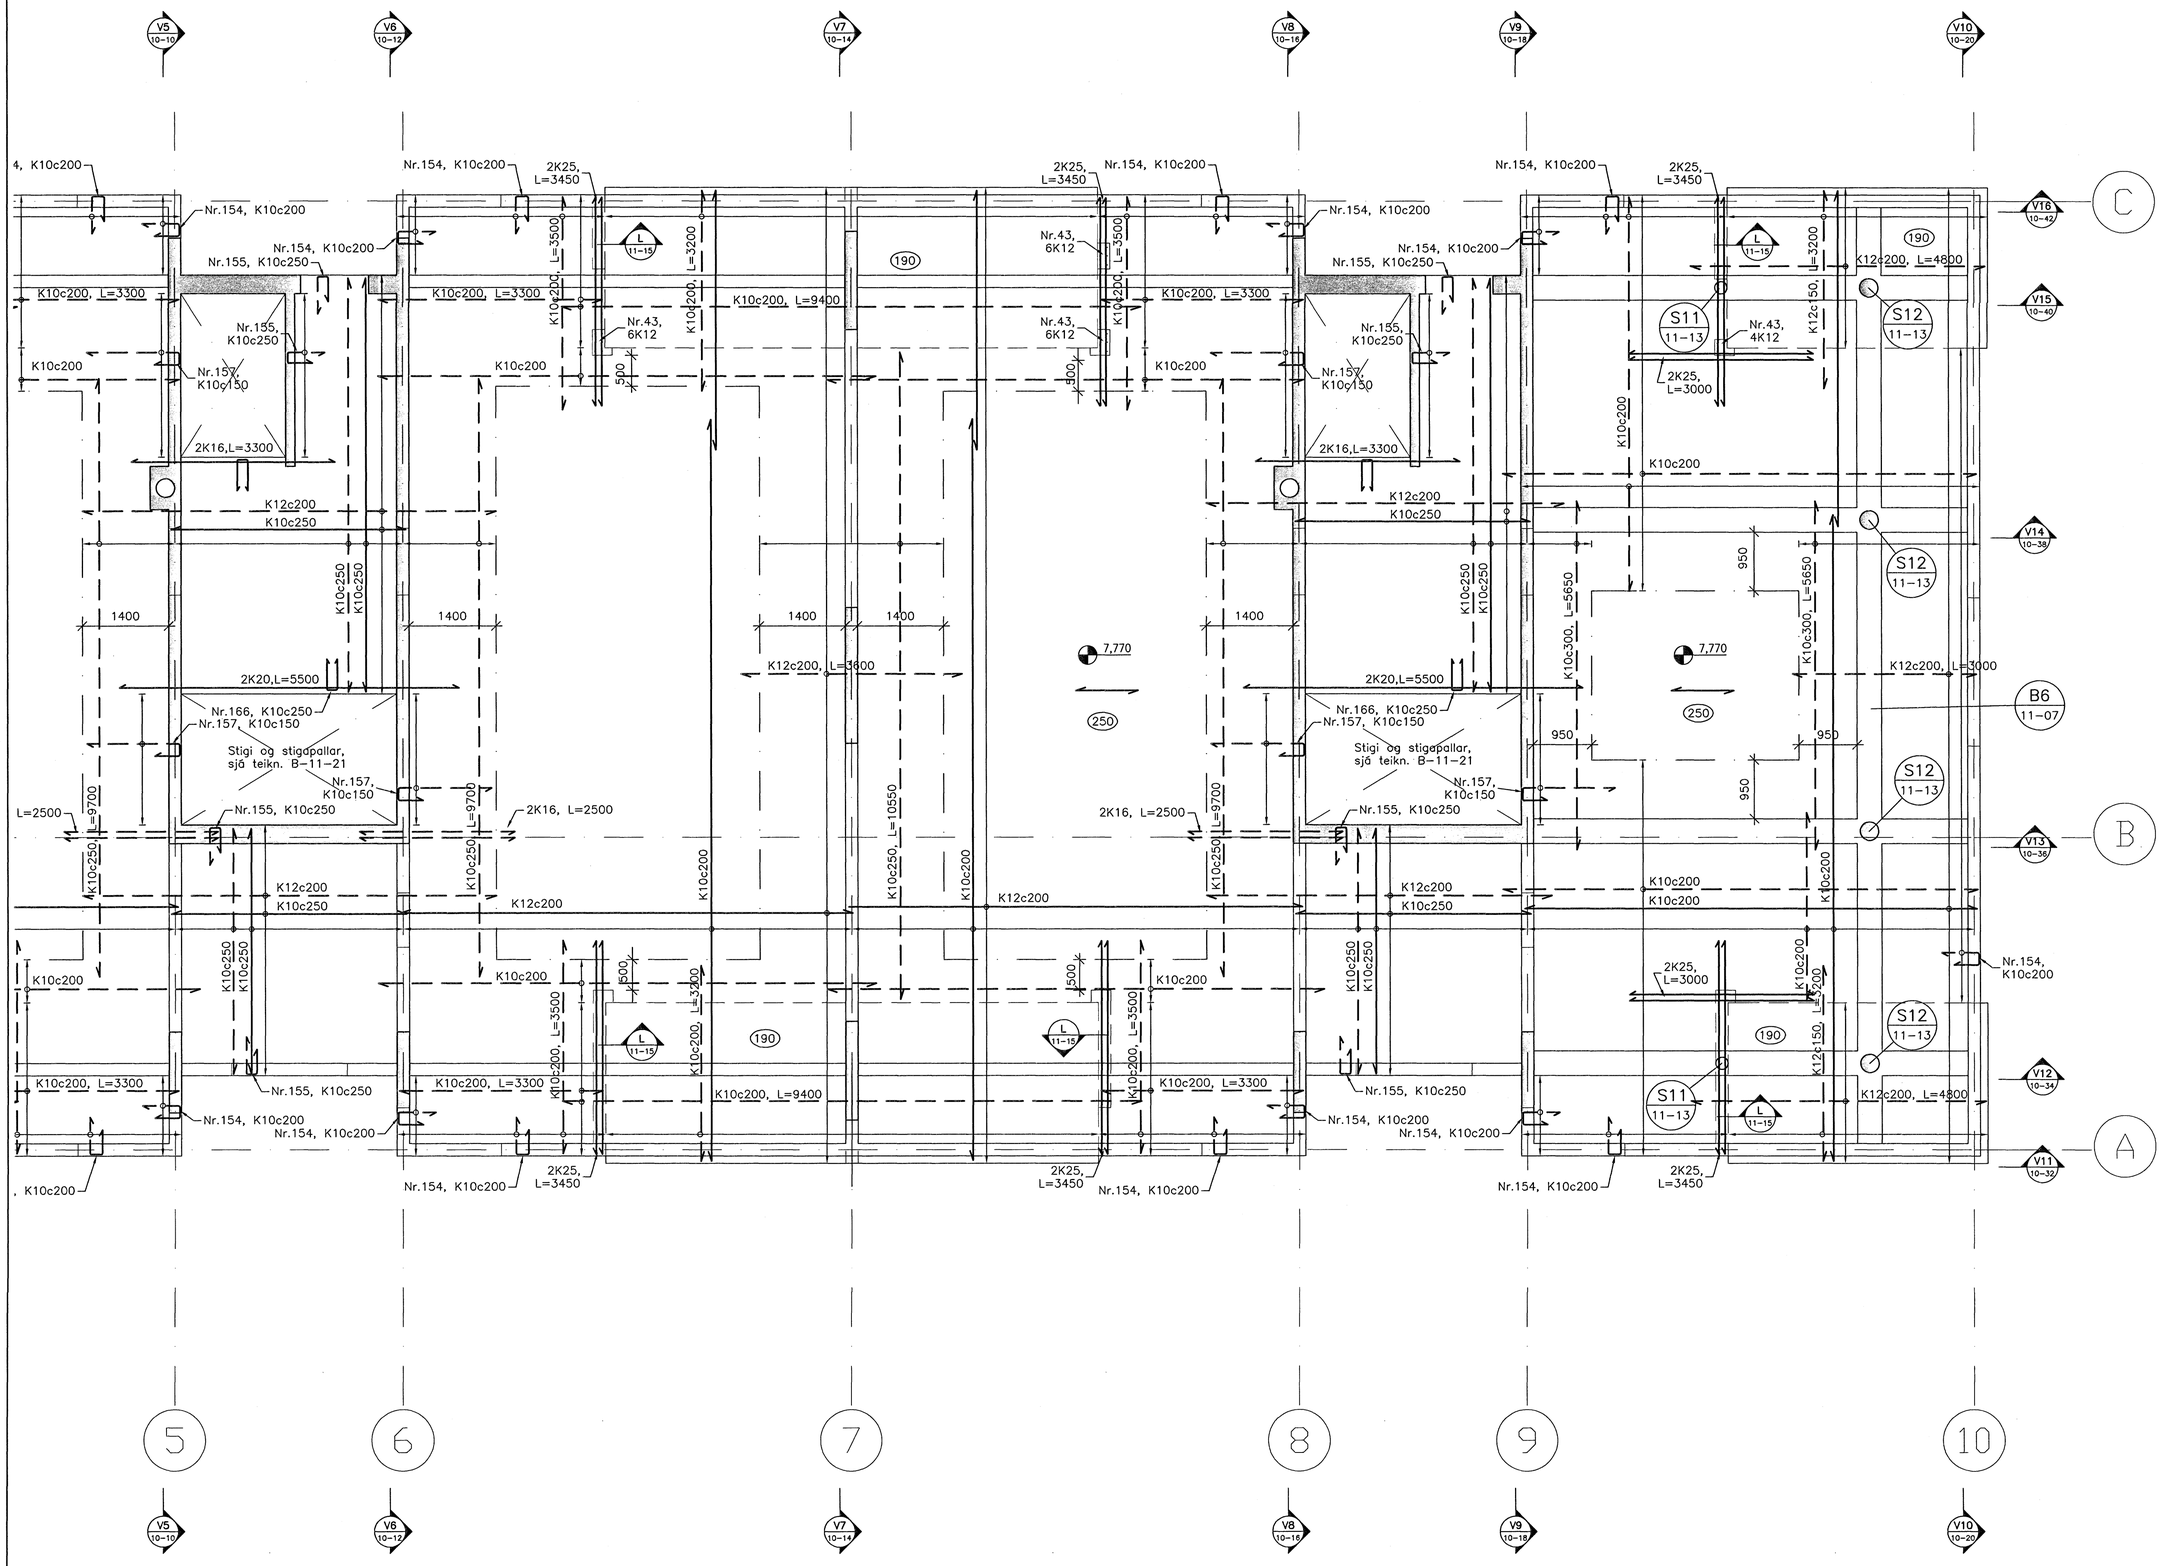

H:\5200\5275\teikning\vinnsla\b\b-01-00.dwg

SKÝRINGAR:

Sjá skýringar á teikningu B-01-01.

Byggingafulltrúi Hafnarfjarðar
Afgreitt pann
26.10.2006

ÚTGÁFA	DAGSETNING	TEIKNAÐ	YFIRFARIÐ	SAMÞYKKT
EDLI BREYTINGAR				

Lykilmynd

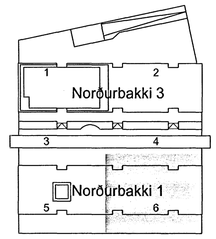

HANNAÐ:	SæJ	DAGS.:	19.10.2006
TEIKNAÐ:	SæJ/SI	KVARÐI:	1:50
YFIRF.:	ÞeL	VERK NR.:	5275
SKRÁ:	b-01-00.dwg	TEIKN.NR.:	B-01-06
SAMÞ.:	Kt. 090954-2459		090954-2459

FRUMSTÆRÐ BLAÐS A1
BLAÐSTÆRÐ A3, MINNKUN 1:2

Norðurbakki 1

Burðarvirki
Veggir og plata yfir 1. hæð
Grunnmynd 6

FJARHITUN HF
VERKFRÆÐISTOFA
SUÐURLANDSBRAUT 4 108 REYKJAVÍK NETFANG: fjarhitun@fjarhitun.is
SÍMI 578 4500 – FAX 578 4599 VEFSÍÐA: www.fjarhitun.is
KENNITALA: 700186-1649