



*Lttrá Sniðsmá*


undirritun samræmingarhönnuðar:

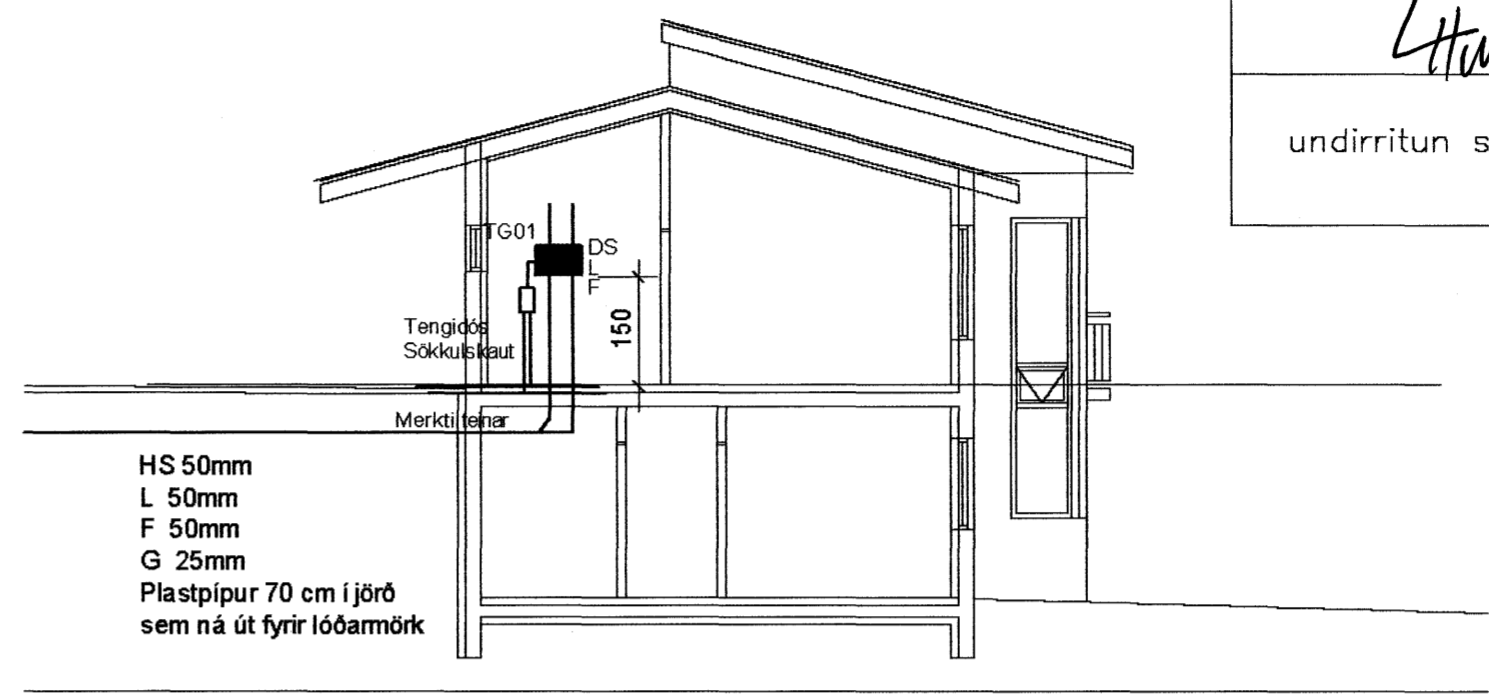

Sökkulskaut mkv. 1:100

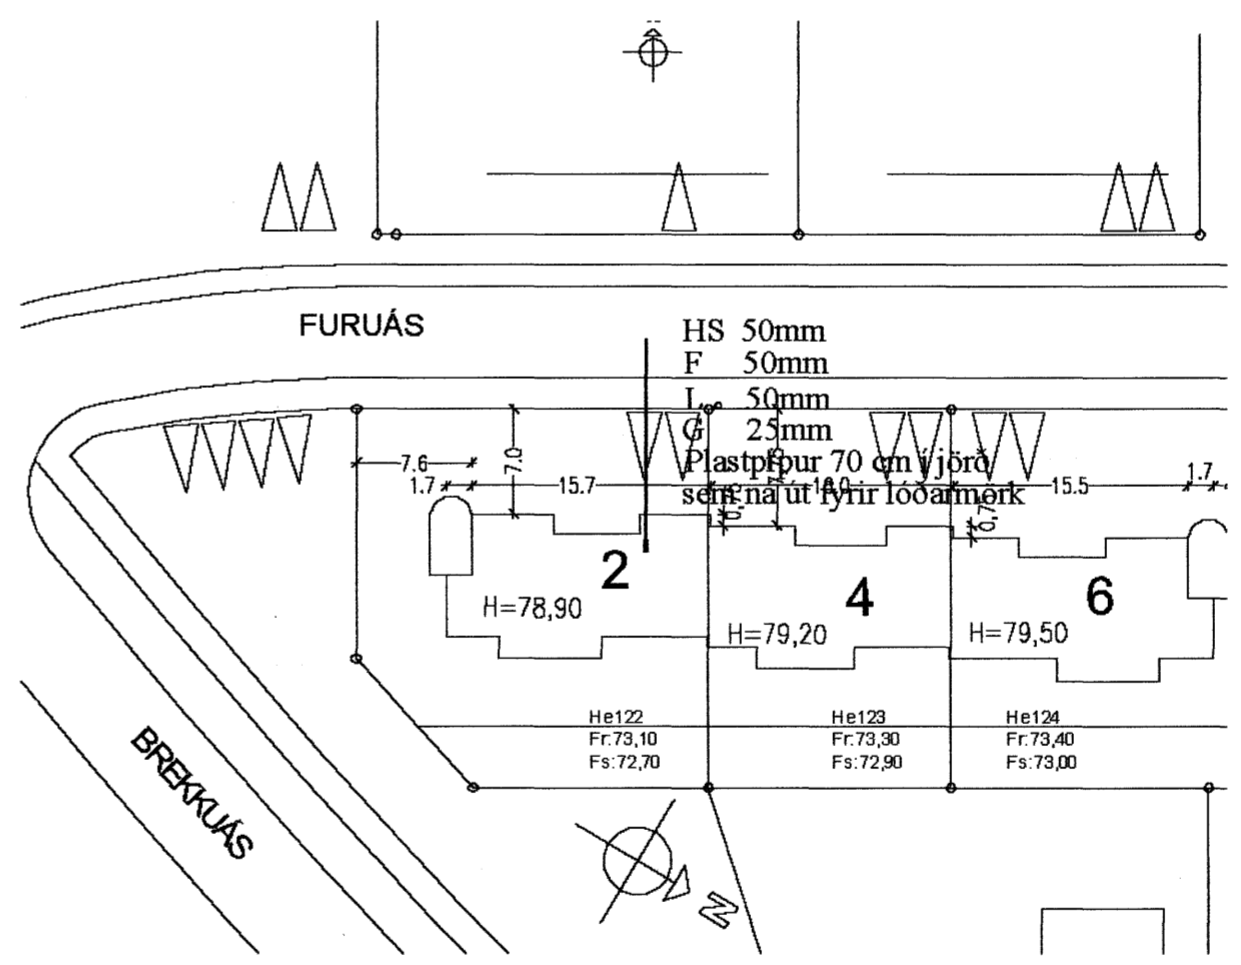


Afstöðumynd mkv. 1:500

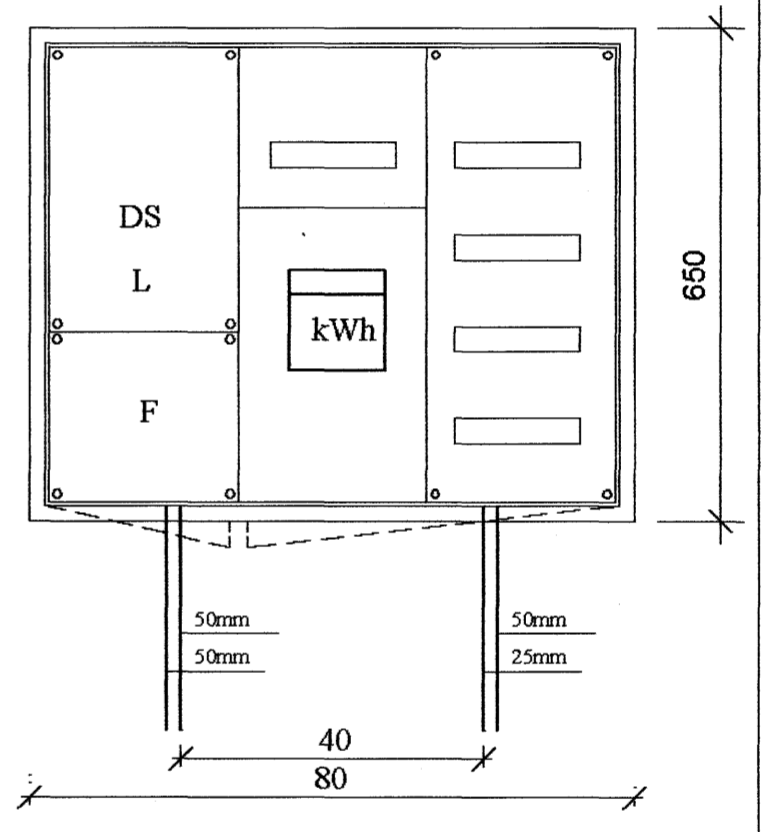


Útlit á töflukassa T mkv. 1:10


Snið af töfluvegg

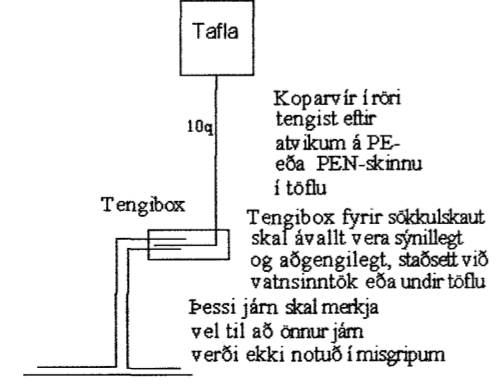

Grunnmynd sökkulveggja

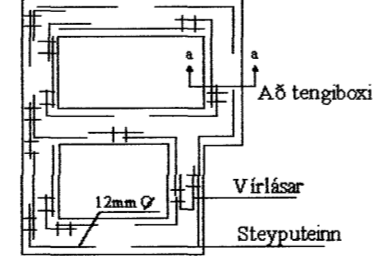


Snið í töfluvegg

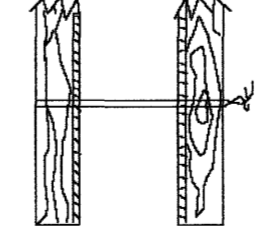

Sýnd eru 2 neðstu steyptu- styrktarjárn í steyptuót ofan á neðstu mótavirnum

Vírlásar

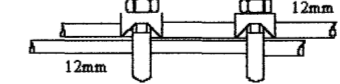

Samtenging steyptuina. Setja skal tvo vírlása á hver samskeyti

A	19/07/07	VERKTEIKNING	KÓÞ	ÞKK
Br.	Dags.	Breyting	Br.	Sp.

FURUÁS 2 221 HAFNARFIRDI  
RAFLÖGN  
SÖKKULSKAUT, EINLÍNUMYND  
AFSTÖÐUMYND, SNIÐ

**Elys ehf** Rafagnateikningar

Furuvellir 17, 221 Hafnarfjörður  
s 555-4750 gsm. 897-6530 elma@hve.is

Hannað:	KÓÞ	Teknað:	KÓÞ	Yfirfarir:	ÞKK
Samþykkt	<i>Þórunn</i>				Kt.: 040851-4969
Tölvuskrá:	-				
Mkv.	1:1,1:10,1:100,1:500	Blaðstærð:	A2		
Dags.	JÚLÍ-2007	Nr:	720-07	Blað:	107