


*L. H. S. S. S.*

undirritun samræmingarhönnuðar:

L 50mm  
F 50mm  
Plastpípur 70cm í jörð  
sem ná út fyrir lóðarmörk

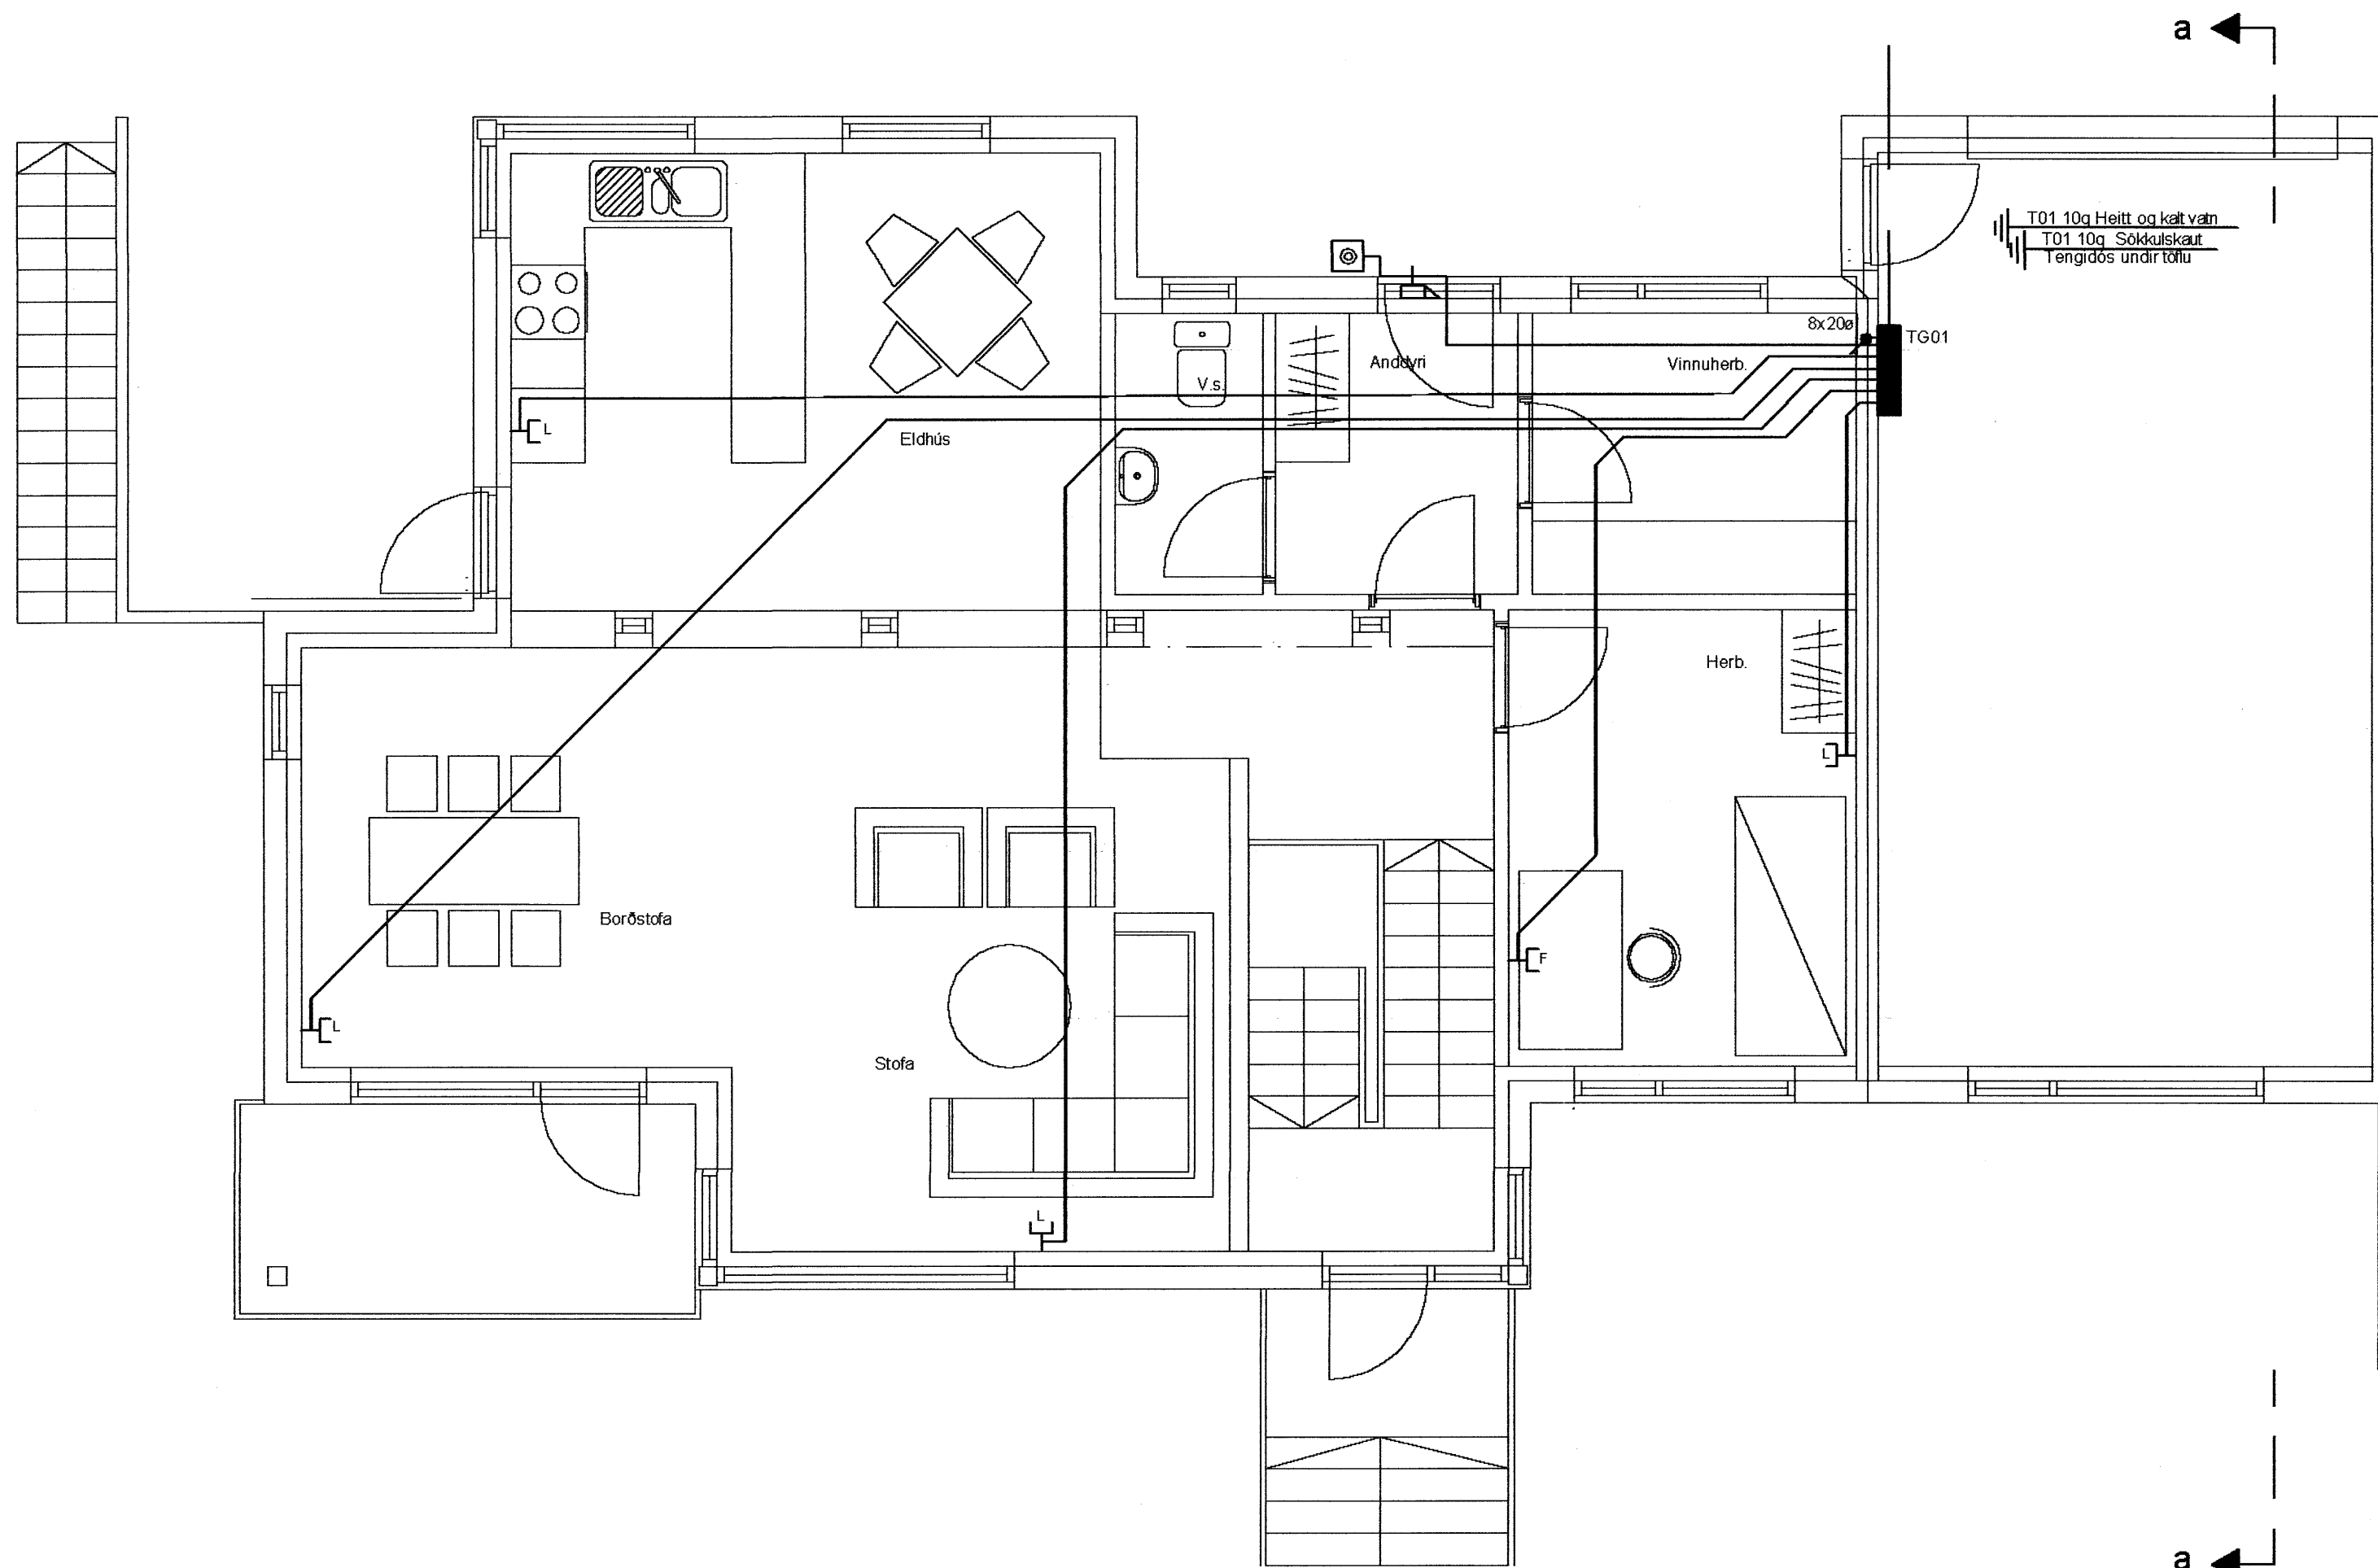

Skýringar

Hæð rofa skal vera 110cm. frá fullfrágengnu gólfi.  
Hæð rofa í hjónaberbergi sé 80cm.  
Hæð tengla L og F séu 20cm.  
DS. sé 130cm  
Hæð veggjýsa sé 170cm.  
Hæð veggjýsa í wc. og baði sé 200cm  
Hæð veggjýsa í eldhúsi sé 150cm.  
Hæð tengla við eldavél sé 30cm.  
Hæð tengla við viftu sé 200cm.  
Hæð úti ljósa sé 170cm.  
Smáspennu og lágsennu tenglar skulu vera í sama ramma þar sem það á við.  
Málstraumur rofa og tengla sé 10A  
Rör séu 16mm plastpípur 1,5q  
Rör fyrir eldavél 20mm plastpípur og vír 4q  
Taka skal mál milli veggja skv. smíðateikningu.

A	19/07/07	VERKTEIKNING	KÓP	ÞKK
Br.	Dags.	Breyting	Br.	Sp.
FURUÁS 2 221 HAFNARFIRDI RAFLÖGN SMÁSPENNA 2.HÆÐ				
<b>Elys ehf</b> <small>Rafagnateikningar</small> Furuvellir 17, 221 Hafnarfjörður <small>s 555-4750 gsm. 897-6530 elme@ive.is</small>				
Hannað:	KÓP	Telnað:	KÓP	Yfirfarið:
Sambýkkt	<i>Pósthólf</i>	Kt.: 040851-4969		
Tölvaskrá:				
Mkv.	1:50	Bláðerfi:		A2
Dags.	JÚLÍ-2007	Nr	720-07	Bláð:
				106