


Hauksson

undirritun samræmingarhönnuðar:

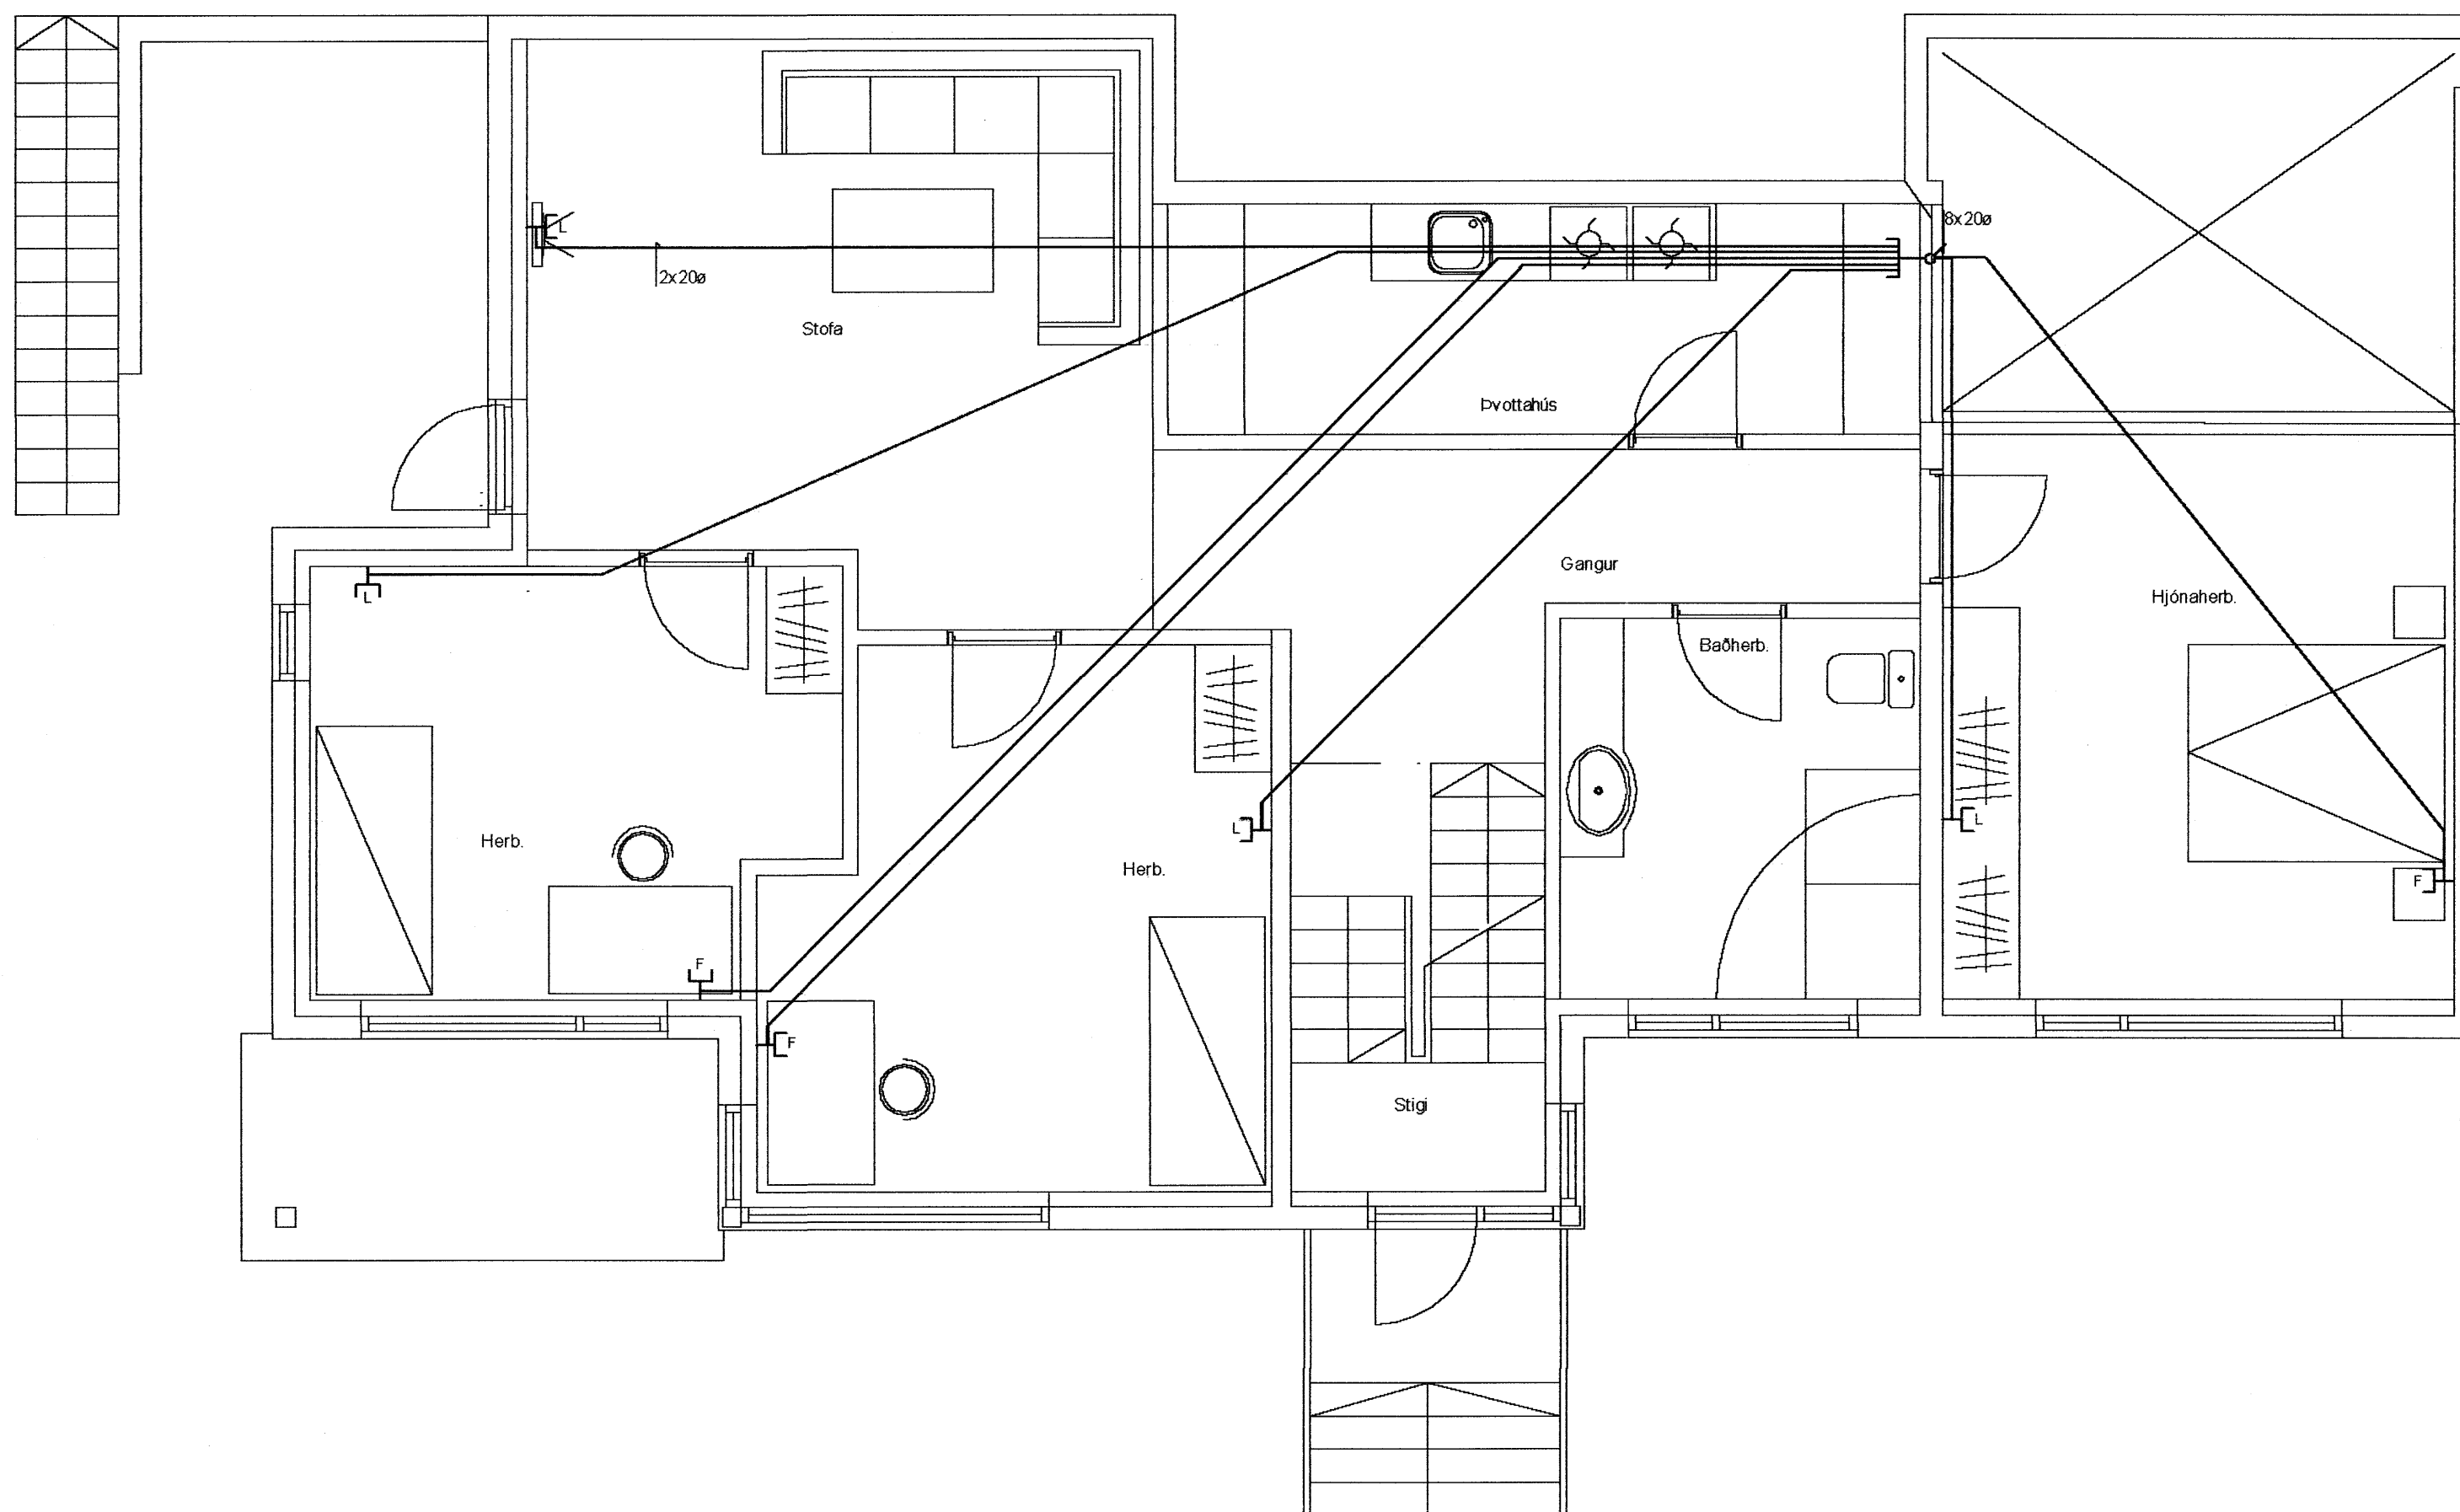

Skýringar

- Hæð rofa skal vera 110cm. frá fullfrágengnu gólfi.
- Hæð rofa í hjónaberbergi sé 80cm.
- Hæð tengla L og F séu 20cm.
- DS. sé 130cm
- Hæð veggjósá sé 170cm.
- Hæð veggjósá í wc. og baði sé 200cm
- Hæð veggjósá í eldhúsi sé 150cm.
- Hæð tengla við eldavél sé 30cm.
- Hæð tengla við víftu sé 200cm.
- Hæð úti ljósa sé 170cm.
- Smáspennu og lágsþennu tenglar skulu vera í sama ramma þar sem það á við.
- Málstraumur rofa og tengla sé 10A
- Rör séu 16mm plastpípur 1,5q
- Rör fyrir eldavél 20mm plastpípur og vír 4q
- Taka skal mál milliveggja skv. smíðateikningu.

A	19/07/07	VERKTEIKNING	KÓP	ÞKK	
Br.	Dags.	Breyting	Br.	Sp.	
FURUÁS 2 221 HAFNARFIRDI					
RAFLÖGN					
SMÁSPENNA					
1.HÆÐ					
Elys ehf					
Rafplagnateikningar Furuvellir 17, 221 Hafnarfjörður					
s 555-4750 gsm. 897-6530 elmo@hve.is					
Hannað:	KÓP	Telknað:	KÓP	Yfirfarid:	ÞKK
Samþykkt	<i>Jörundur</i>			Kt.:	040851-4969
Tölvuskrá:	-				
Mkv.	1:50			Blaðstærð:	A2
Dags.	JÚLÍ-2007	Nr.	720-07	Blað:	105