


HS 50mm  
 G 25mm  
 Plastpípur 70 cm í jörð  
 sem ná út fyrir lóðarmörk

*Ltín Súlsson*

undirritun samræmingarhönnuðar:

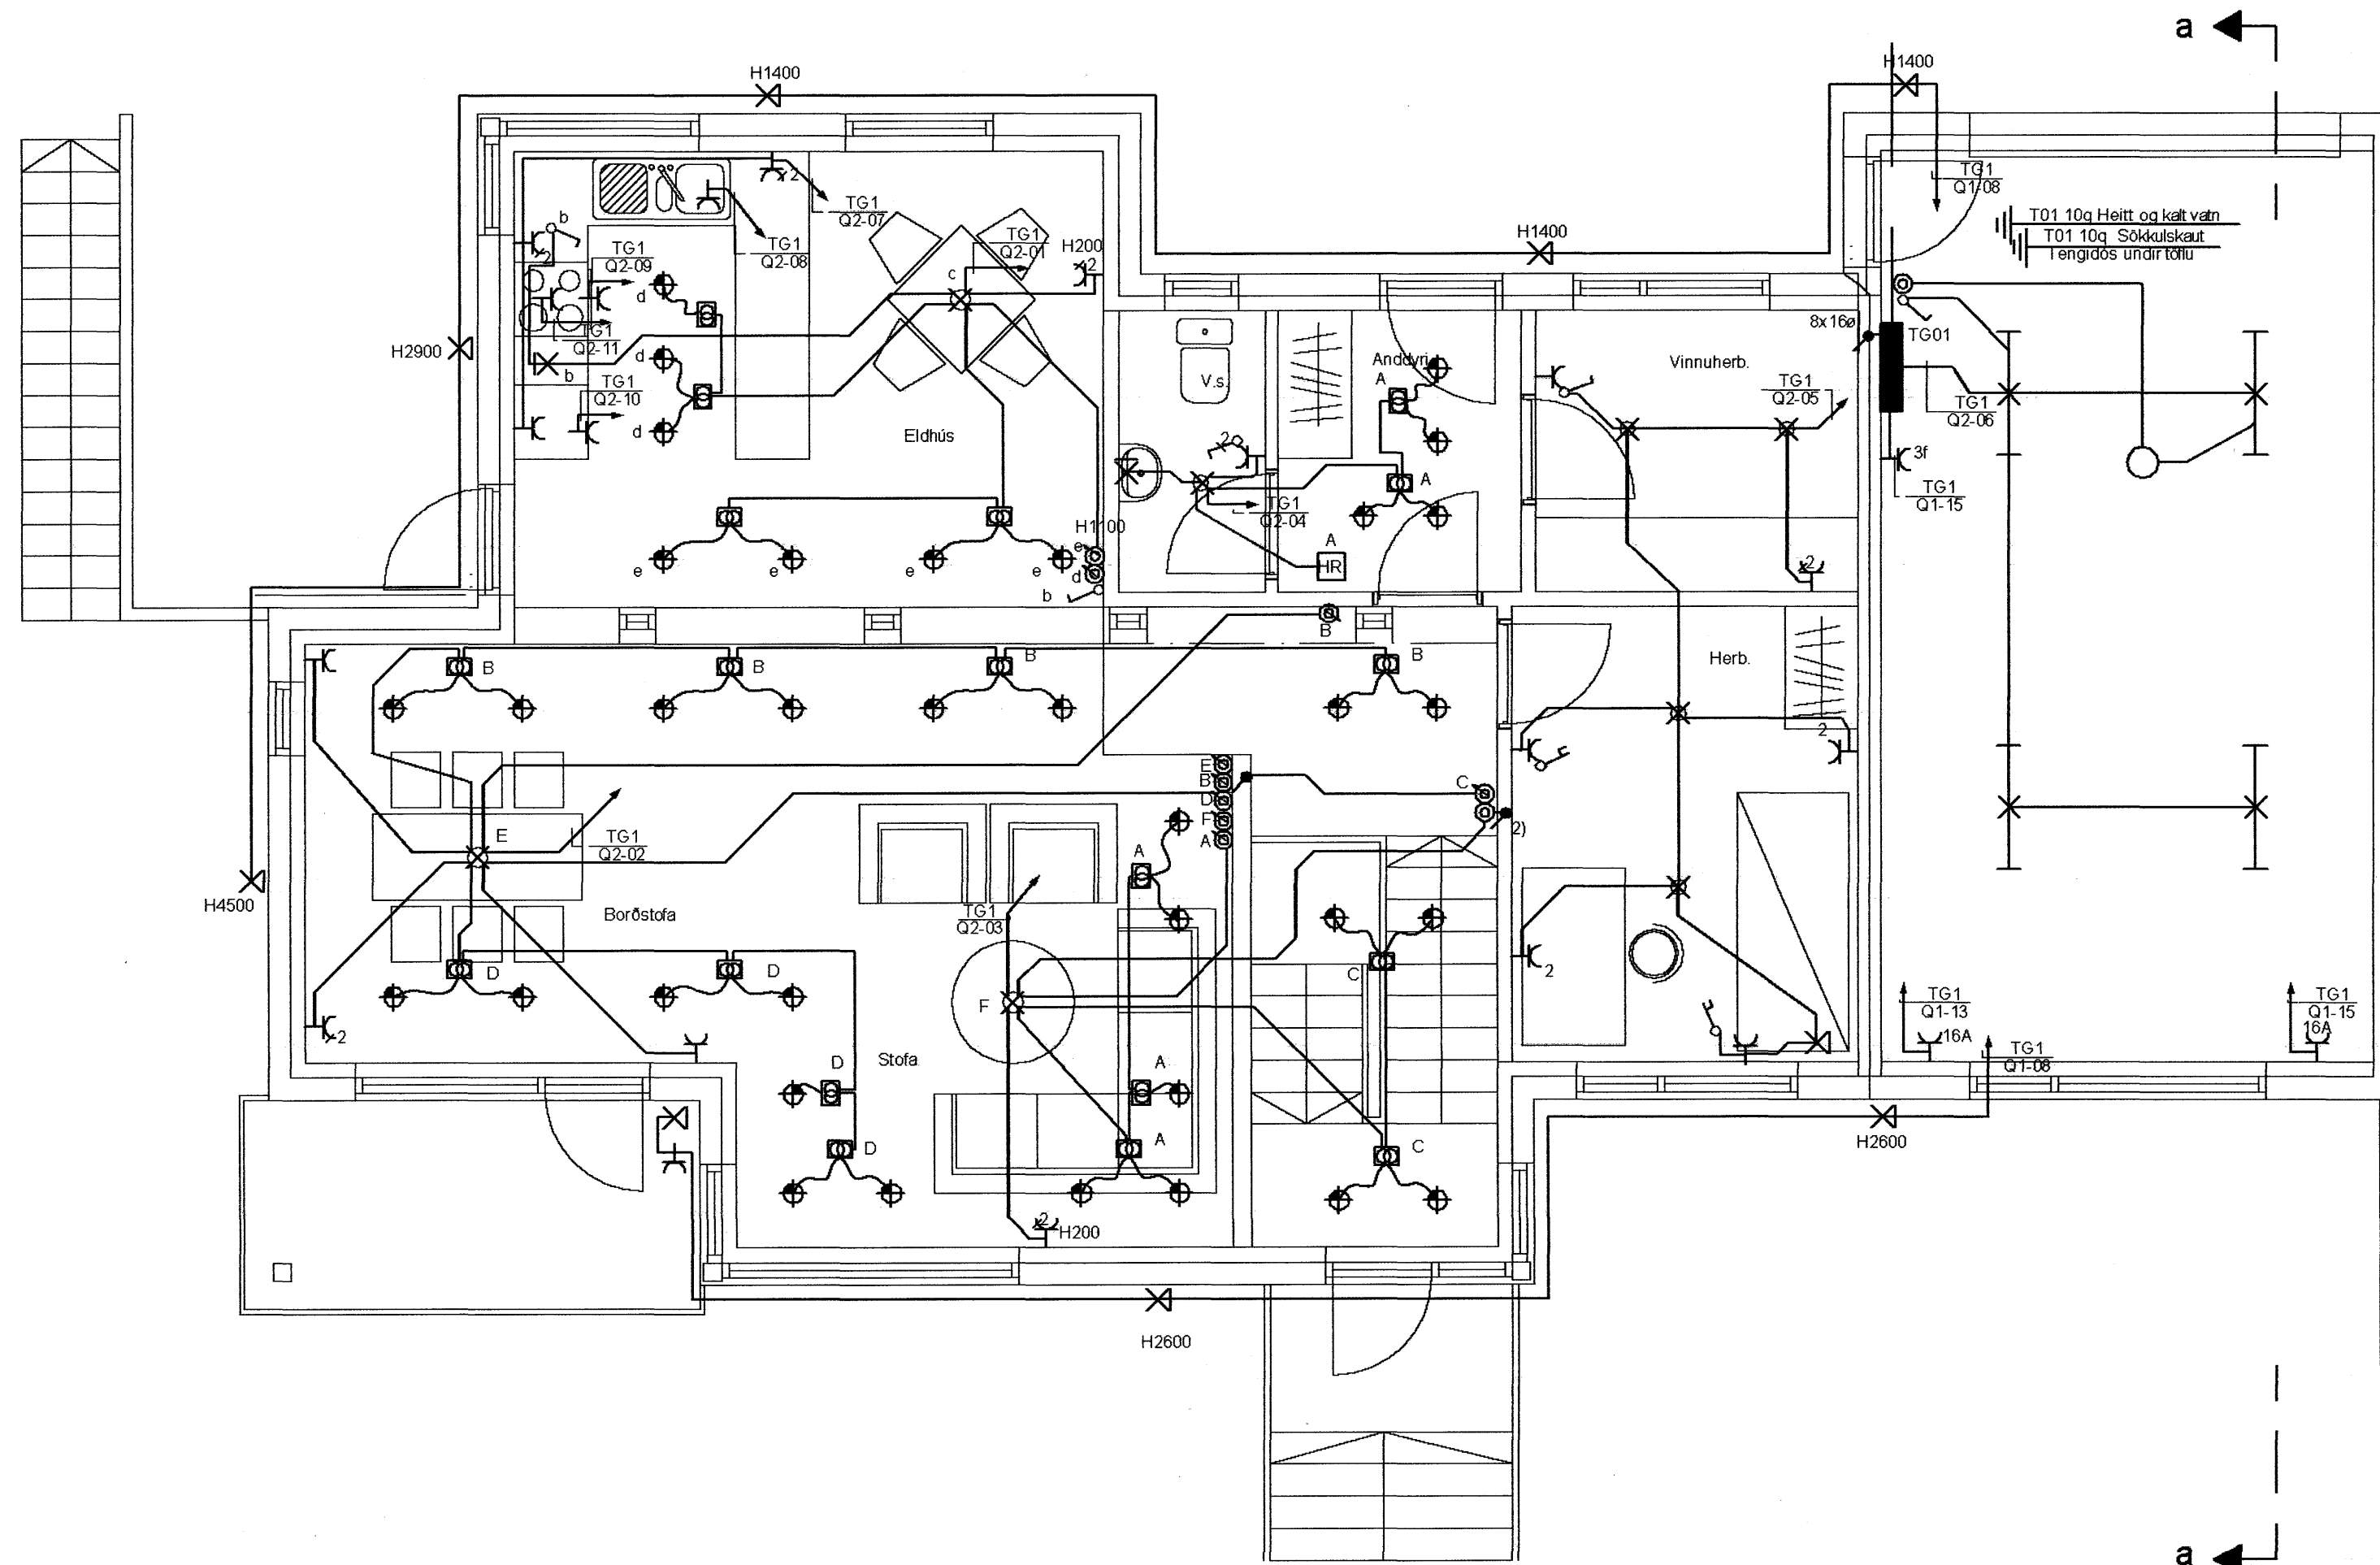

**Skýringar**

- Hæð rofa skal vera 110cm. frá fullfrágengnu gólfi.
  - Hæð rofa í hjónaberbergi sé 80cm.
  - Hæð tengla L og F séu 20cm.
  - DS. sé 130cm
  - Hæð veggjósna sé 170cm.
  - Hæð veggjósna í wc. og baði sé 200cm
  - Hæð veggjósna í eldhúsi sé 150cm.
  - Hæð tengla við eldavél sé 30cm.
  - Hæð tengla við víftu sé 200cm.
  - Hæð úti ljósa sé 170cm.
  - Smáspennu og lágspennu tenglar skulu vera í sama ramma þar sem það á við.
  - Málstraumur rofa og tengla sé 10A
  - Rör séu 16mm plastpípur 1,5q
  - Rör fyrir eldavél 20mm plastpípur og vír 4q
  - Taka skal mál milliveggja skv. smíðateikningu.
- 1) Dós í hæð 200 frá þrepi
  - 2) Lagnir fyrir næturlysingu í stiga

A	19/07/07	VERKTEIKNING	KÓP	ÞKK	
Br.	Dags.	Breyting	Br.	Sp.	
FURUÁS 2 221 HAFNARFIRDI					
RAFLÖGN					
LÁGSPENNA					
2.HÆÐ					
<b>Elys ehf</b>					
Rafagnateikningar Furuvellir 17, 221 Hafnarfjörður					
s 555-4750 gsm. 897-6530 elma@hive.is					
Hannað:	KÓP	Teiknað:	KÓP	Yfirfarið:	ÞKK
Samþykkt	<i>Þórunn</i>			Kt.:	040851-4969
Töluskrá:					
Mkv.	1:50	Blaðstærð:	A2		
Dags.	JÚLÍ-2007	Nr.:	720-07	Blað:	104