


L 50mm
 F 50mm
 Plastpípur 70cm í jörð
 sem ná út fyrir lóðamörk

Lt Hauðinnsson

undirritun samræmingarhönnuðar:

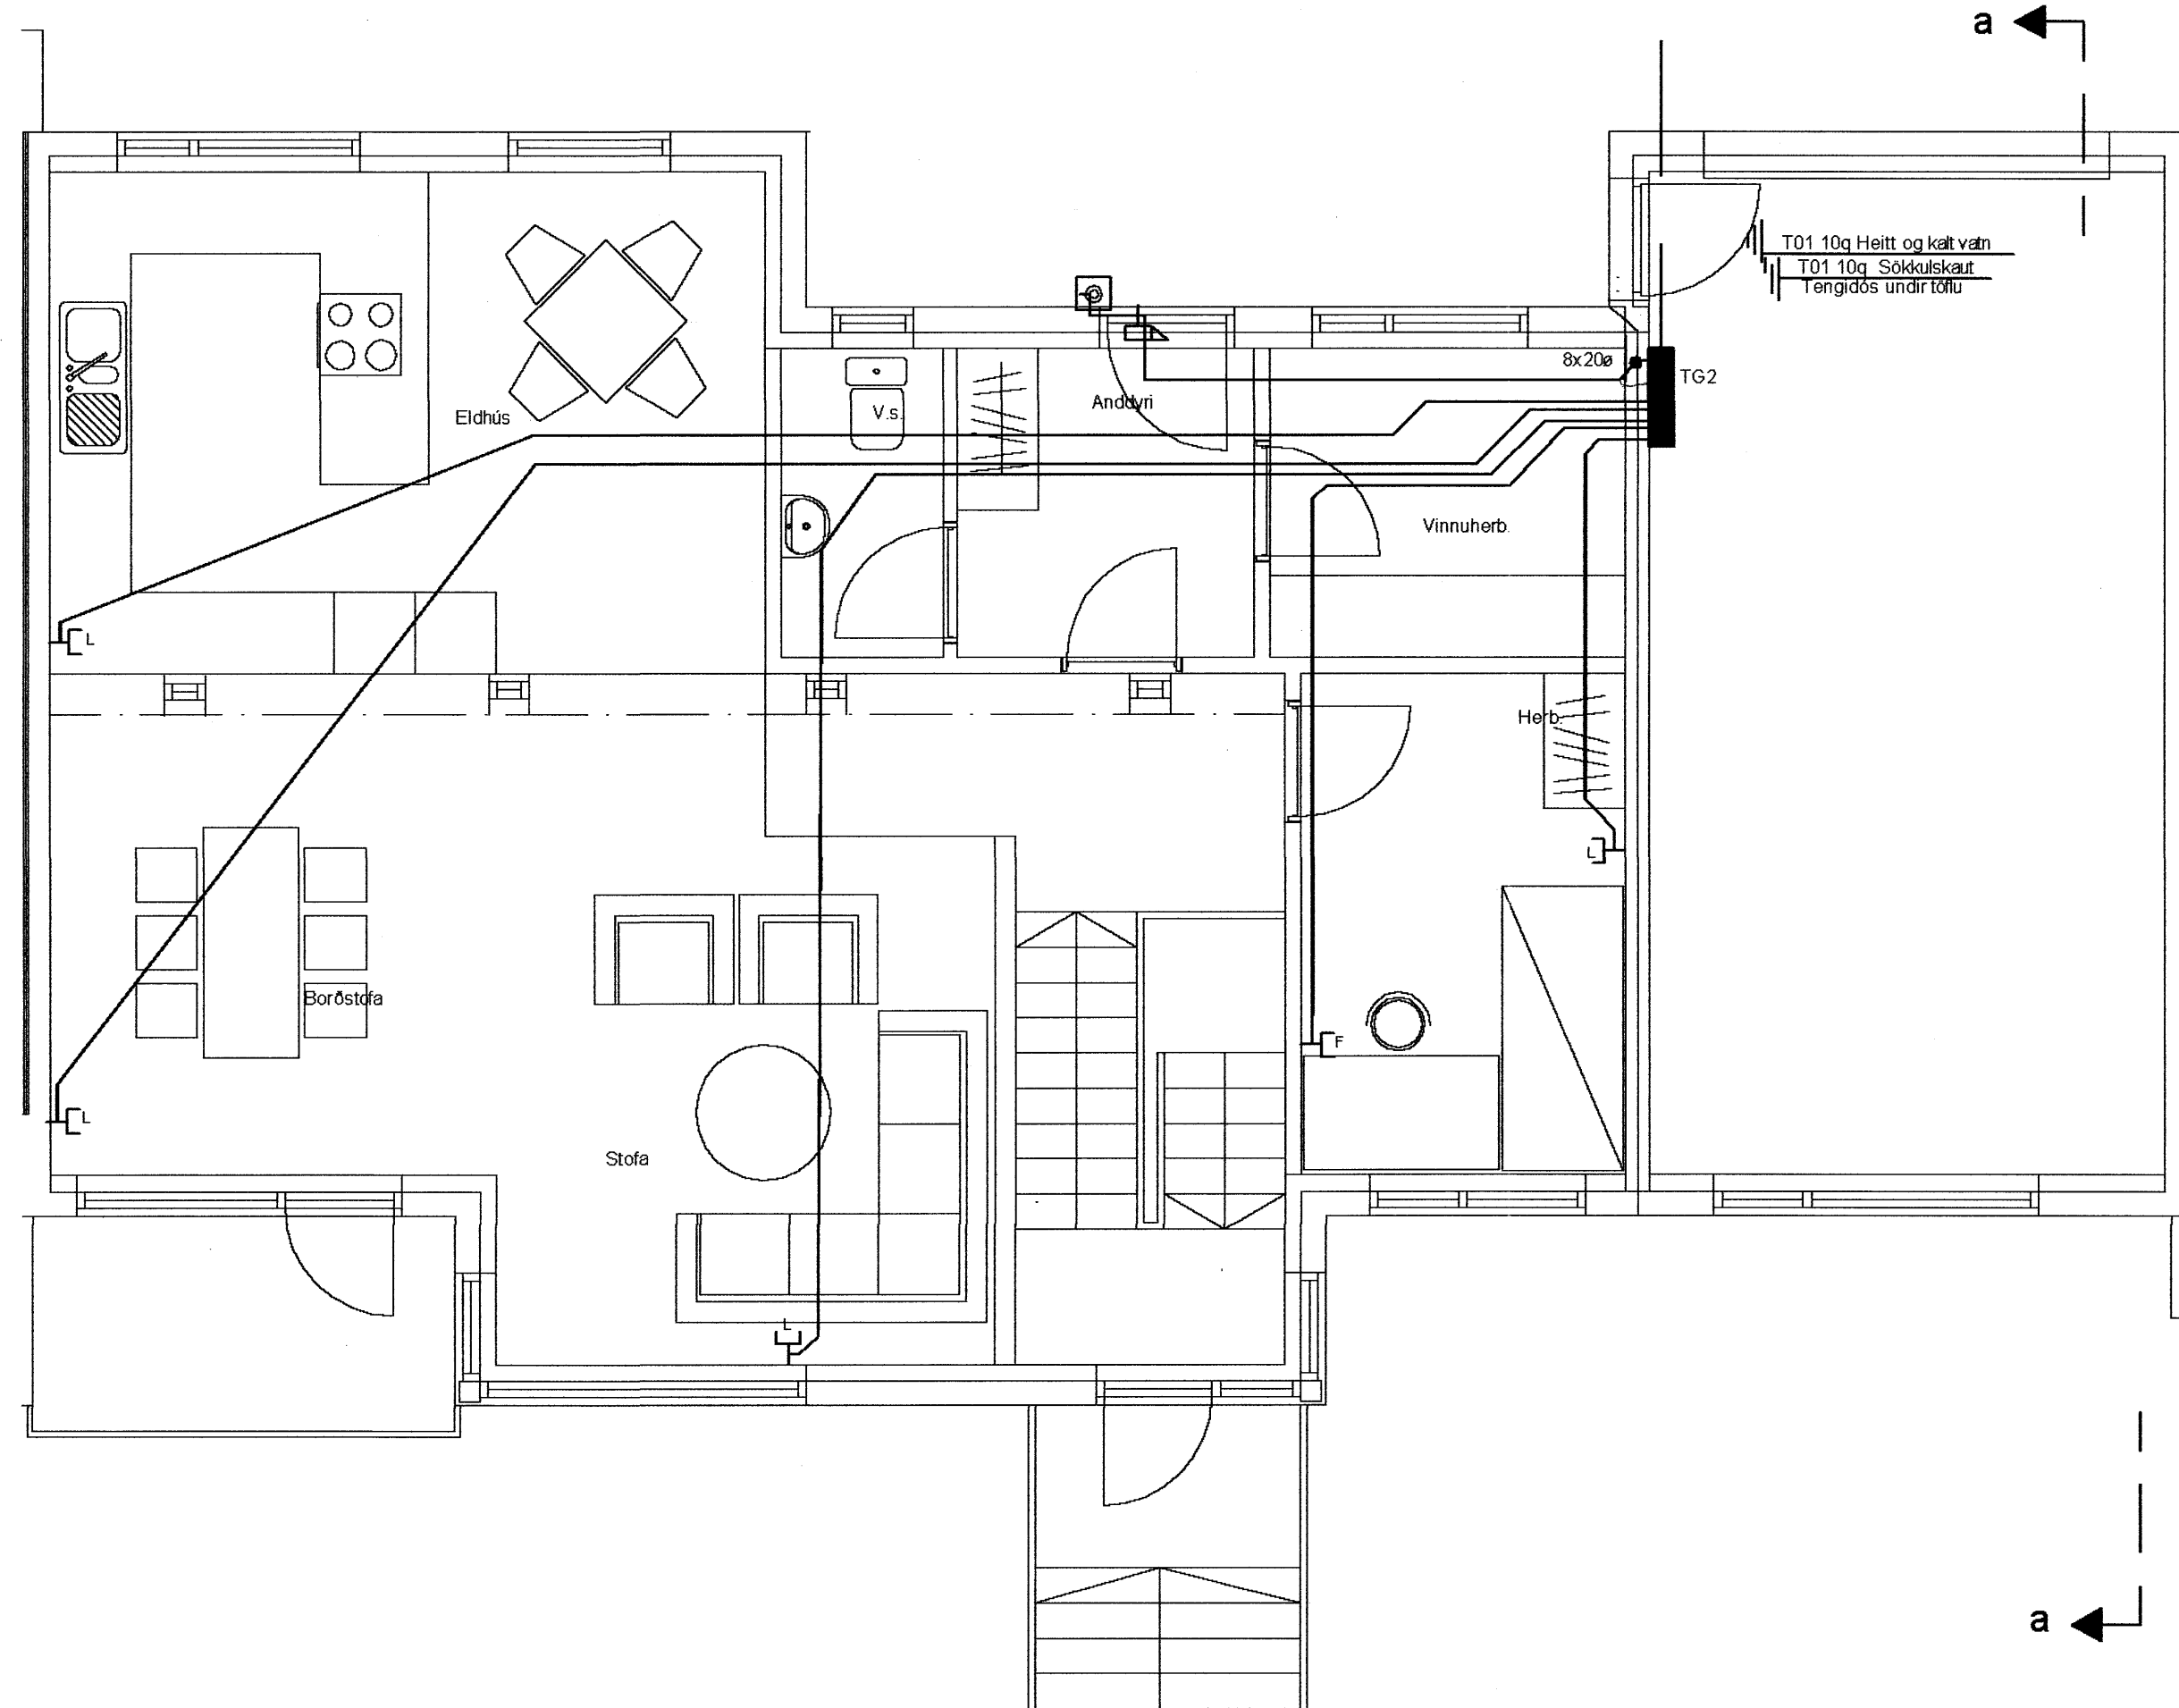

Skýringar

- Hæð rofa skal vera 110cm. frá fullfrágengnu gólfi.
- Hæð rofa í hjónaberbergi sé 80cm.
- Hæð tengla L og F séu 20cm.
- DS. sé 130cm
- Hæð veggljósa sé 170cm.
- Hæð veggljósa í wc. og baði sé 200cm
- Hæð veggljósa í eldhúsi sé 150cm.
- Hæð tengla við eldavél sé 30cm.
- Hæð tengla við viftu sé 200cm.
- Hæð úti ljósa sé 170cm.
- Smáspennu og lágsennu tenglar skulu vera í sama ramma þar sem það á við.
- Málstraumur rofa og tengla sé 10A
- Rör séu 16mm plastpípur 1,5q
- Rör fyrir eldavél 20mm plastpípur og vir 4q
- Taka skal mál milli veggja skv. smíðateikningu.

A	19/07/07	VERKTEIKNING	KÓP	ÞKK	
Br.	Dags.	Breyting	Br.	Sp.	
FURUÁS 4 221 HAFNARFIRDI RAFLÖGN SMÁSPENNA 2.HÆÐ					
Elys ehf <small>Raflagnateikningar</small>		Furuvellir 17, 221 Hafnarfjörður s 555-4750 gsm. 897-6530 elma@hive.is			
Hannað:	KÓP	Telmað:	KÓP	Yfirfarið:	ÞKK
Sambýkkt	<i>Jón Snell</i>			Kt.:	040851-4969
Tölvuskrá:					
Mkv.	1:50	Blaðstærð:	A2		
Dags:	JÚLÍ-2007	Nr:	720-07	Blað:	106