


Ltáir Saksen

undirritun samræmingarhönnuðar:

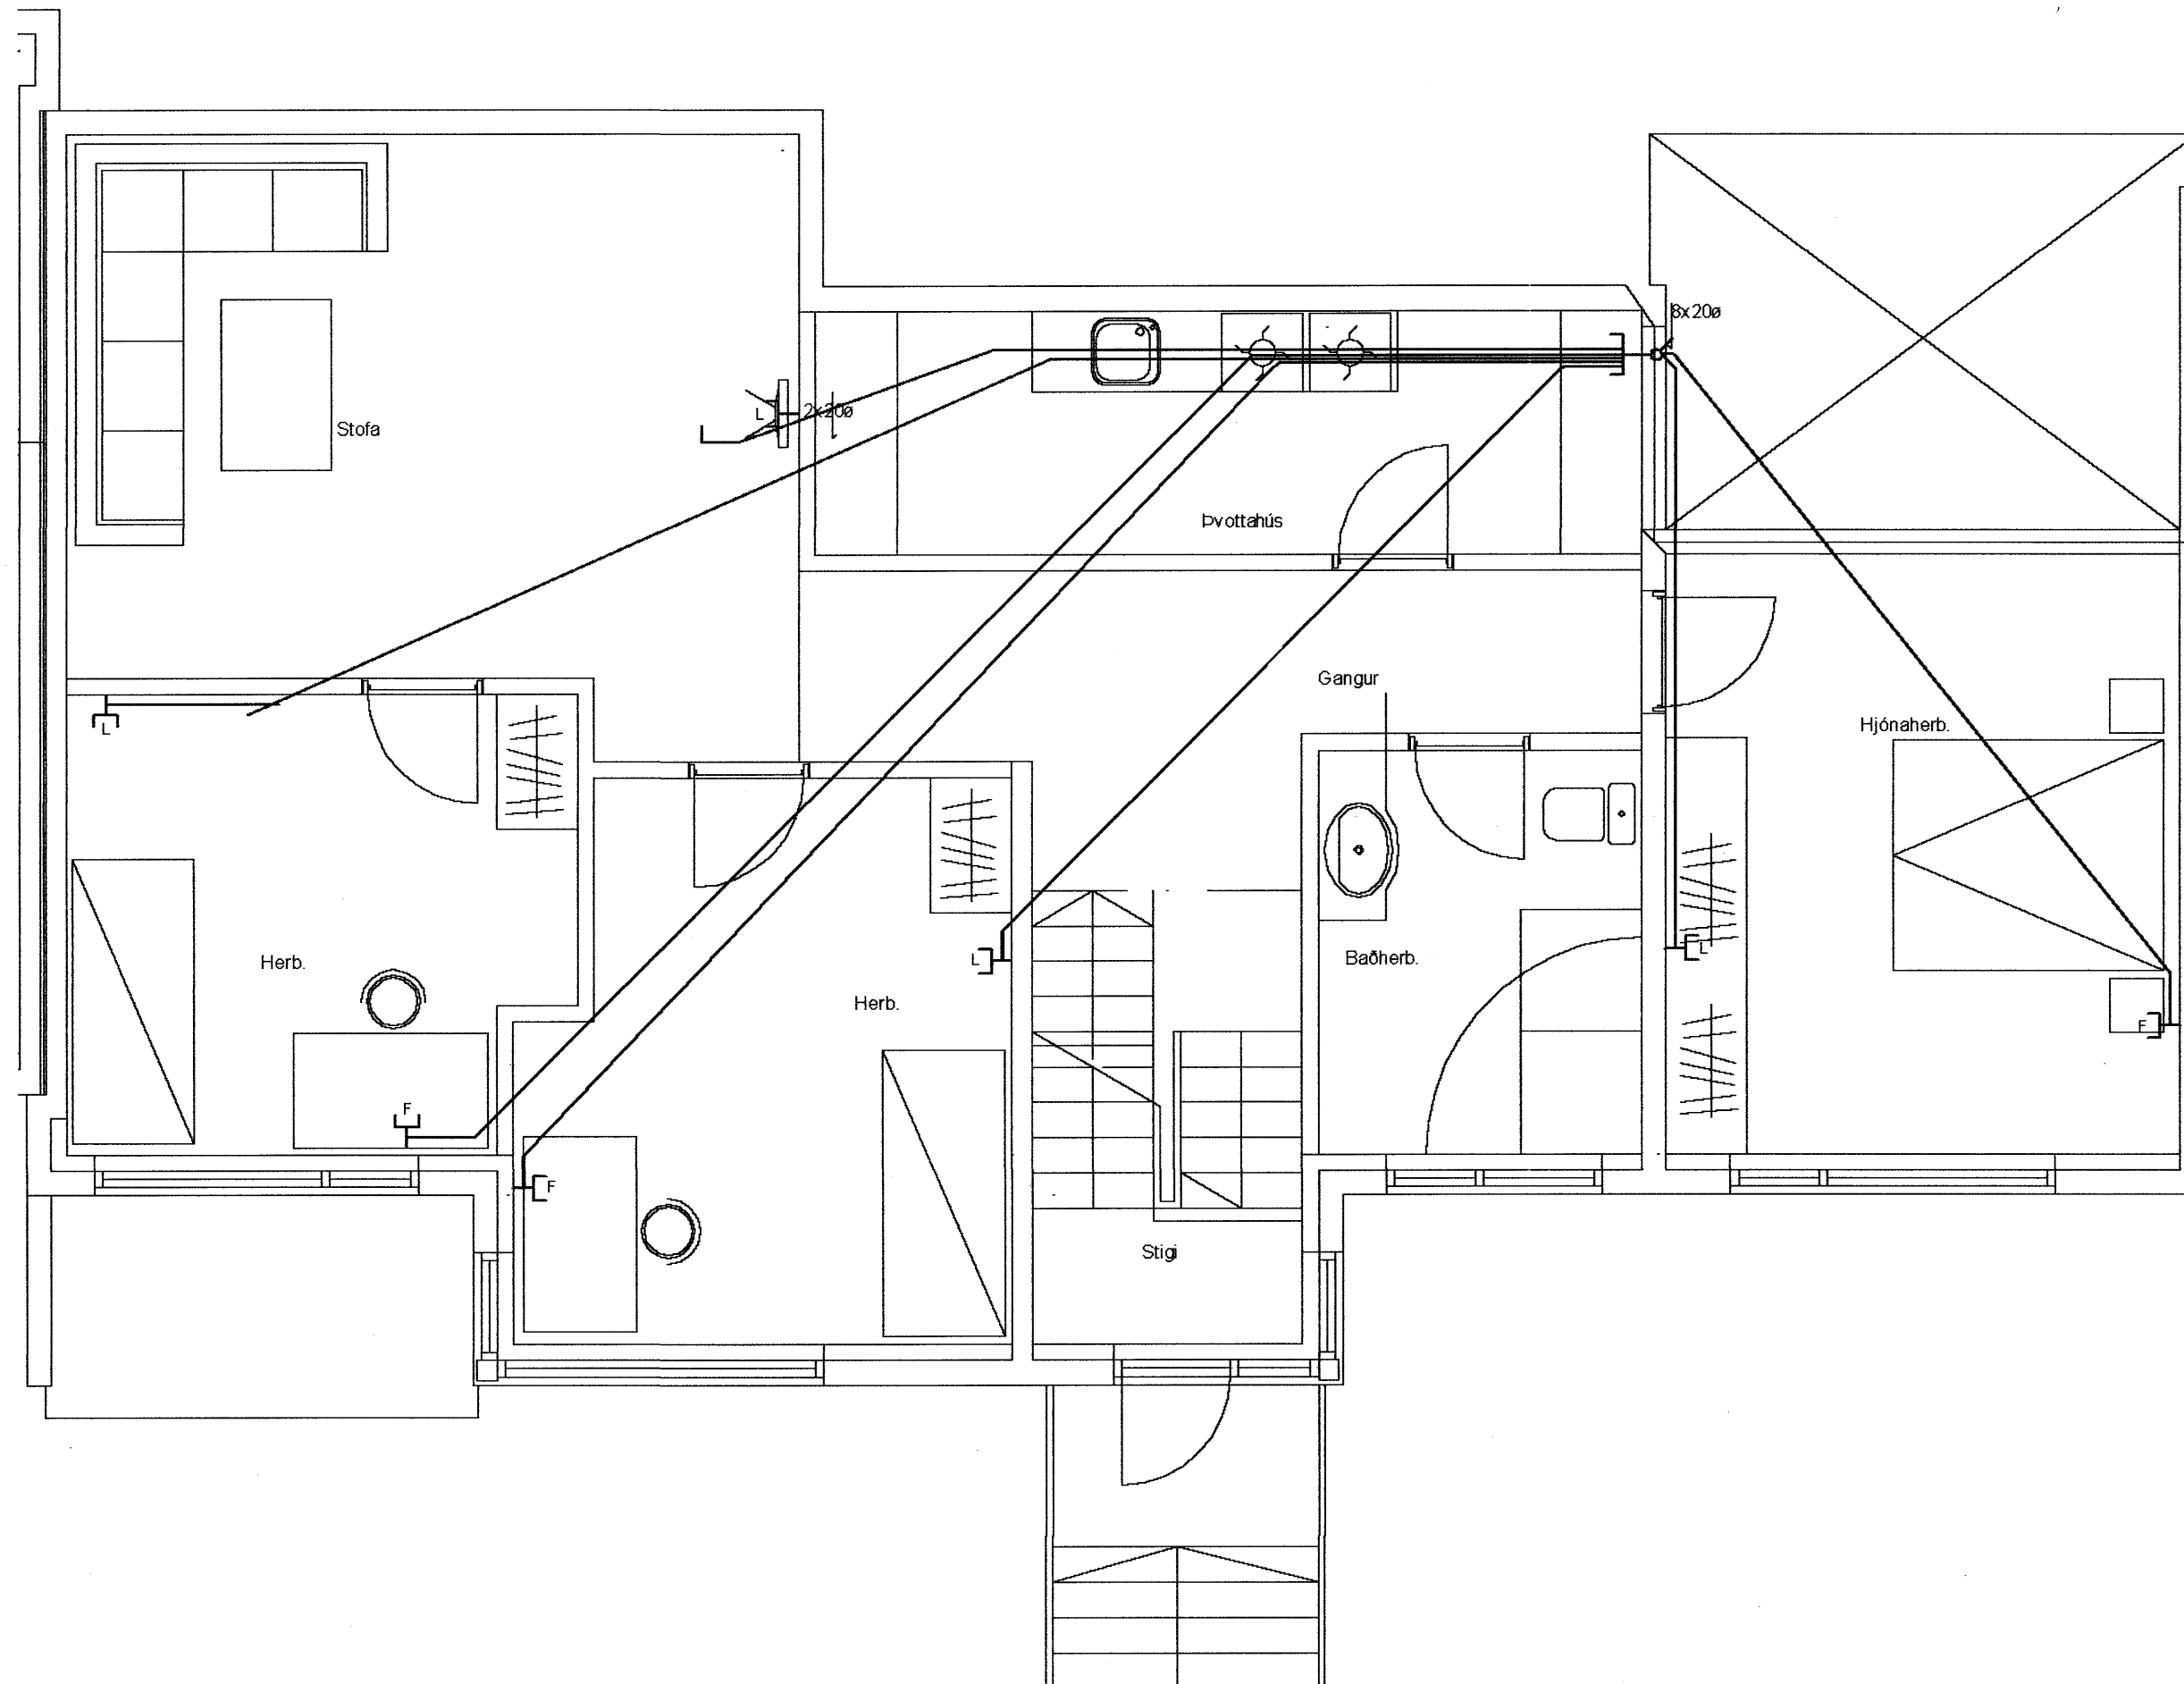

Skýringar

- Hæð rofa skal vera 110cm. frá fullfrágengnu gólfi.
- Hæð rofa í hjónaberbergi sé 80cm.
- Hæð tengla L og F séu 20cm.
- DS. sé 130cm
- Hæð veggjýsa sé 170cm.
- Hæð veggjýsa í wc. og baði sé 200cm
- Hæð veggjýsa í eldhúsi sé 150cm.
- Hæð tengla við eldavél sé 30cm.
- Hæð tengla við viftu sé 200cm.
- Hæð úti ljósa sé 170cm.
- Smáspennu og lágsennu tenglar skulu vera í sama ramma þar sem það á við.
- Málstraumur rofa og tengla sé 10A
- Rör séu 16mm plastpípur 1,5q
- Rör fyrir eldavél 20mm plastpípur og vir 4q
- Taka skal mál milli veggja skv. smíðateikningu.

A	19/07/07	VERKTEIKNING	KÓP	ÞKK	
Br.	Dags.	Breyting	Br.	Sp.	
<p>FURUÁS 2 221 HAFNARFIRDI RAFLÖGN SMÁSPENNA 1.HÆÐ</p>					
<p>Elys ehf Furuvellir 17, 221 Hafnarfjörður <small>Raflagnateikningar s 555-4750 gsm. 897-6530 elmo@hve.is</small></p>					
Hannað:	KÓP	Telknað:	KÓP	Yfirfarið:	ÞKK
Samþykkt	<i>Jörundur</i>			Kt.:	040851-4969
Tölvuskrá:					
Mkv.	1:50	Bláðstærð:		A2	
Dags.	JÚLÍ-2007	Nr.	720-07	Bláð:	105