


HS 50mm
 G 25mm
 Plastpípur 70 cm í jörð
 sem ná út fyrir lóðarmörk

Lttn Sæðsson

undirritun samræmingarhönnuðar:

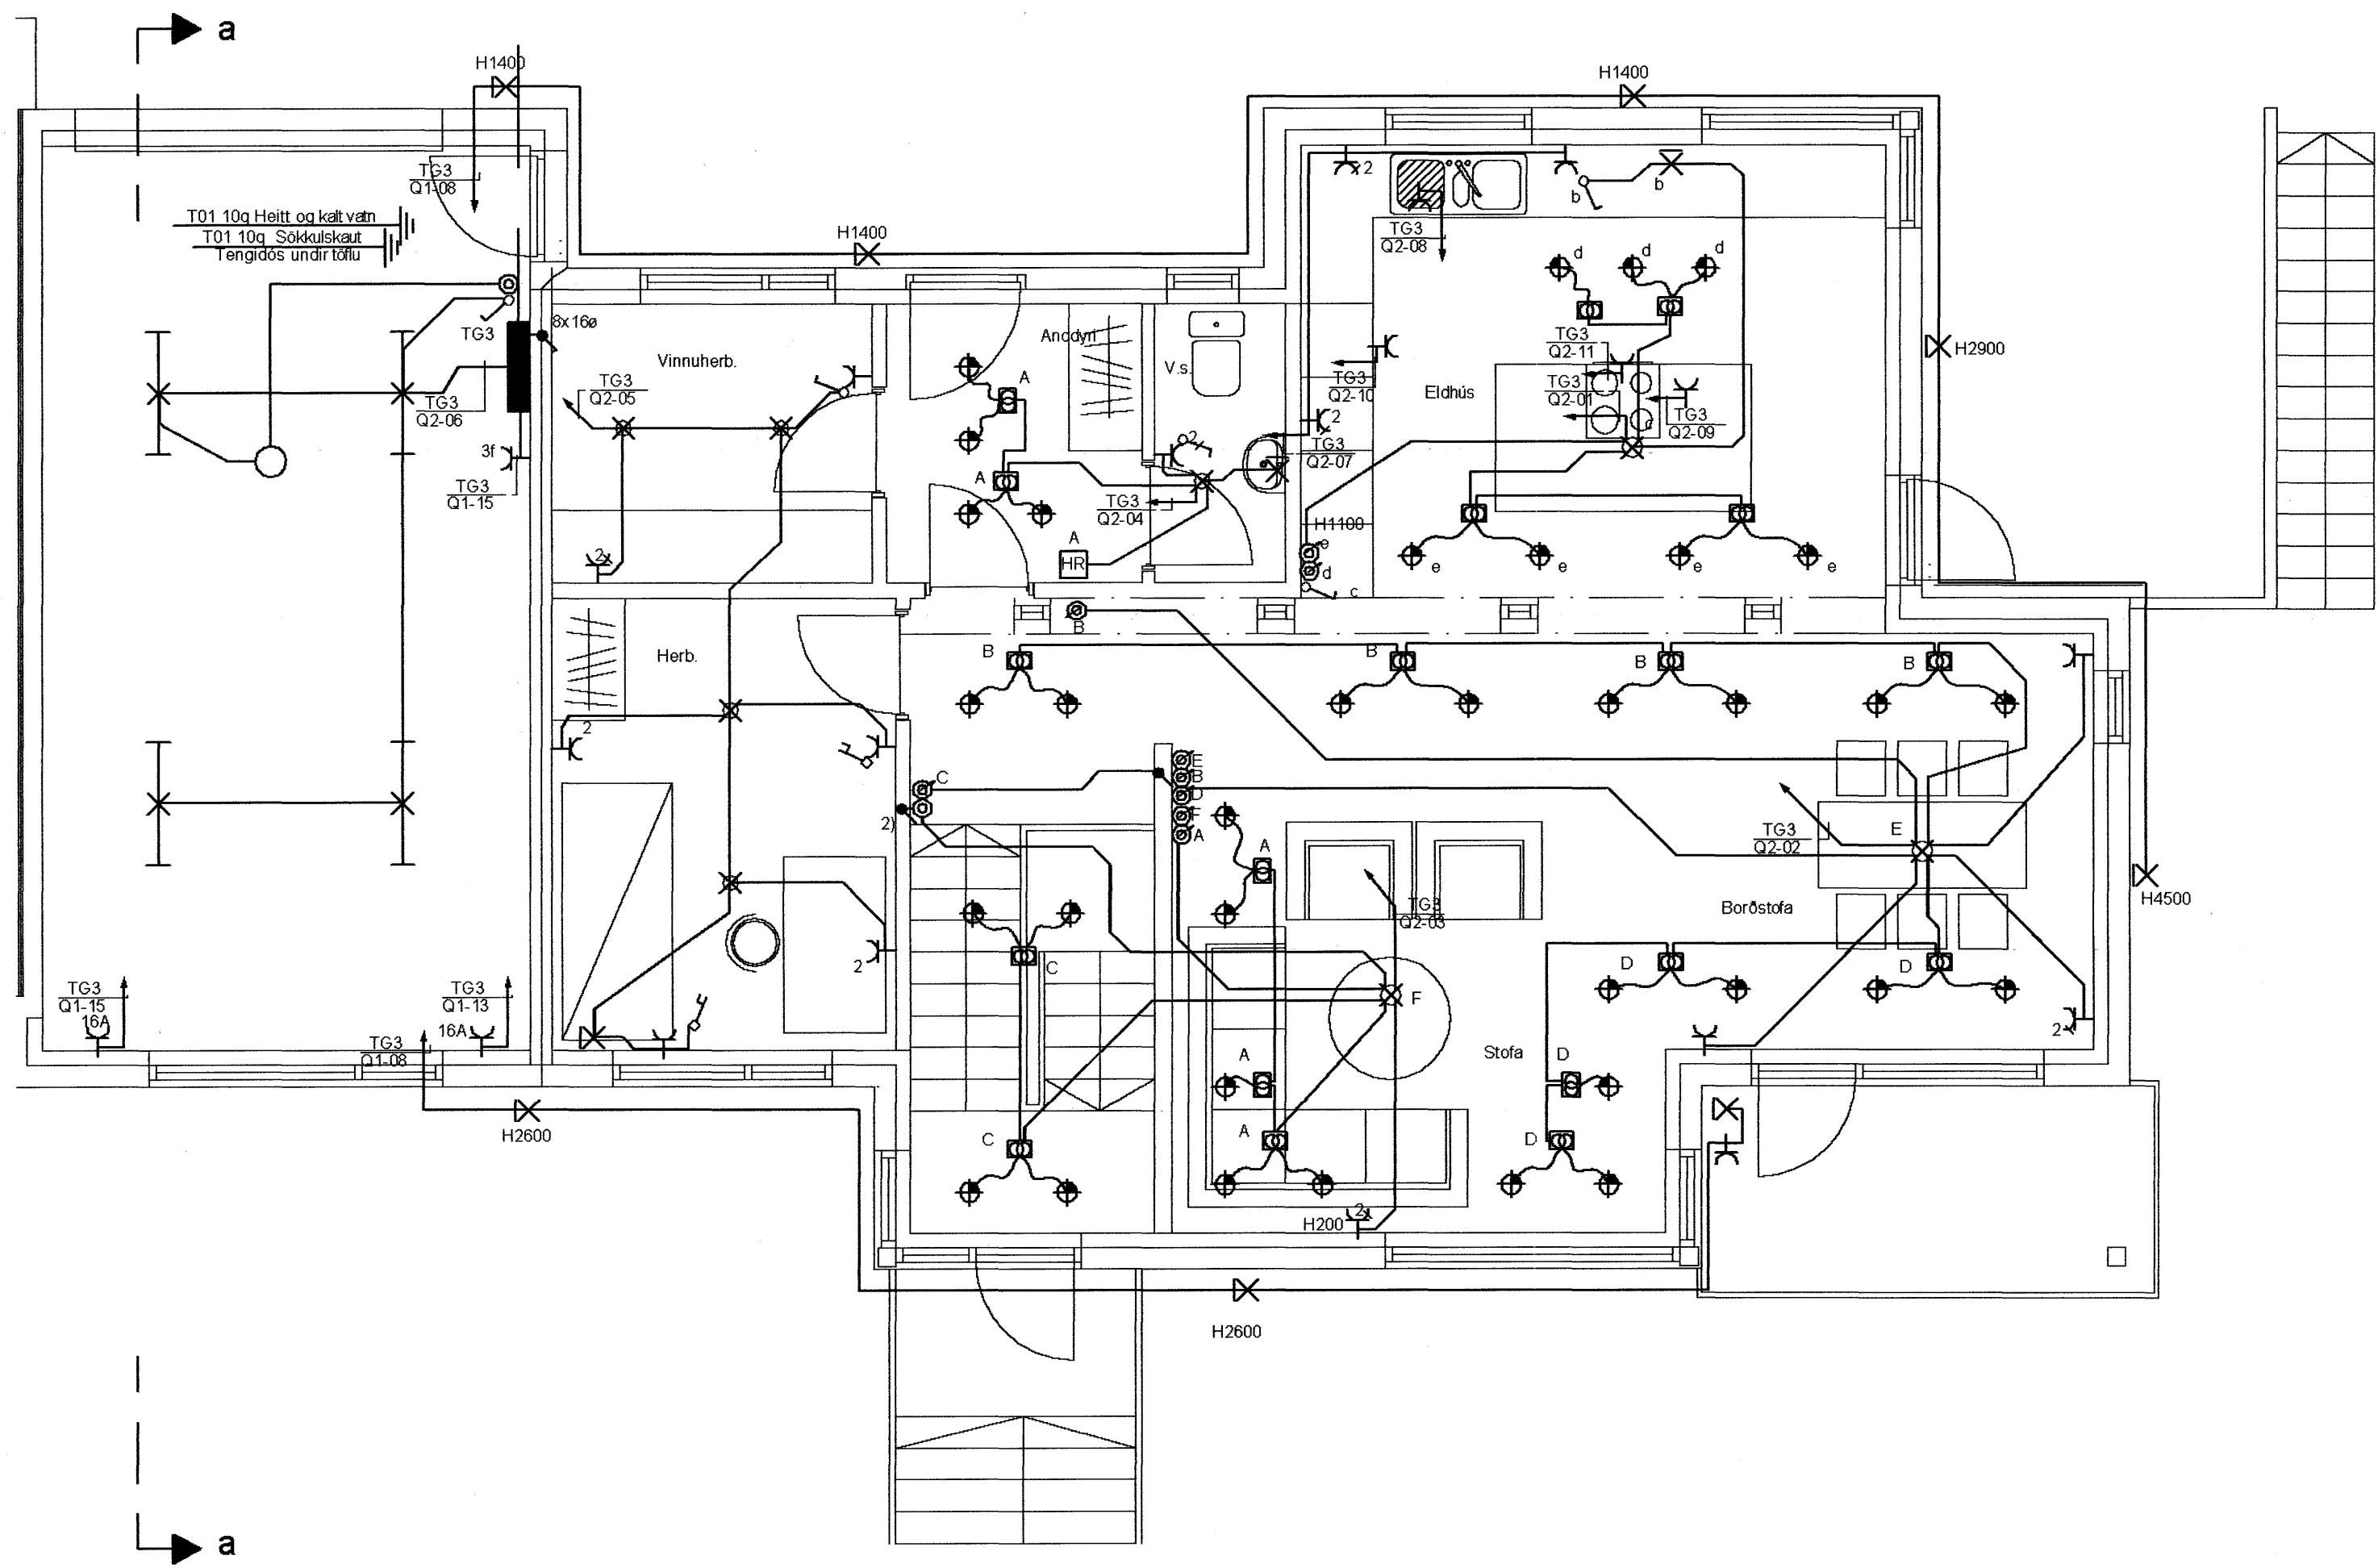

Skýringar

- Hæð rofa skal vera 110cm. frá fullfráengnu gólfi.
 - Hæð rofa í hjónaberbergi sé 80cm.
 - Hæð tengla L og F séu 20cm.
 - DS. sé 130cm
 - Hæð veggljósa sé 170cm.
 - Hæð veggljósa í wc. og baði sé 200cm
 - Hæð veggljósa í eldhúsi sé 150cm.
 - Hæð tengla við eldavél sé 30cm.
 - Hæð tengla við viftu sé 200cm.
 - Hæð úti ljósa sé 170cm.
 - Smáspennu og lággspennu tenglar skulu vera í sama ramma þar sem það á við.
 - Málstraumur rofa og tengla sé 10A
 - Rör séu 16mm plastpípur 1,5q
 - Rör fyrir eldavél 20mm plastpípur og vir 4q
 - Taka skal mál milliveggja skv. smíðateikningu.
- 1) Dós í hæð 200 frá þrepi
 - 2) Lagnir fyrir næturlysingu í stiga

A	19/07/07	VERKTEIKNING	KÓP	ÞKK
Br.	Dags.	Breyting	Br.	Sp.

FURUÁS 6 221 HAFNARFIRDI
 RAFLÖGN
 LÁGGSPENNA
 2.HÆÐ

Elys ehf Furuvellir 17, 221 Hafnarfjörður
 s 555-4750 gsm. 897-6530 elmo@ive.is

Hönnuð: KÓP Tolknað: KÓP Yfirfarir: ÞKK

Sannþykkt *Sörkud* Kt.: 040851-4969

Tölvuskrá: -

Mkv. 1:50 Blaðstærð: A2

Dags. JÚLÍ-2007 Nr 720-07 Blað: 104