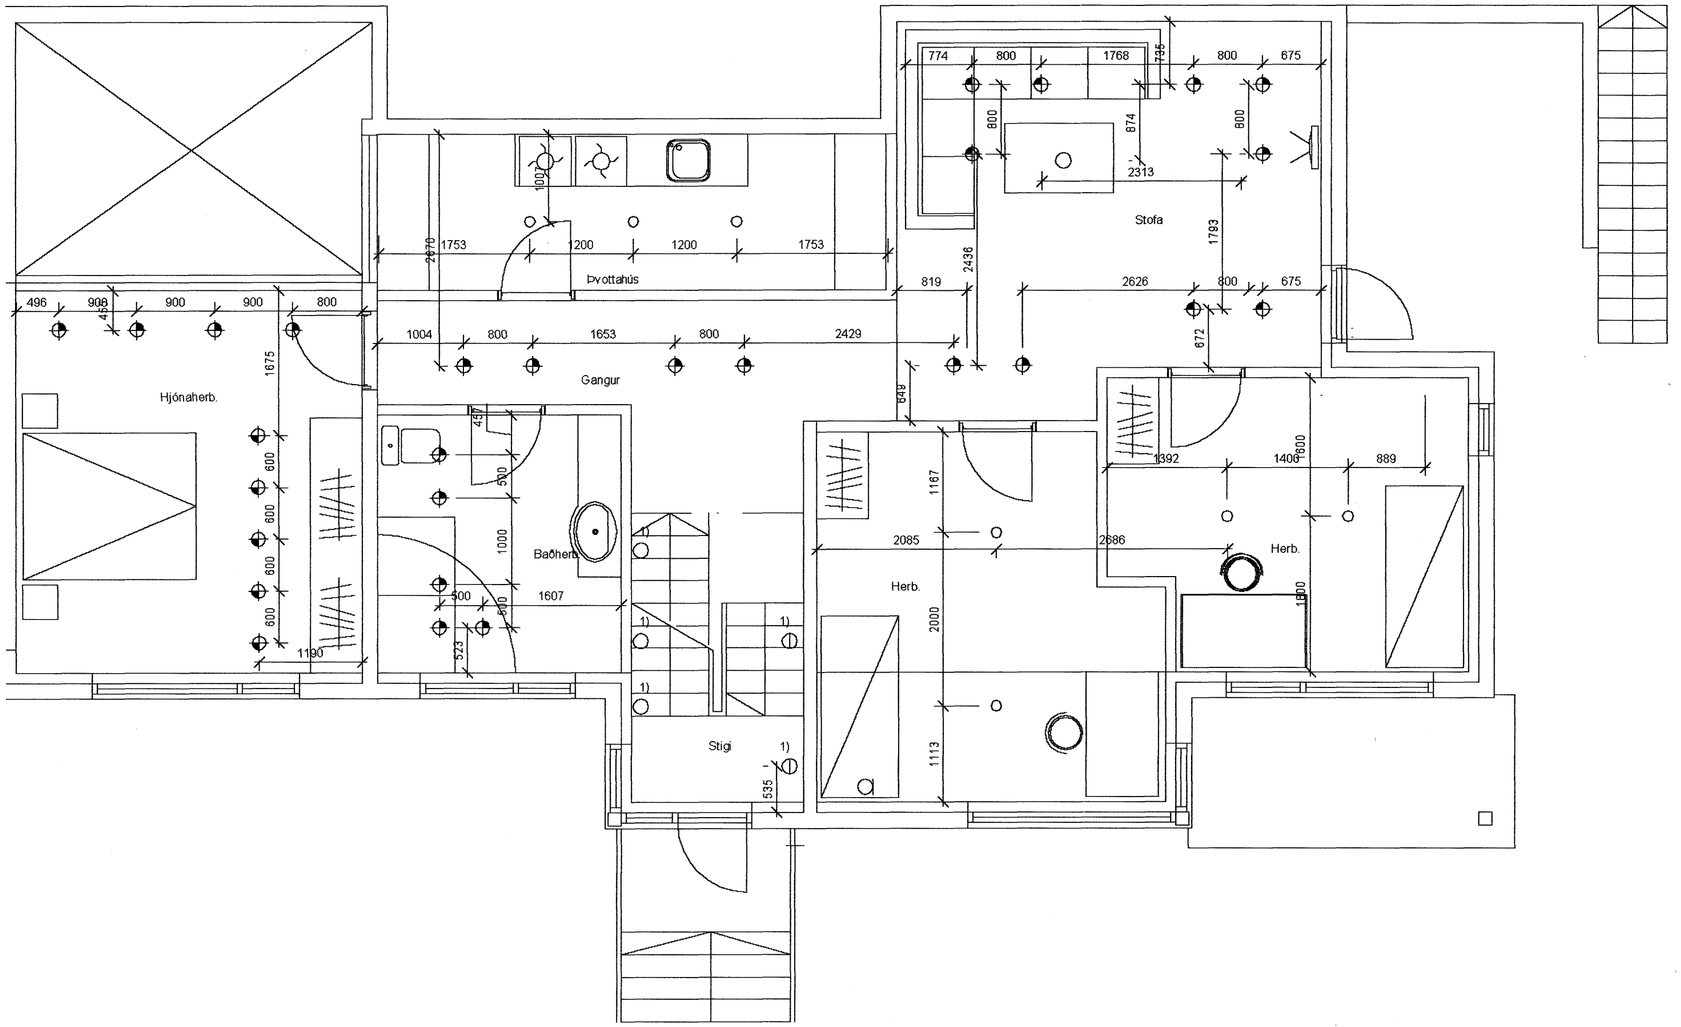

undirritun samræmingarhönnuðar:

Skýringar

Hæð rofa skal vera 110cm. frá fullfrágengnu gólfi.
Hæð rofa í hjónaberbergi sé 80cm.
Hæð tengla L og F séu 20cm.
DS. sé 130cm
Hæð veggljósa sé 170cm.
Hæð veggljósa í wc. og baði sé 200cm
Hæð veggljósa í eldhúsi sé 150cm.
Hæð tengla við eldavél sé 30cm.
Hæð tengla við viftu sé 200cm.
Hæð úti ljósa sé 170cm.
Smáspennu og lágspennu tenglar skulu vera í sama ramma þar sem það á við.
Málstraumur rofa og tengla sé 10A
Rör séu 16mm plastpípur 1,5q
Rör fyrir eldavél 20mm plastpípur og vír 4q
Taka skal mál milliveggja skv. smíðateikningu.

1) Dós í hæð 200 frá þrepi

A	19/07/07	VERKTEIKNING	KÓÞ	ÞKK
Br.	Dags.	Breyting	Br.	Sþ.

FURUÁS 6 221 HAFNARFIRDI
RAFLÖGN
LAMPAPLAN
1.HÆÐ

Elýs ehf
Raflagnateikningar
Furuvellir 17, 221 Hafnarfjörður
s 555-4750 gsm. 897-6530 elmo@hive.is

Hannað: KÓÞ	Teiknað: KÓÞ	Yfirfarið: ÞKK	
Samþykkt		Kt.: 040851-4969	
Tölvuskrá: -			
Mkv. 1:50		Blaðstærð: A2	
Dags. JÚLÍ-2007	Nr: 720-07	Blað: 101	