




Grunnmynd frárennslis- og regnvatnslagna 1:50

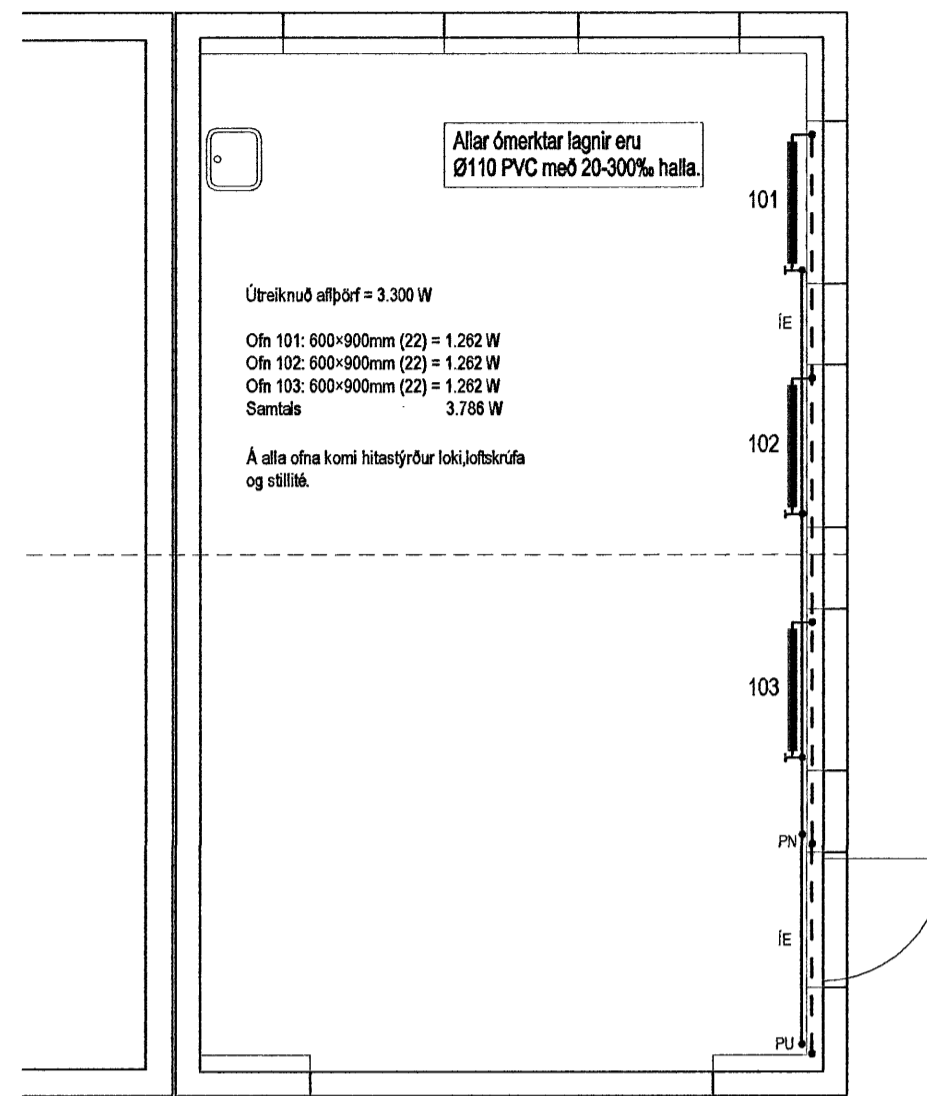


Grunnmynd ofnalagna 1:50

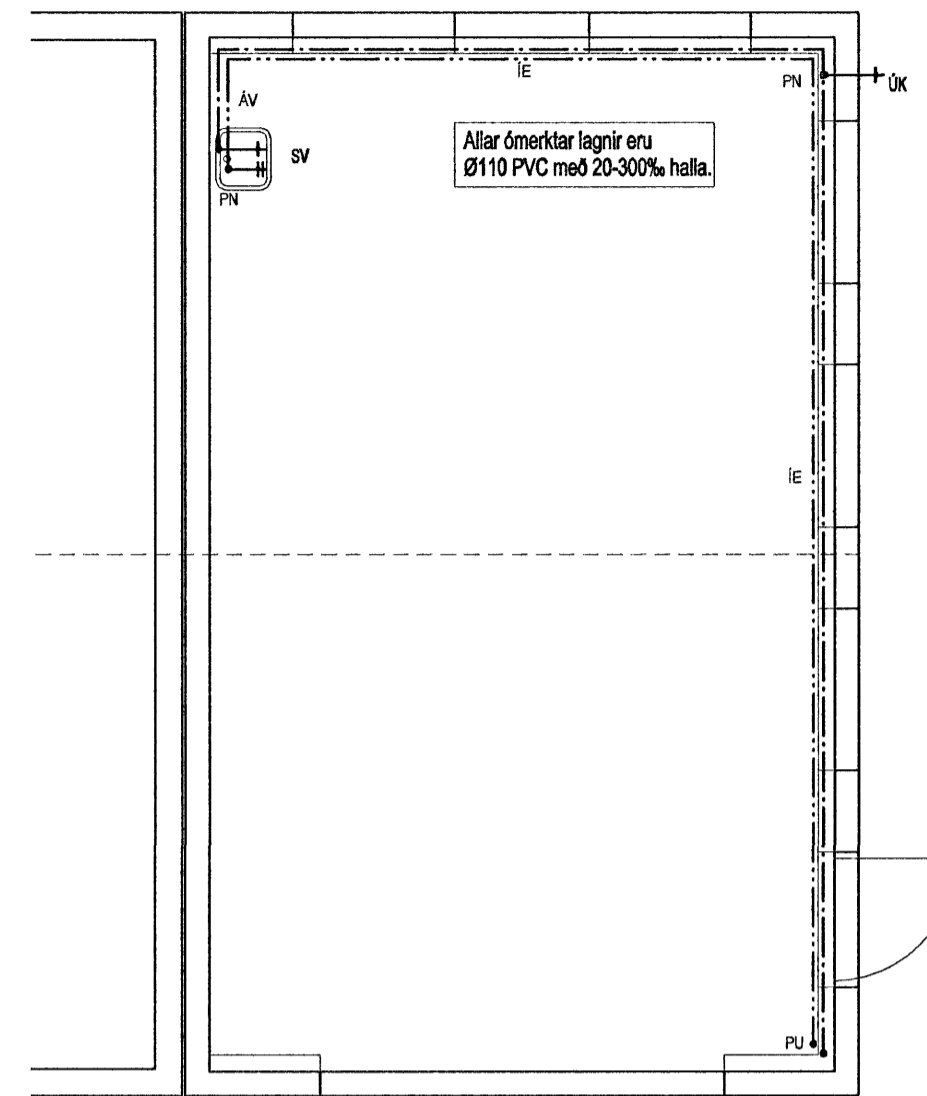

Grunnmynd neysluvatnslagna 1:50

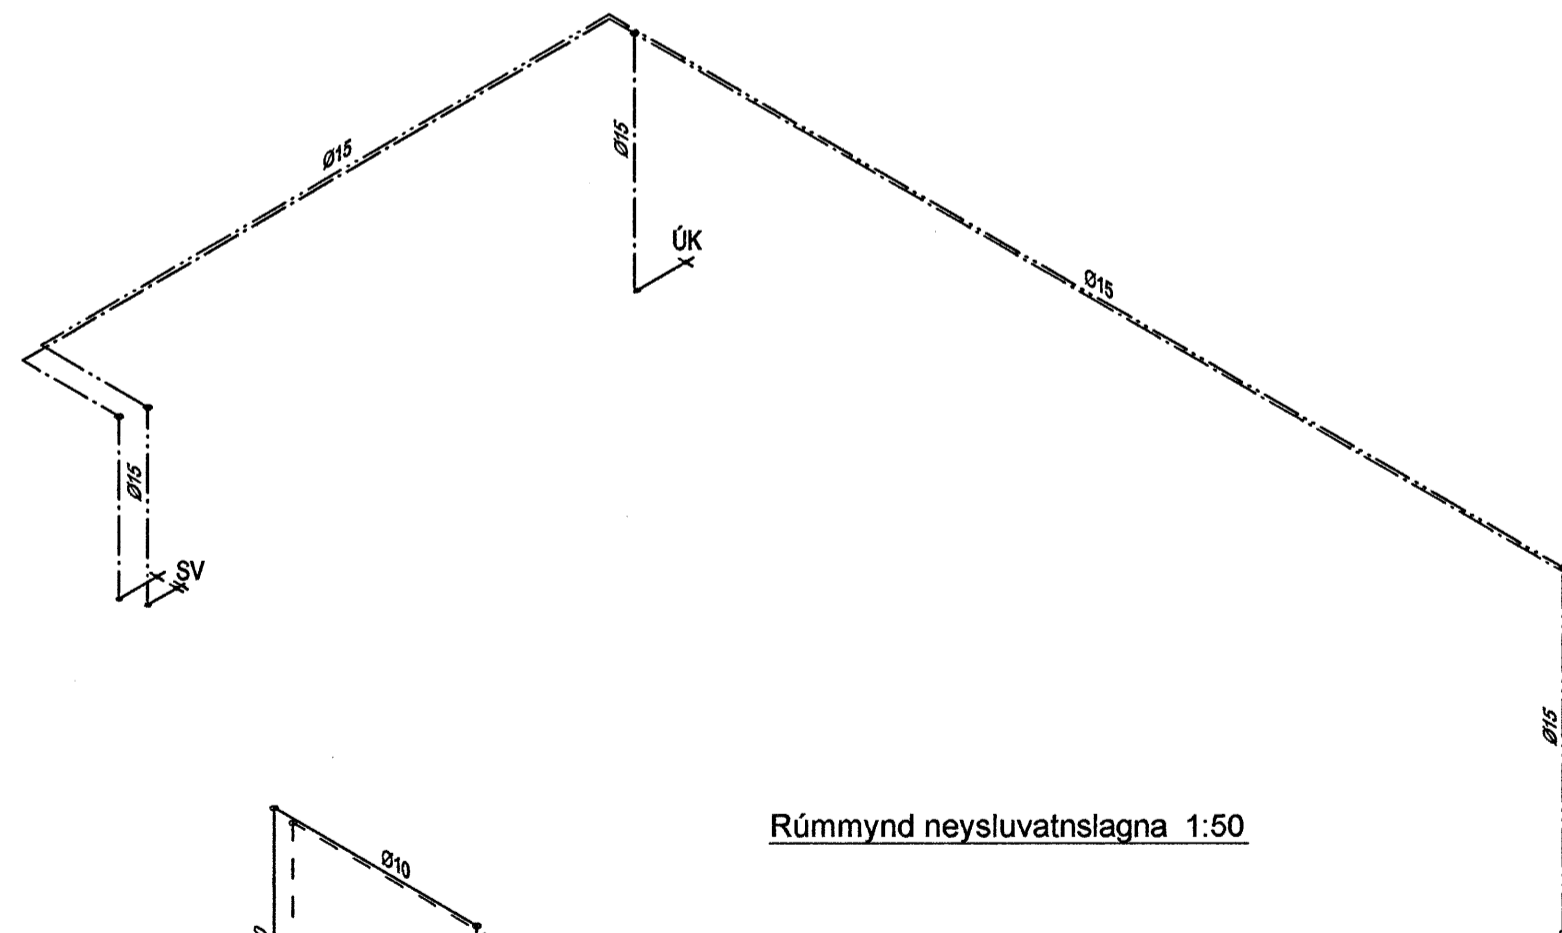

Rúmmynd neysluvatnslagna 1:50

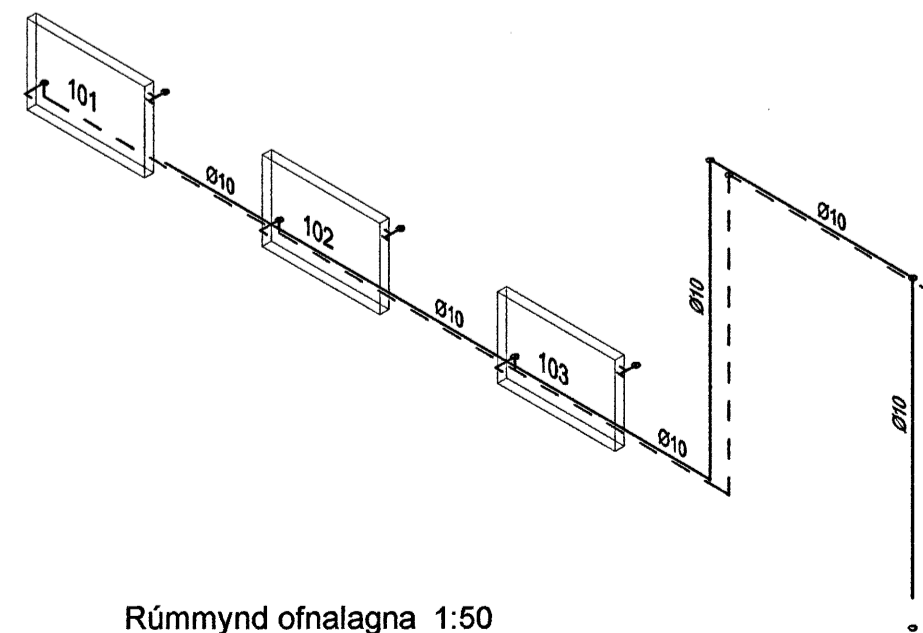

Rúmmynd ofnalagna 1:50

0,00 = viðmiðunarkóti vegna lagna

Samþykkt þann  
07 AUG. 2007  
Byggingfulltrúinn í Hafnarfirði  
F.h. Sigurbjartur Halldórsson

Útg. Dags. Skýring. Hannað/Yfirfarð

**VSB**

VERKFRÆÐISTOFA

BÆJARHRAUN 20 · 220 HAFNARFJÖRDUR · KENNIT. 710796-2899  
vsb@vsb.is · Sími 585 8600 · Fax 585 8610 · www.vsb.is

Áritun sérhönnuðar  
Sveinn Aki Sverrisson, kt. 230855-5609

Verkefni  
**HÁAKINN 8, BÍLAGEYMSLA  
HAFNARFIRÐI**

Verkhúti  
**Lagnir  
Hita-, neysluvatns- og frárennslislagnir  
Grunnmyndir og rúmmyndir**

Hannað	Teiknað	Yfirfarð	Kvarði	/ A2	Síða
BS	BS	SÁS	1:50		-
Dags.	Verkefni	Teikning	Útgáfa		
24.07.07	07192	P01	-		

*[Handwritten signature]*