


- Snjóbræðsla**
- Slanga 1 L≈131m
 - Slanga 2 L≈92m
 - Slanga 3 L≈127m
 - Slanga 4 L≈147m

- Gólfhiti**
- Slanga 1 L≈76m
 - Slanga 2 L≈95m
 - Slanga 3 L≈97m
 - Slanga 4 L≈86m
 - Slanga 5 L≈73m
 - Slanga 6 L≈72m
 - Slanga 7 L≈93m

Grunnmynd
1 = 50 mm

Styring gólfhita
Stærðir skil vera fyrir hverja slaufu sam stírist af hitanema í herbegi/rymi. Hitanemi staðsetjst 1,6–1,8 m frá gólfu á innvegg.

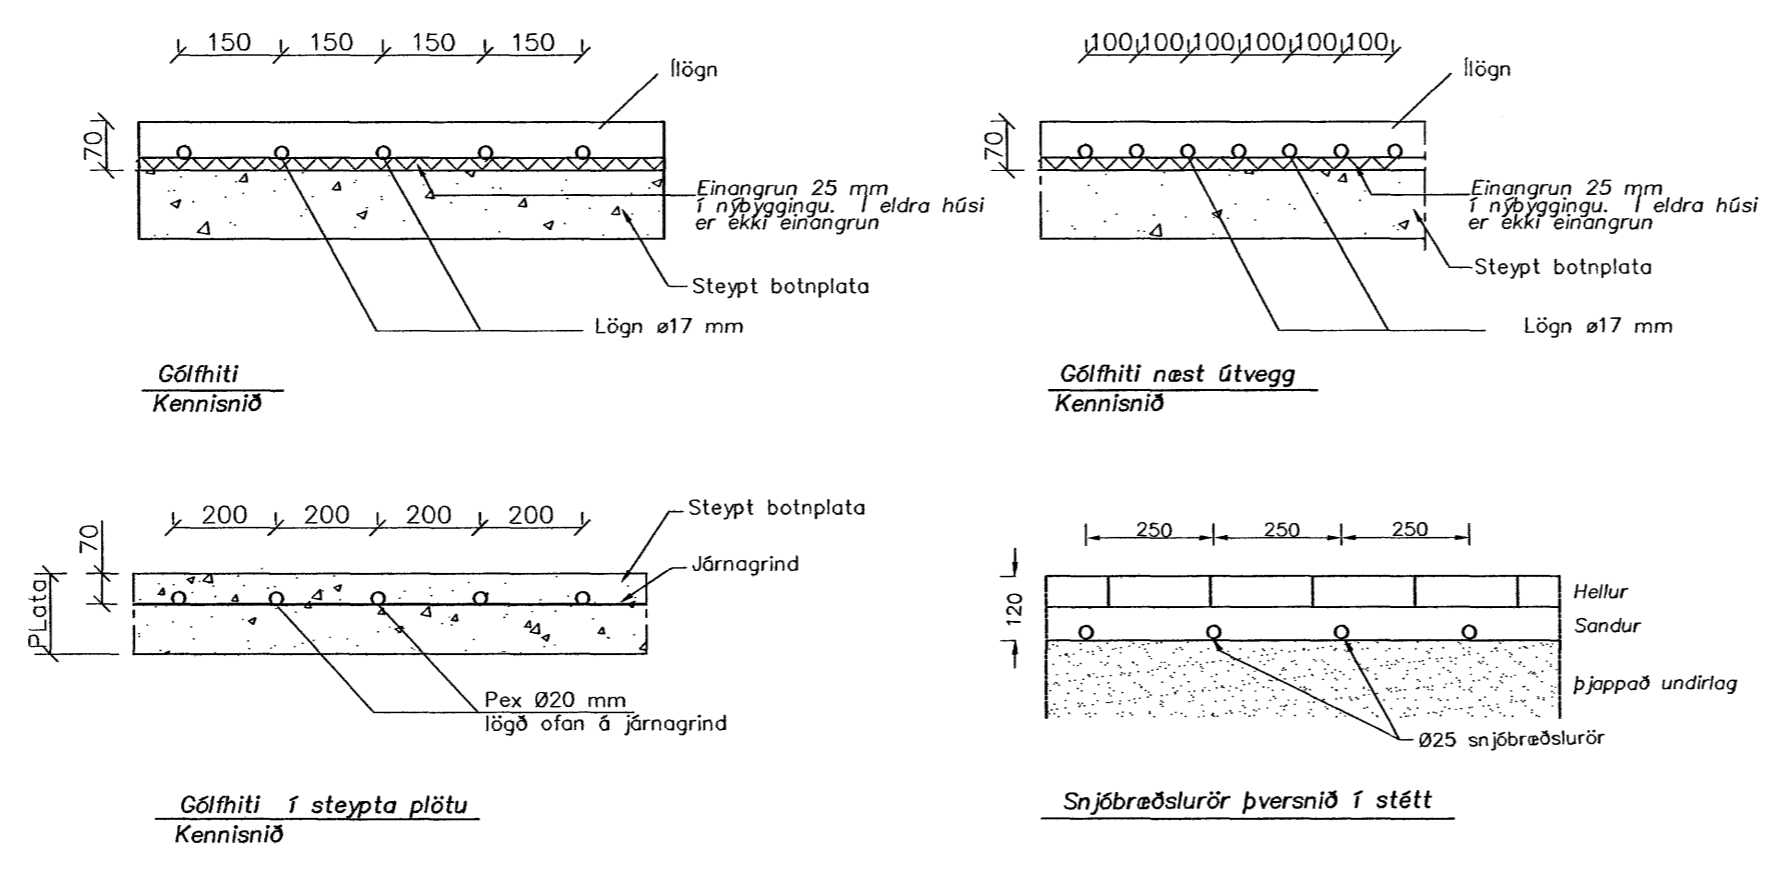

Skýringar sjá teikningu nr.300

A	Snjóbræðsla	PVG	08.06.07
Ótg. nr.	Breytingar	Höfundur	Dagur
Verkteikning			

Vesturvangur 14, Hafnarfirði – Viðbygging

Sfrendingur ehf.
Verkfræðingafélag
Fjarlægja 25-28 Hafnarfirði
105 505 Ísland, Fax 565 5644

Hitalögn – Gólfhiti
Grunnmynd

Dagur: júní 2007
Tökn / Höfundur: SP/PVG

Skala: 1:50
Síða: 303
Ólgja: A

