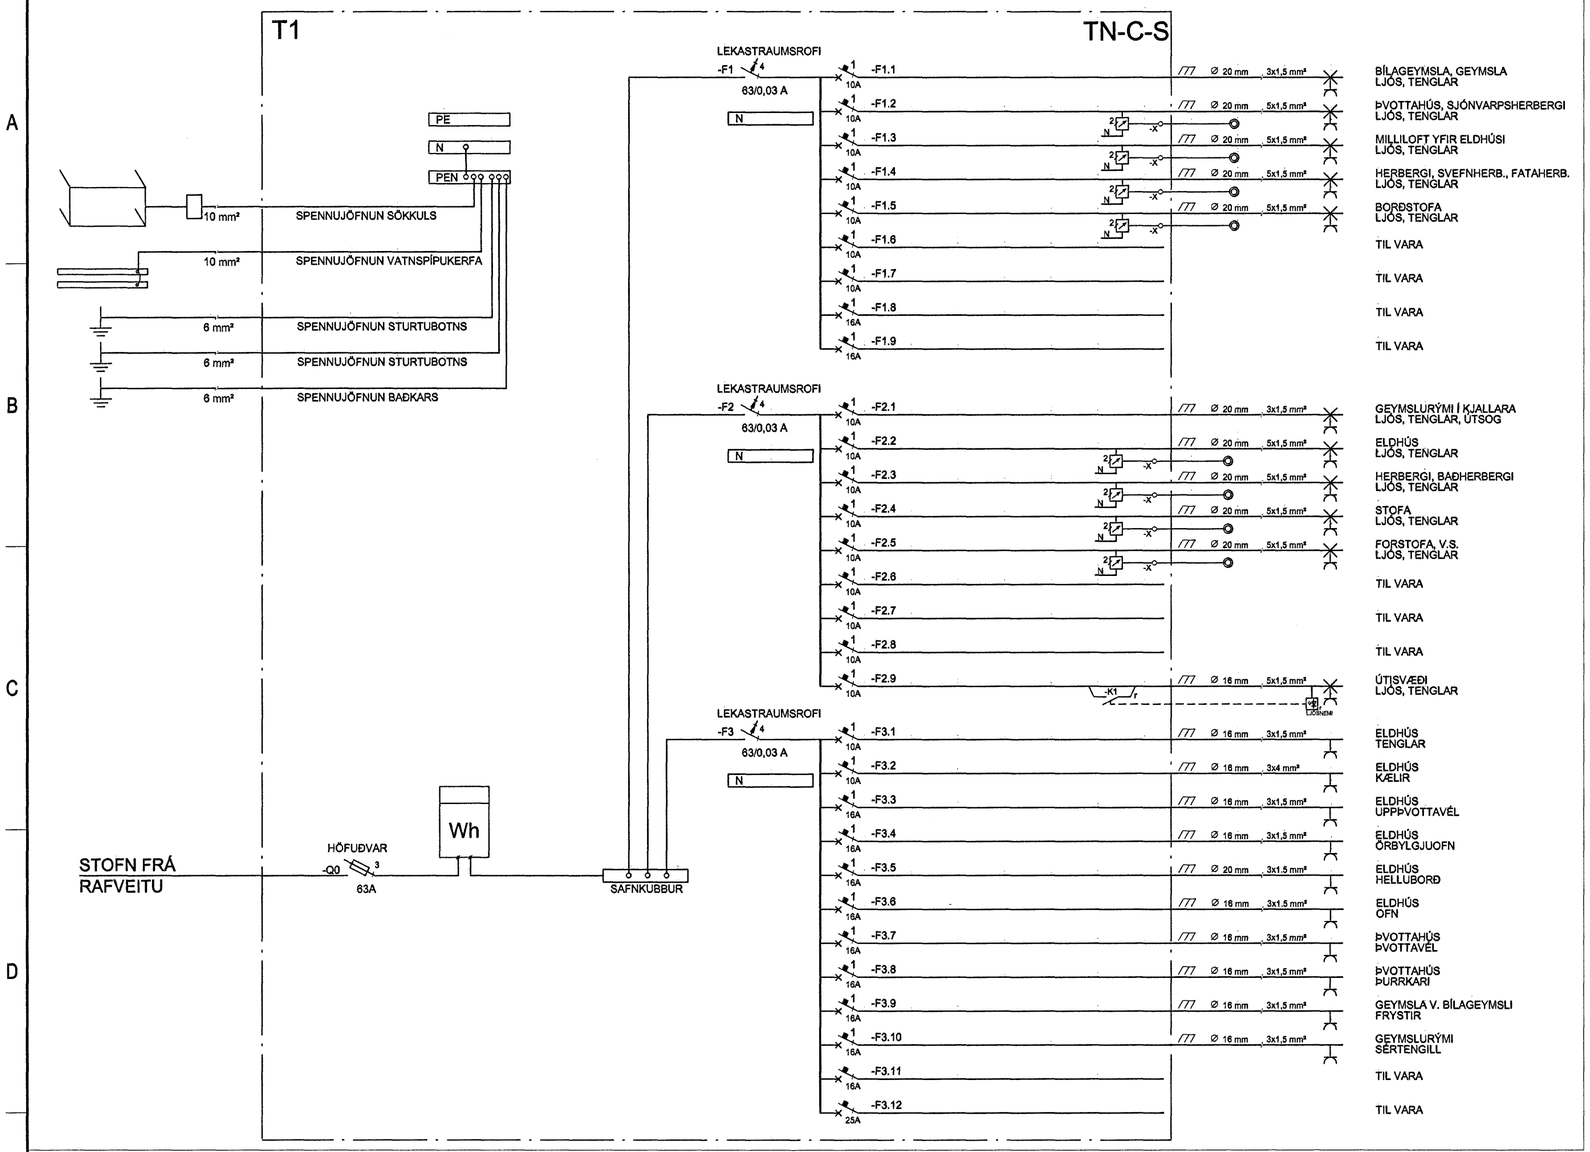


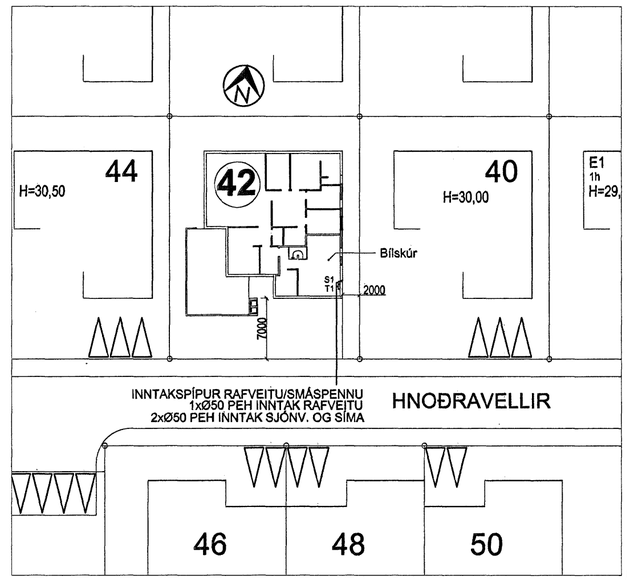


## AFSTÖÐUMYND

1:500

(MÁL ERU Í METRUM (m))

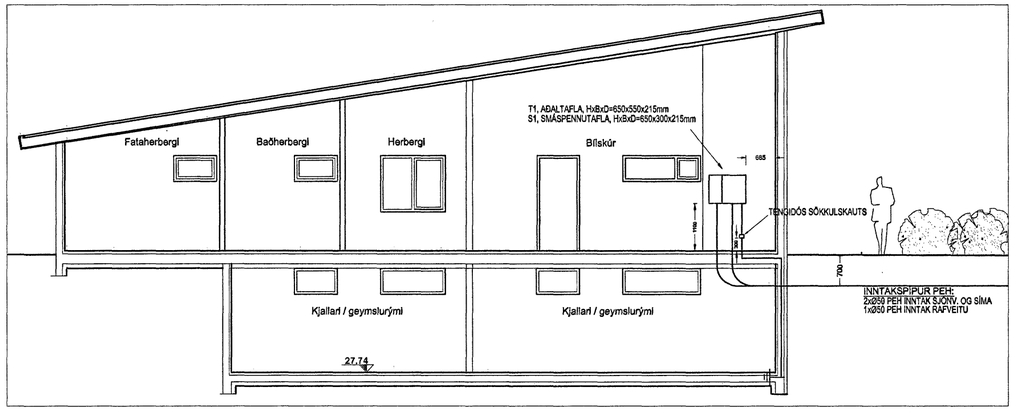


A 1 3

## SNIÐMYND, INNTAKSPÍPUR

Mkv. 1:100

(MÁL ERU Í MILLIMETRUM (mm))

| | | | | |
|---|---|---|---|---|
| AÐALHÖNNUÐUR | | | | |
| BREYTINGAR | | | | |
| ÚTG. | DAGS. | BREYTING | HA. | YF. |
| | | | | |
| | | | | |
| | | | | |
| VERKHLUTI | RAFLAGNIR AFSTÖÐU- OG SNIÐMYND, EINLÍNUMYND | | | |
| KVARÐI | 1:500/100 | | | |
| HANNAÐ | TEIKNAÐ | YFIRF. | ÚTGÁFA | |
| GÞR | GÞR | | | |
| VERKKAUPI | | | | |
| GÖTUHEITI | HNOÐRAVELLIR ~~HNOÐRÁMÓLT~~ 42 | | | |
| STAÐUR | 221, HAFNARFJÖRÐUR | | | |
| Gísli Þór Ragnarsson<br>Kennit. 040367-5789<br>Kambaseli 69 109, Reykjavík SÍMI 892-2228 | | | | |
| TEIKNING NR. | HNO.42.3 | BLAÐ NR. | 3 | N. BLAÐ NR. 4 |
| DAGS. | 24.06.07 | VERK NR. | | |
| SAMÞ. | | KENNIT. | 0403675789 | |