


1 2 3 4 5 6

A

B


C

D

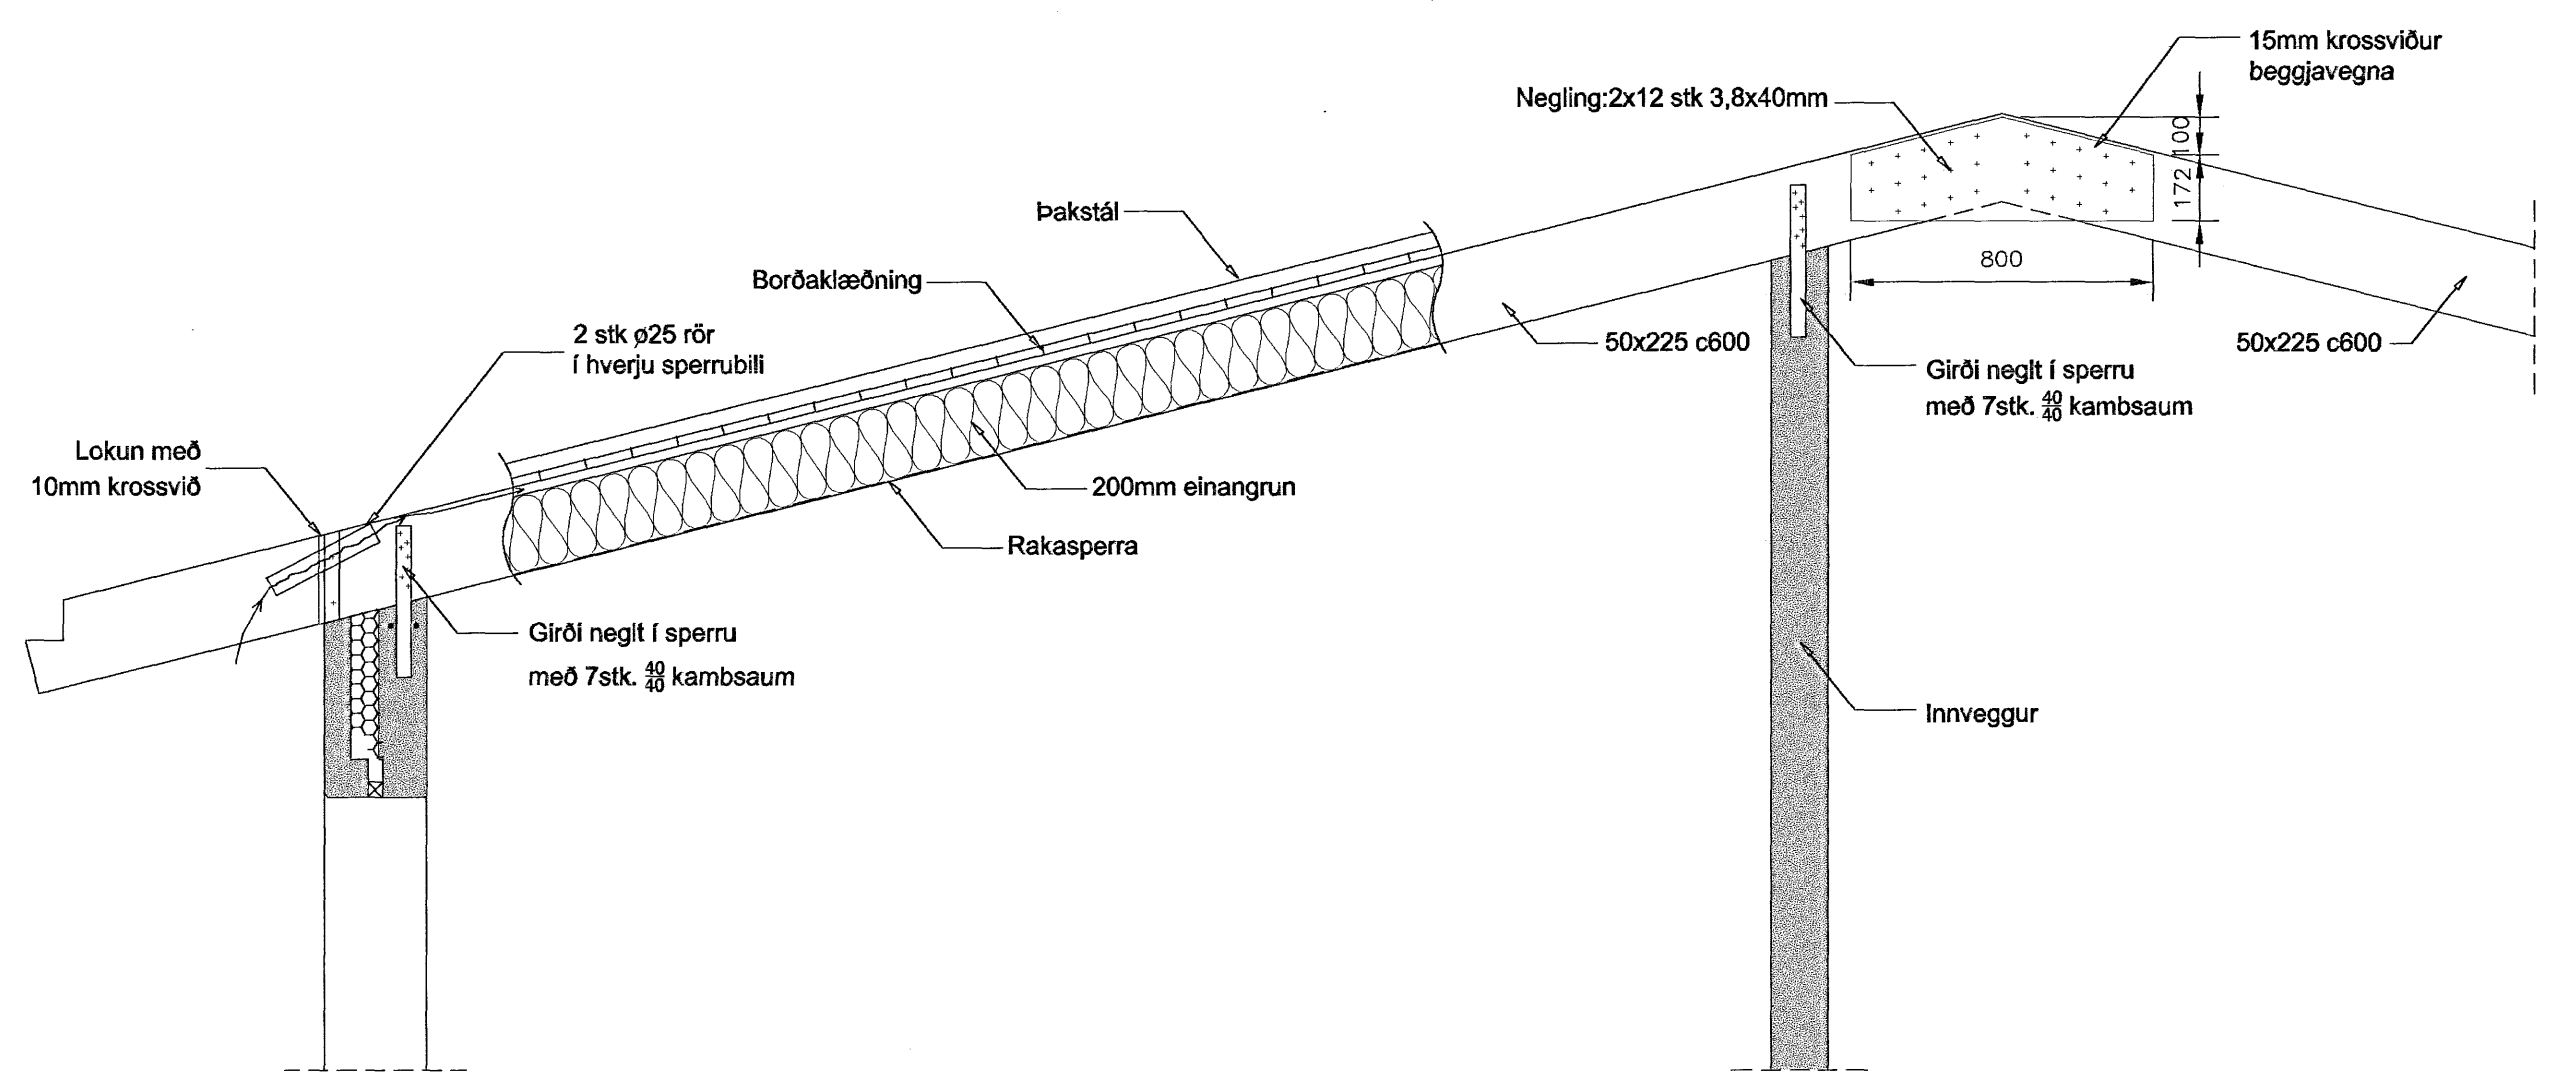

SNID A-A  
1:20

**Samþykkt barn**  
25 JULÍ 2007  
Byggingafrúinn í Hafnarfirði  
F.h. Sigurbjartur Halldórsson

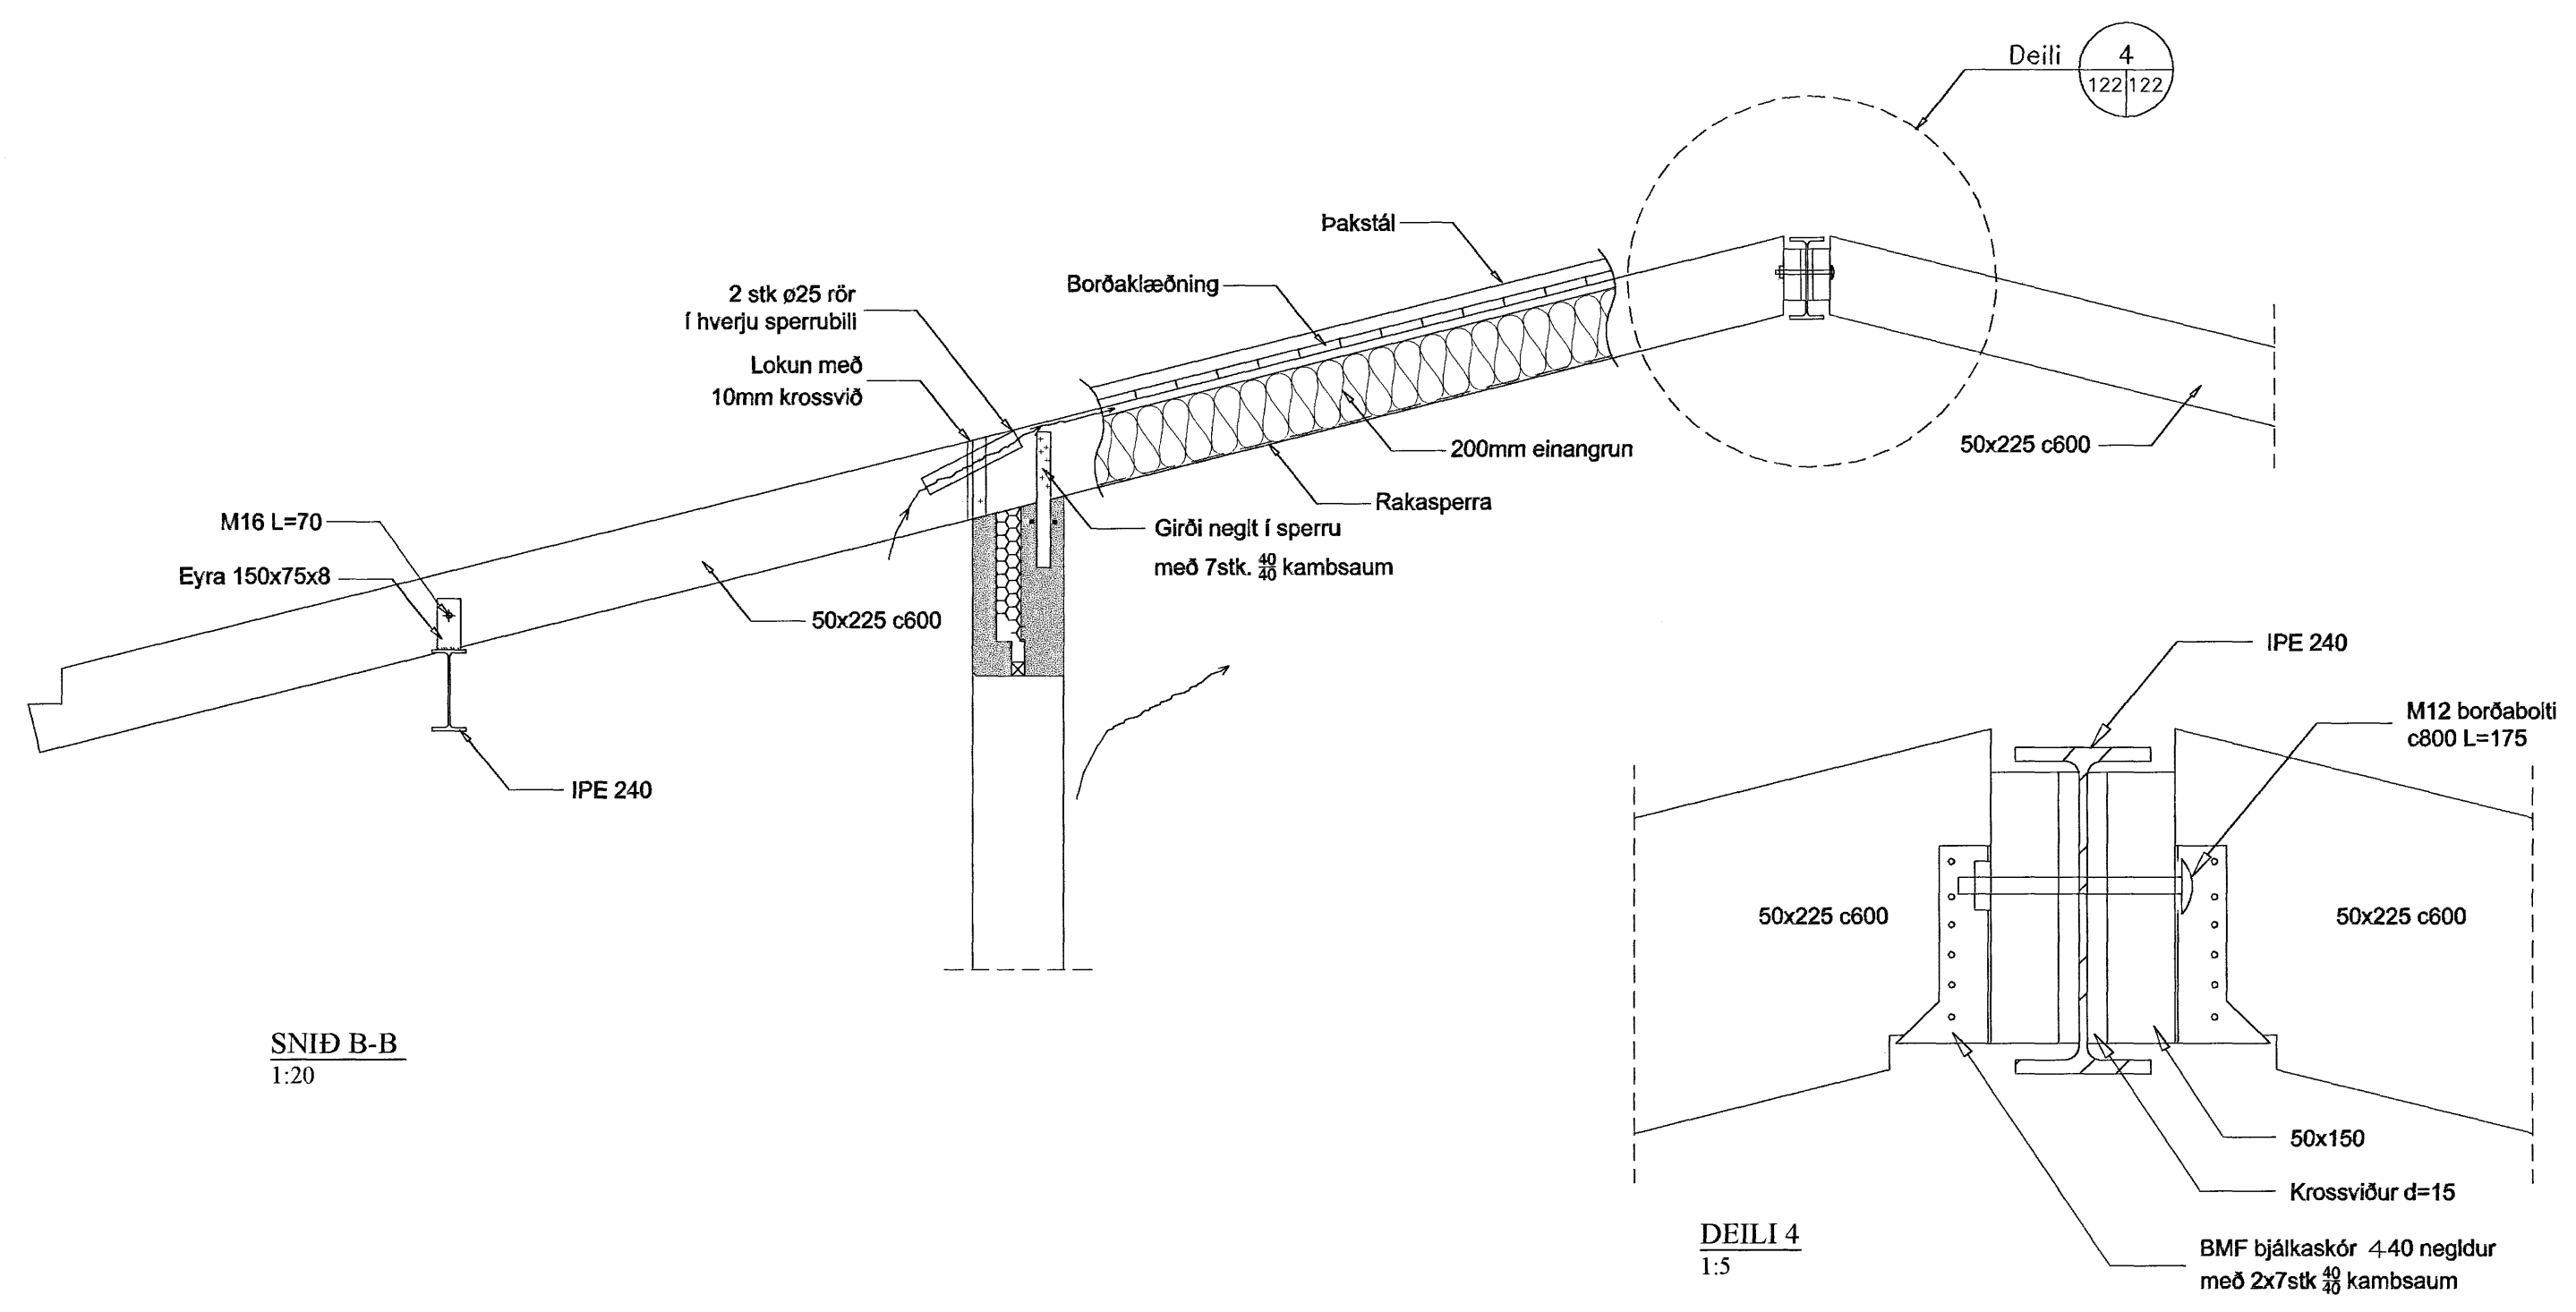

SNID B-B  
1:20

DEILI 4  
1:5

**Skýringar:**  
Sjá almennar skýringar á skýringarblaði  
Öll mál eru í mm

ÚTGAFA:	SKÝRING:	DAG:	HANNAÐ:
B01	BYGGINGARTEIKNING	25.06.2007	ÓÁ
DAGS UNDRISKRIFTAR:		NAFN OG KT. SAMRÆMINGARHÖNNUNÐAR:	
		MAGNÚS H. ÓLAFSSON KT. 150550-4759	
UNDRISKRIFT SAMRÆMINGARHÖNNUNÐAR:			
<i>Magnús H. Ólafsson</i>			
<b>SMELLINN HF</b>			
KT. 701267-0449 - HÖFDASEL 4 - 300 AKRANES - SÍMI: 433-6000 - FAX: 433-6001			
NAFN HÖNNUNÐAR:			
BERGÞÓR HELGASON BYGGINGARTEKNIFRÆÐINGUR KT. 270474-4899			
UNDRISKRIFT OG KT. HÖNNUNÐAR:			
<i>Bergþór Helgason</i>			
STÆRÐ:	MKV.:	TÍÐSNAP:	DAG:
A2	1:20, 1:10	ÓÁ	25.06.2007
VERK:	HNOÐRAVELLIR 32 - HAFNARFIRÐI		TEIKNING NR.:
	ÞAKVIÐIR		<b>B122</b>
	SNID		VNR: V070015

1 2 3 4 5 6