



GRUNNMYND
MKV. 1:50

Sampykkt þánn
08 AUG. 2007

Byggingulltrúinn í Hafnarfirði
F.h. Sigurbjartur Halldórsson

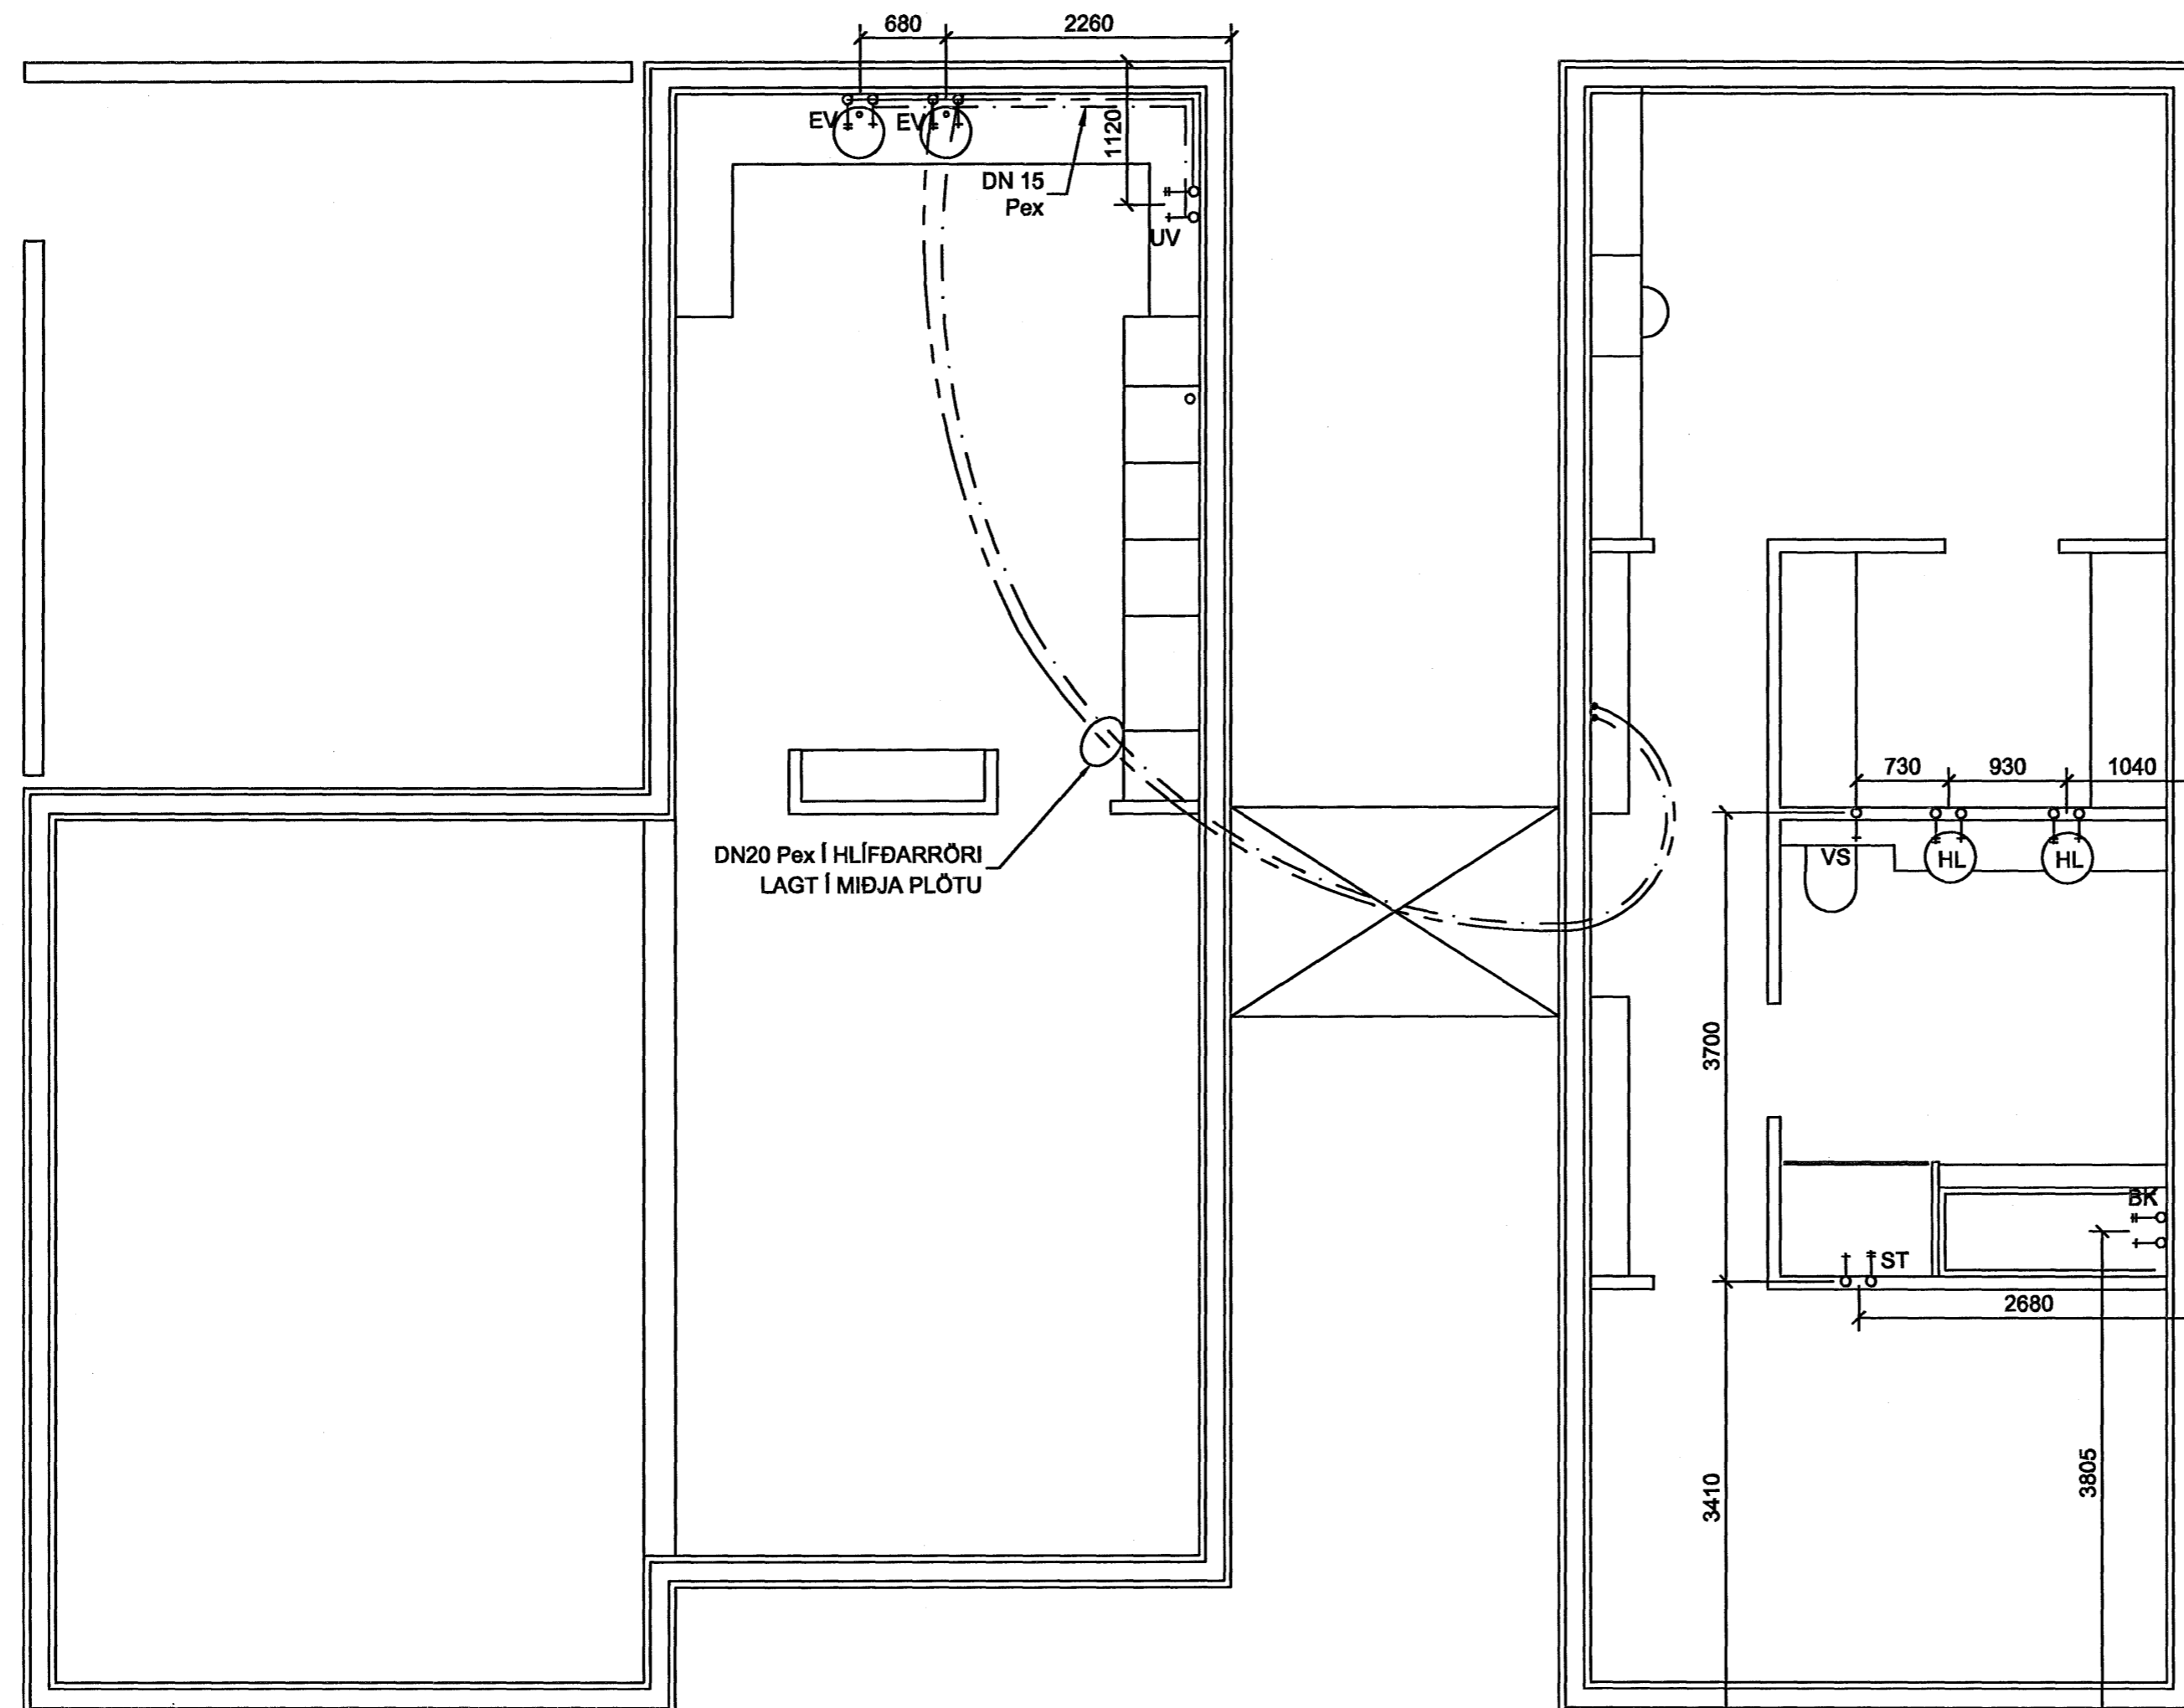

KENNISNIÐ

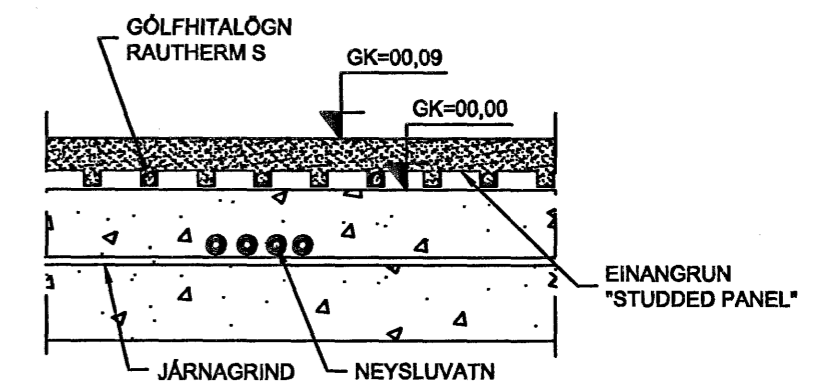

EFNISGÆÐI:

LAGNAEFNI SKAL VOTTAD OG SKAL FYLGJA VA-VIÐURKENNING VOTTORÐI.

NEYSLUVATNSLAGNIR ÚR PLASTI SKULU VERA HITABOLIN PEX- PB- EDA PP-RÖR OG SKULU TENGI VERA AFSINKUNARÞOLIN.

HÆSTI NOTHITI VATNS ER 65°C FYRIR PP-RÖR, EN 70°C FYRIR PEX- OG PB-RÖR. HÆSTI NOTPRÝSTINGUR Í LAGNAKERFINU MÁ EKKI FARA YFIR 1 MPa.

LAGNING OG MEÐFERÐ EFNISINS SKAL VERA Í SAMRÆMI VIÐ ÁKVÆÐI FRAMLEIÐANDA, BYGGINGAREGLUGERÐAR OG ÞEIRRA STAÐLA SEM HÚN VÍSAR TIL, Þ.M.T. ÍST 67 OG DS-439

SKÝRINGAR :

KÓTAR ERU Í m.

ÖNNUR MÁL ERU Í mm

SJÁ ALMENNAR SKÝRINGAR Á TEIKNINGU L - 100

VIÐ DREIFIKISTU NEYSLUVATNS KOMI BLÖNDUNARTÆKI FYRIR HEITAN POTT

ÞRÝSTIPRÓFUN LAGNA: SJÁ SKÝRINGAR Á TEIKNINGU L - 100

ÁRITUN AÐALHÖNNUDAR		TEIKNING SAMRÆMD OG SAMÞYKKT: RAGNHILDUR INGÓLFSDÓTTIR KT: 260355-4068	
BREKKUÁS 16 HAFNARFIRÐI		TÝRA Guðni Þór Gunnarsson Byggingartæknifræðingur Sími: 660 4507 Netfang: solgud@vortex.is	
HANNAÐ GÞG	TEIKNAD GÞG	YFIRF. 01.03.07	DAGS. 01.03.07
SAMP. Guðni Þór Gunnarsson	KT.070368-4049	1:50	L-104