



GRUNNMYND-1.HÆÐ
MKV. 1:50

OFNALAGNIR FRÁ TENGIRIND AÐ OFNUM ERU HITAPOLIN
PEX RÖR DN12 MEÐ SÚREFNISKÁPU, RÖR Í RÖR KERFI.
RÖR SKULU LÖGÐ Í STEYPTA GÓLFPLÖTU.
OFNASTRÆÐIR = 800 WÖTT.

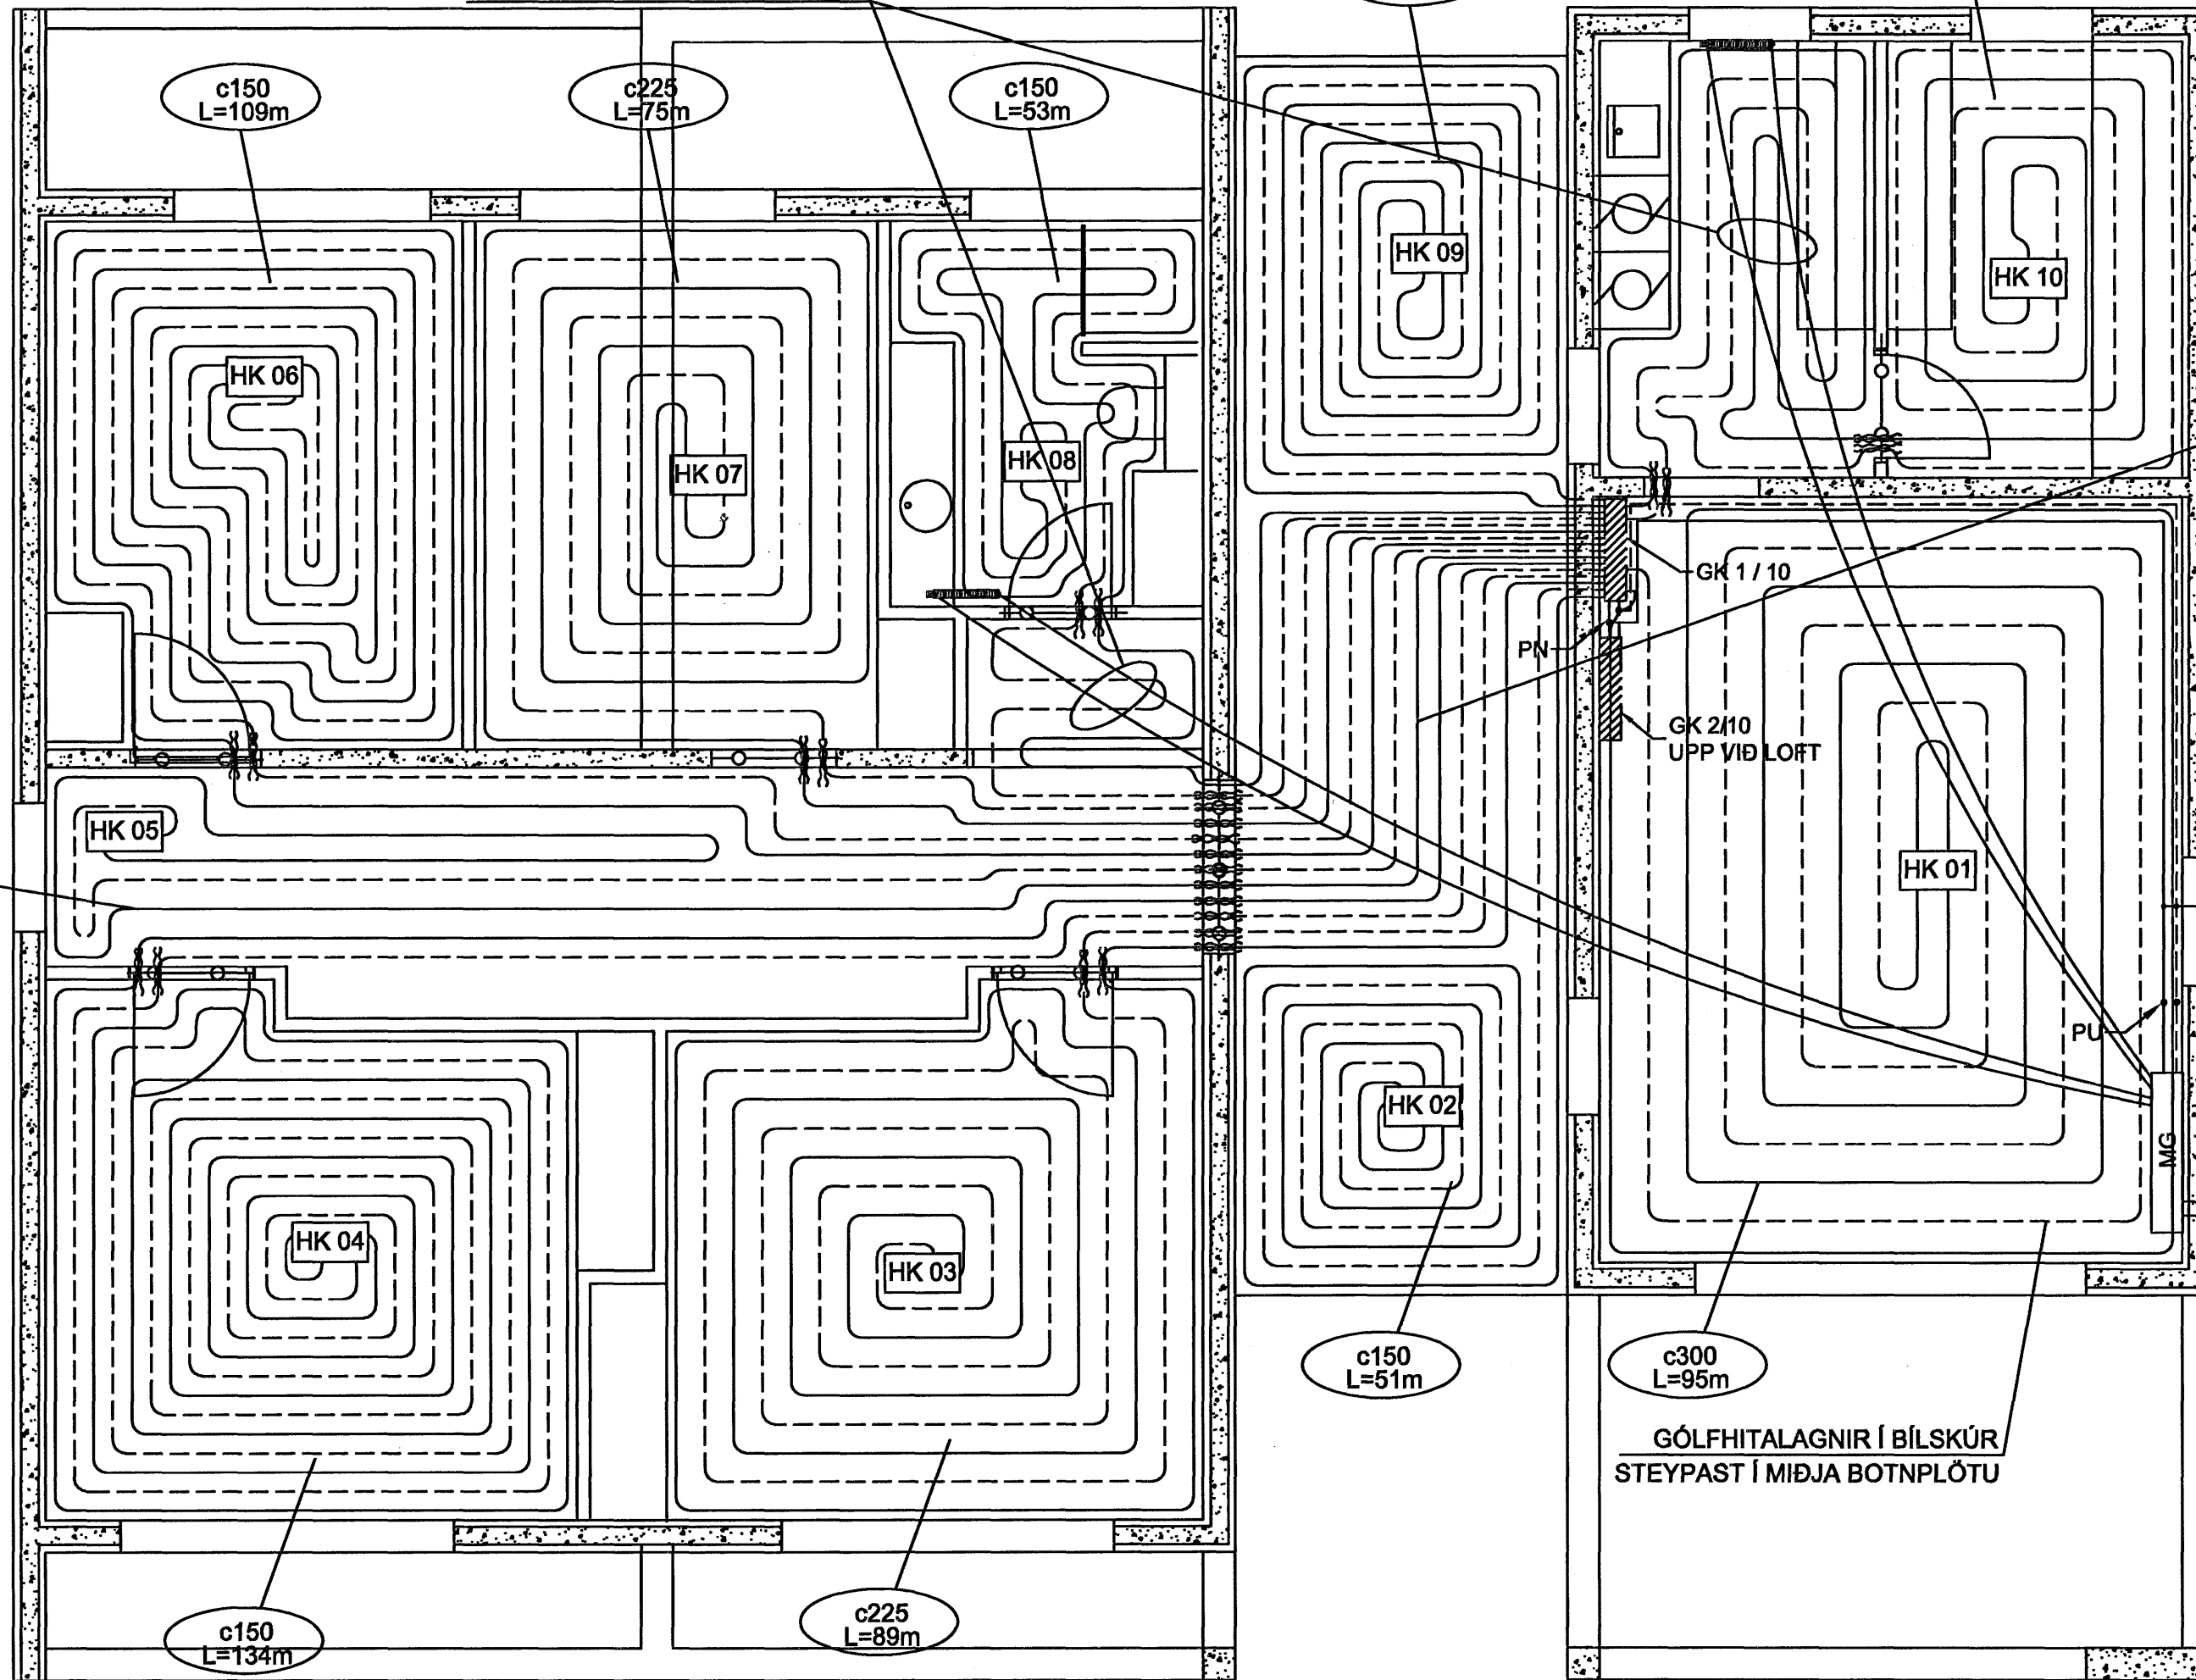

KENNISNIÐ

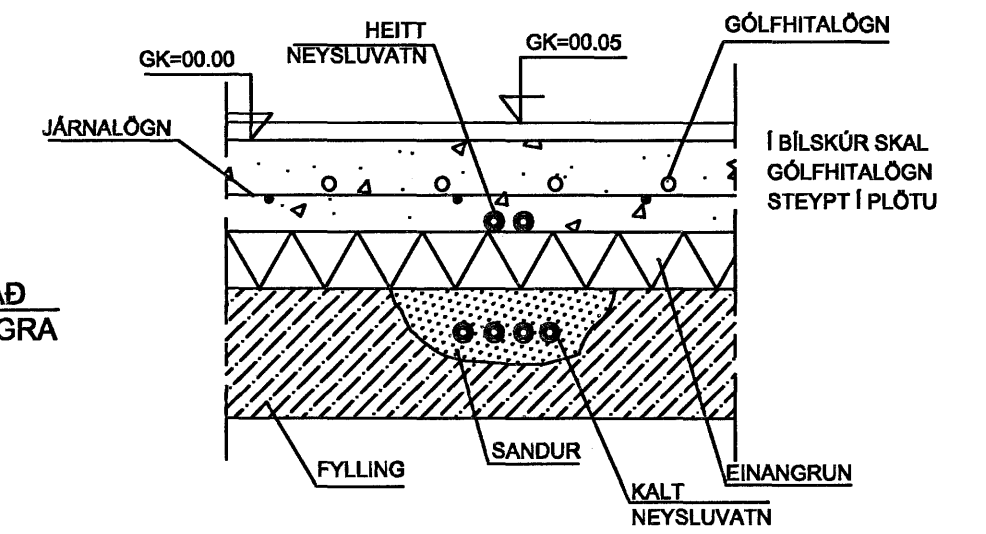

FRAMRÁSARLAGNIR AÐ
MOTTUM SKAL EINANGRA

DN 25
DN 25
FÆÐING AÐ
GOLFIKISTU

OFNALAGNIR FRÁ TENGIRIND AÐ OFNUM ERU HITAPOLIN
PEX RÖR DN12 MEÐ SÚREFNISKÁPU, RÖR Í RÖR KERFI.
RÖR SKULU EINANGRUÐ OG LÖGÐ Í FROSTFRÍAN JARÞVEG.
OFNASTRÆÐ = 1500 WÖTT.

Samþykkt þann
08 AUG. 2007
Byggingulltrúinn í Hafnarfirði
F.h. Sigurbjartur Halldórsson

SKÝRINGAR

ÖLL MÁL ERU Í MM
HK 1 HK 1 = MOTTA 1
GÓLFHITAKERFI KOMI Í 50mm ÍLÖGN NEMA Í
BÍLSKÚR KOMI GÓLFHITAKERFI Í MIÐJA BOTNPLÖTU

c225 BIL MILLI SLANGA 225mm

SETJA SKAL HLÍÐARHÓLKA-RÖR FYRIR 17/20 mm SLÖNGUR
GRUNNMYND PUM SKV. FYRIRMÆLUM FRAMLEIDANDA.

GRUNNMYND

MKV. 1:50

HLÍÐARHÓLKA-RÖR SKAL SETJA ÞAR SEM
ÞENNSLUSKIL ERU Í PLÖTUM, ÞAR SEM LAGNIR
TENGJAST KISTUM OG Á FRAMRÁSARLAGNIR
AÐ MOTTUM.

○—○ ÞENSLUBORÐAR. ÞÁ SKAL JAFNFRAMT SETJA ÞENSLUBORÐA
MEÐFRAM ÖLLUM VEGGJUM.

GK 1/8 DREIFIKISTA GÓLFHITA - 1 / HRINGRÁSARLAGNIR - 8

NOTA SKAL FLOTÍLÖGN SEM INNIHELDUR ANHYDRÍT T.D. ELGO-FLOTÍLÖGN FÍ50
EÐA SAMBÆRILEGT. EINNIG ER HEIMILT AÐ NOTA SEMENTSBOUNDNA GÓLFÍLÖGN
SEM ER TREFJASTYRKET.

EKKI SKAL HLEYPA HEITU VATNI INNÁ LAGNIR FYRR
EN ÍLÖGN ER ORÐIN ÞURR EÐA SKV. FYRIRMÆLUM
FRAMLEIDANDA LAGNA OG ÍLAGNAR.

LAGNING OG MEÐFERÐ EFNISINS SKAL VERA
Í SAMRÆMI VID ÁKVÆÐI
BYGGINGAREGLUGERÐAR OG ÞEIRRA
STAÐLA SEM HÚN VÍSAR TIL,
Þ.M.T. ÍST 67 OG DS-439

SJÁ ALMENNAR SKÝRINGAR Á TEIKNINGU NR. L-100

EFNISGÆÐI

HITALAGNIR ÚR PLASTI SKULU VERA HITAPOLIN
PEX-RÖR MEÐ SÚREFNISKÁPU,
PEX-A T.D. RAUTHERM S17x2,0 mm EÐA
SAMBÆRILEGT SKV. DIN-16892 OG DIN-4726
ÞÁ SKULU TENGI VERA AFSINKUNARÞOLIN
HÁMARKS HITI INN Á SLAUFUR ER 50°C

ÁRITUN ADALHÖNNUDAR		TEIKNING SAMRÆMD OG SAMÞYKKT: RAGNHILDUR INGÓLFSÓTTIR KT: 280355-4069	
BREKKUÁS 16 HAFNARFIRÐI		TÝRA	
GÓLFHITALAGNIR - OFNALAGNIR GRUNNMYND 1.HÆÐ KENNISNIÐ		Guðni Þór Gunnarsson Byggingartæknifræðingur Sími: 660 4507 Netfang: solgud@vortax.is	
HANNAÐ GPG	TEIKNAD GPG	YFIRF. 01.03.07	DAGS.
SAMP. Guðni Þór Gunnarsson	KL.070368-4049	KVARNI 1:50	NR. L-105