
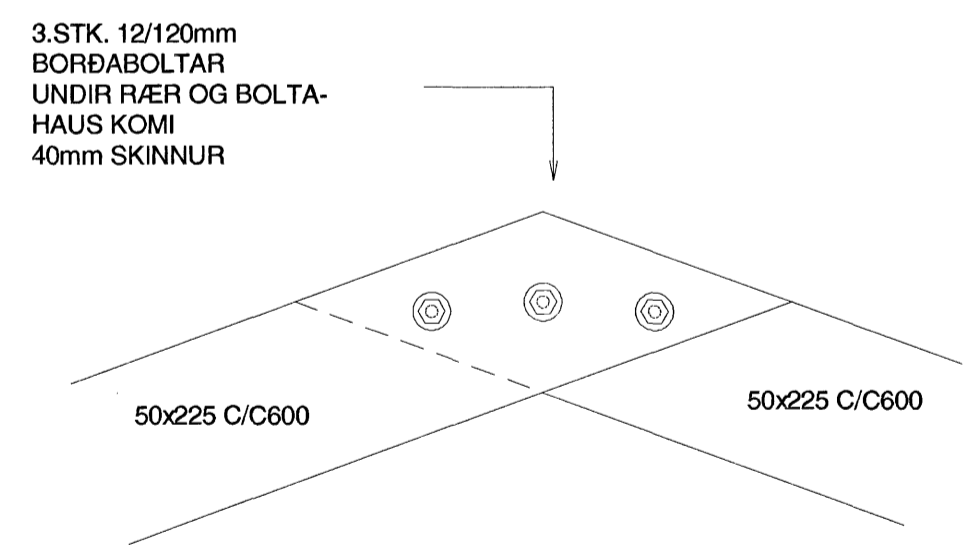
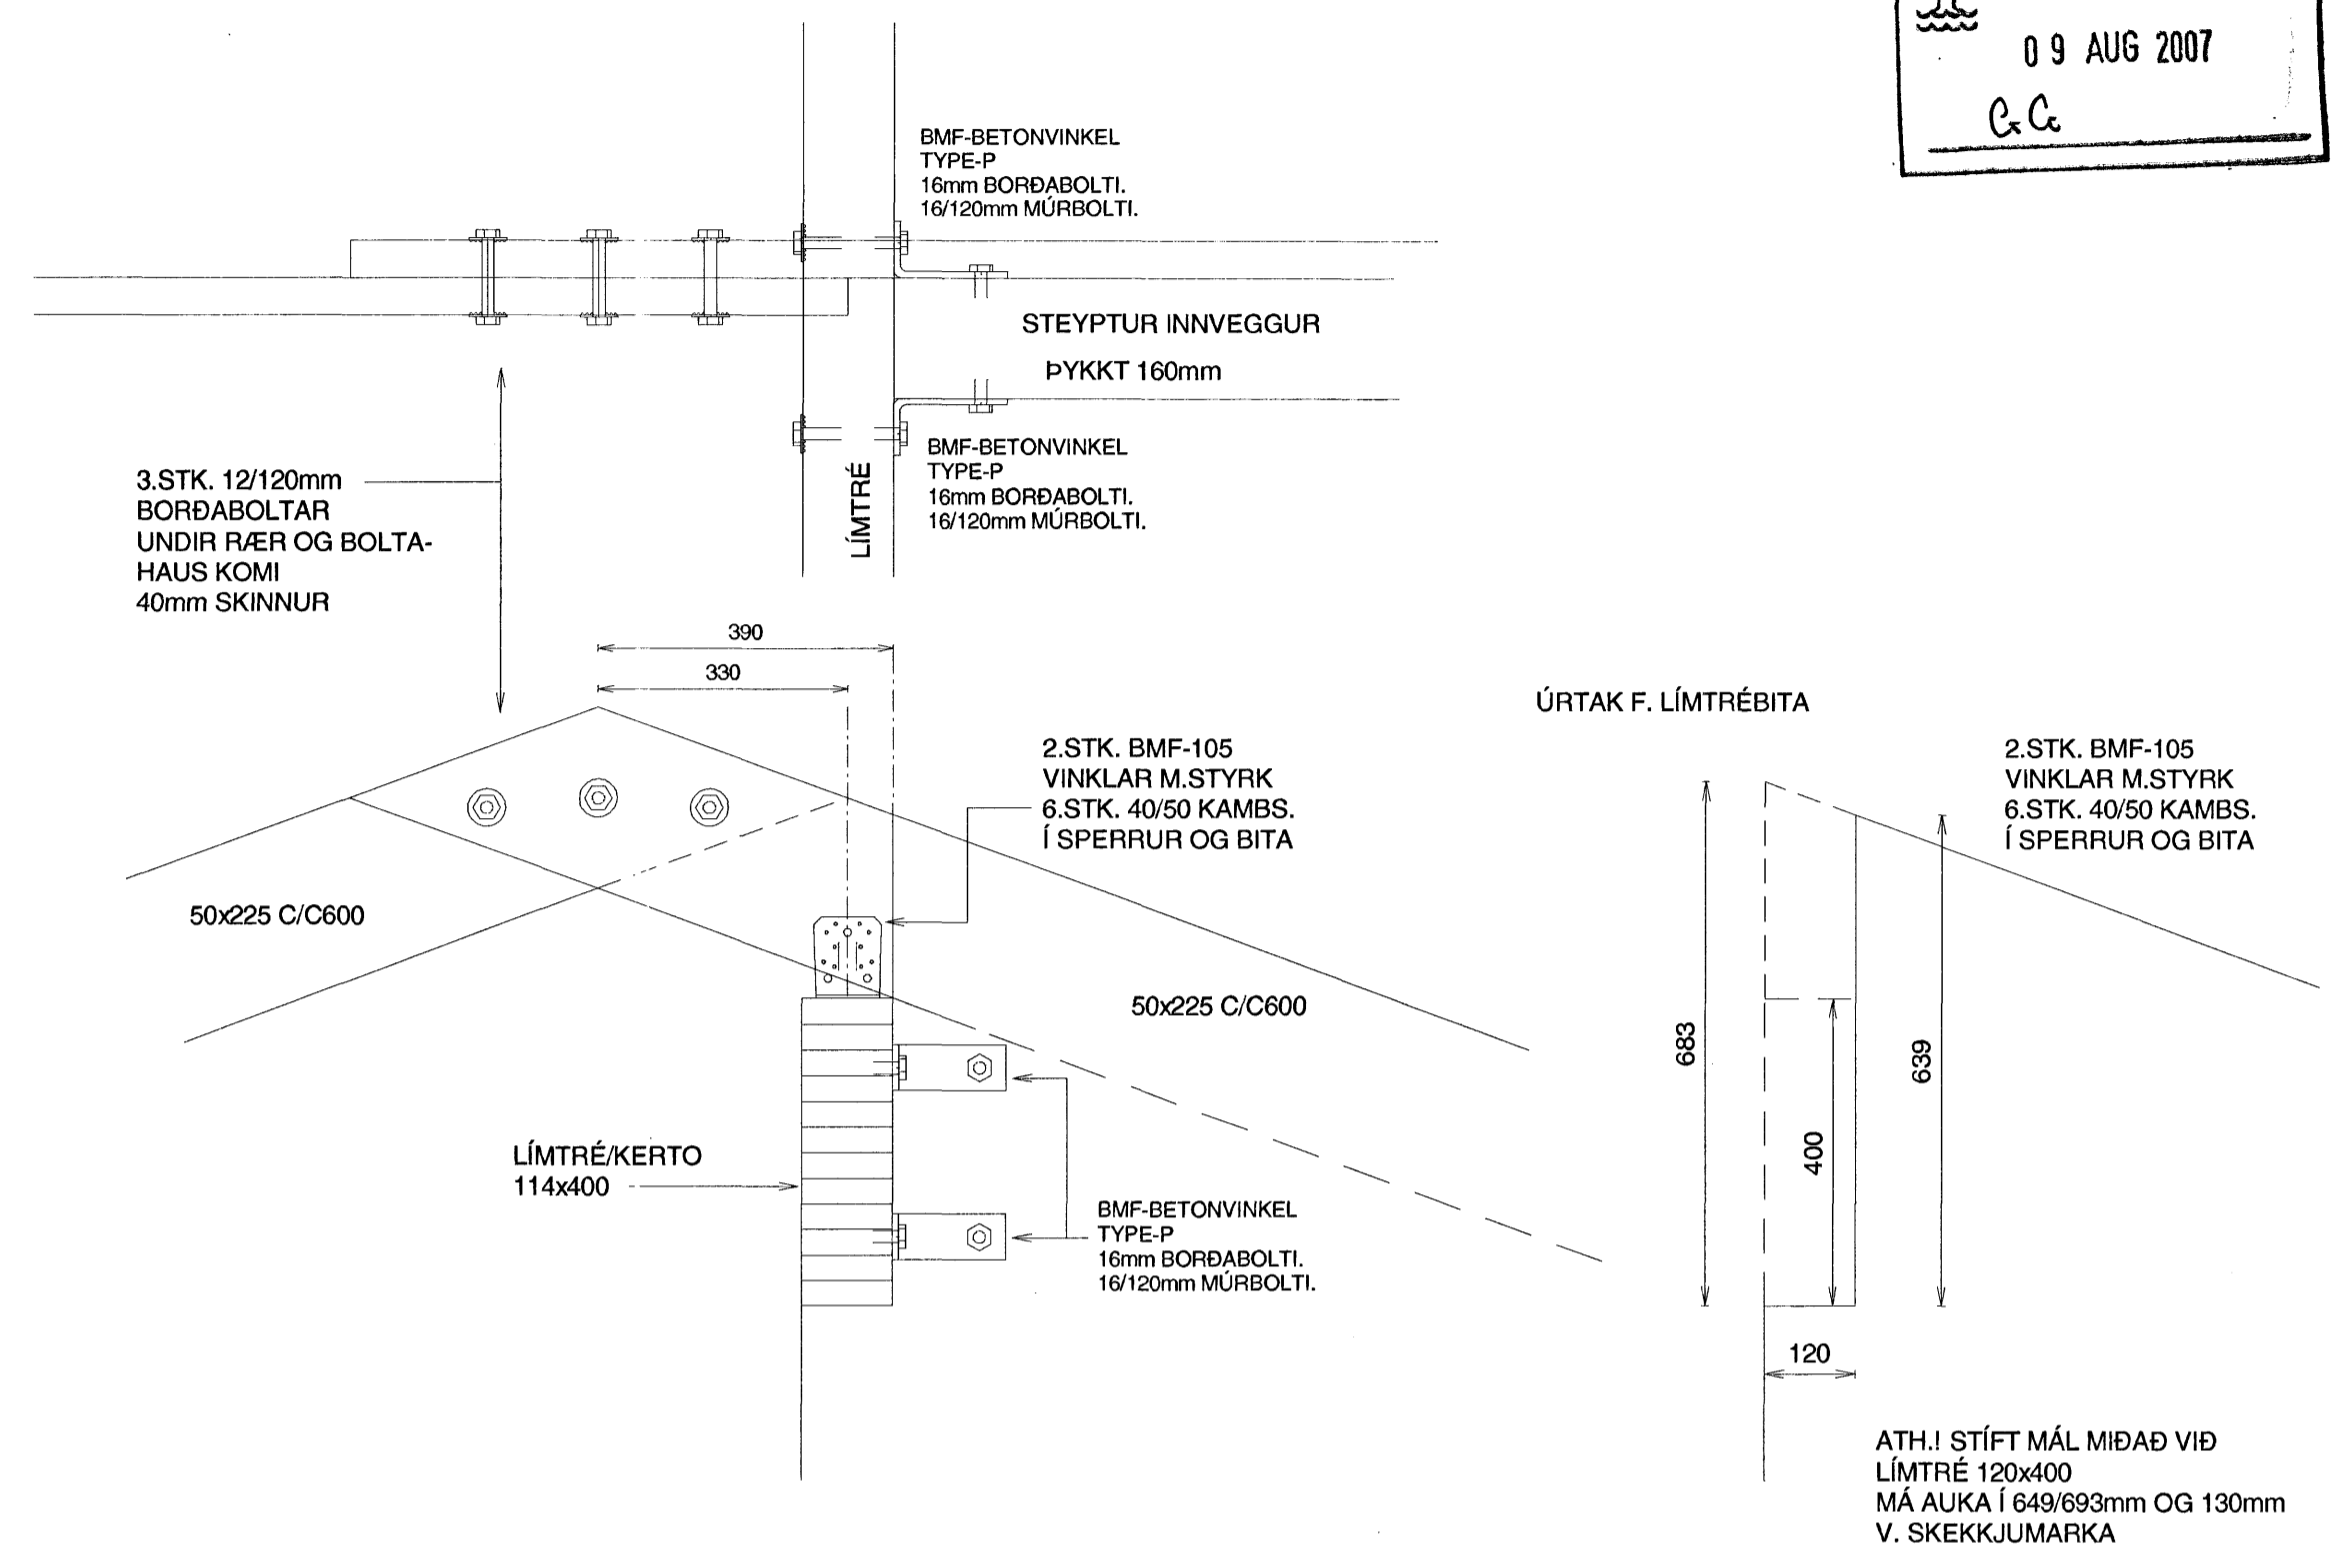


Byggingafulltrúi Hafnarfjarðar
 Afgreitt bann
 09 AUG 2007
 C.C.

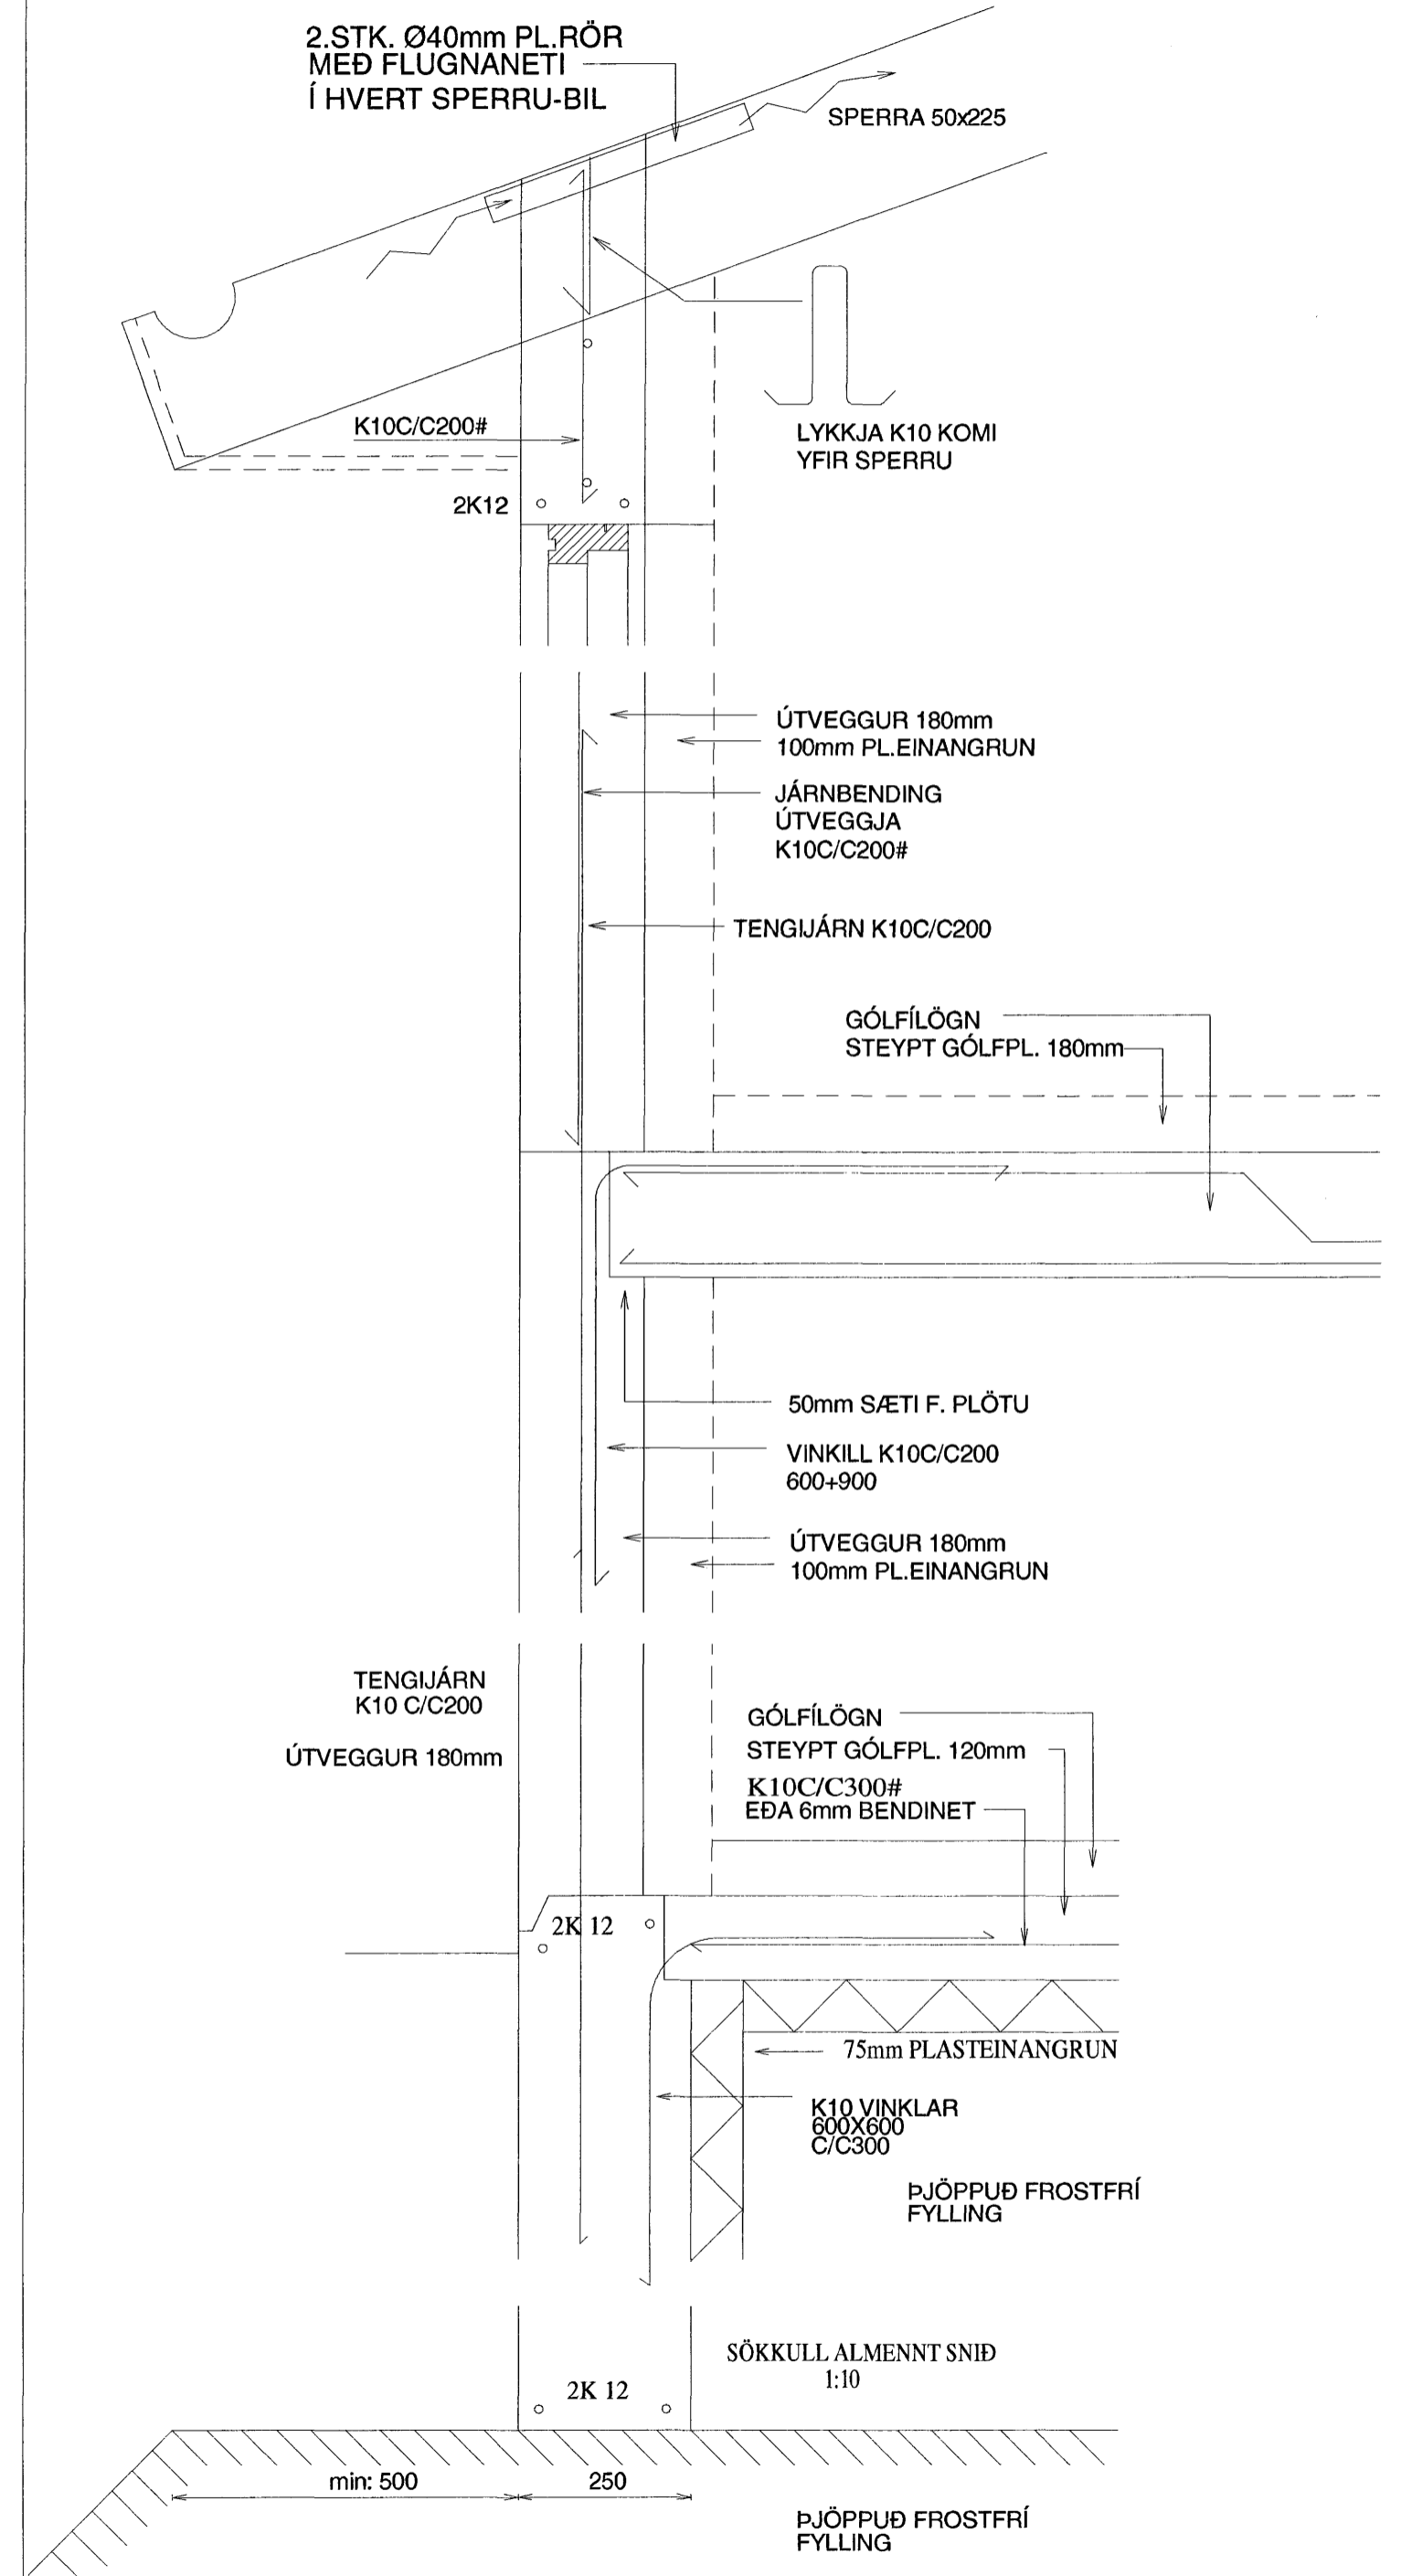

SÉRMYND 3.

KVISTAVELLIR 2 - 4 - 6 - 8			
ALMENNT SNID HÚS			Mkv. 1:50
SÉRMYND 3.			Hannað E.V.
			Teiknað E.V.
Nr.	Dags.	Breyting	Af
1.	2.ÁGÚST.07	LÍMTRÉ FÆRT TIL Á STEYPTAN VEGG	EV
Dags. 2.ÁGÚST.2007		Blað 4/AF/4	Nr. KVISTAV2468PL
ÁRITUN SAMRÆMINGARHÖNNUÐAR		Yfirarið E.V.	
Eyjólfur Valgarðsson		TR.aust s/f	
Eyjólfur Valgarðsson Kt:280857-4169		TÆKNIFRÆÐINGARNIR	
		Eyjólfur Valgarðsson Kt:280857-4169	
		Sigurður Grétarsson Sími: 471-2257	