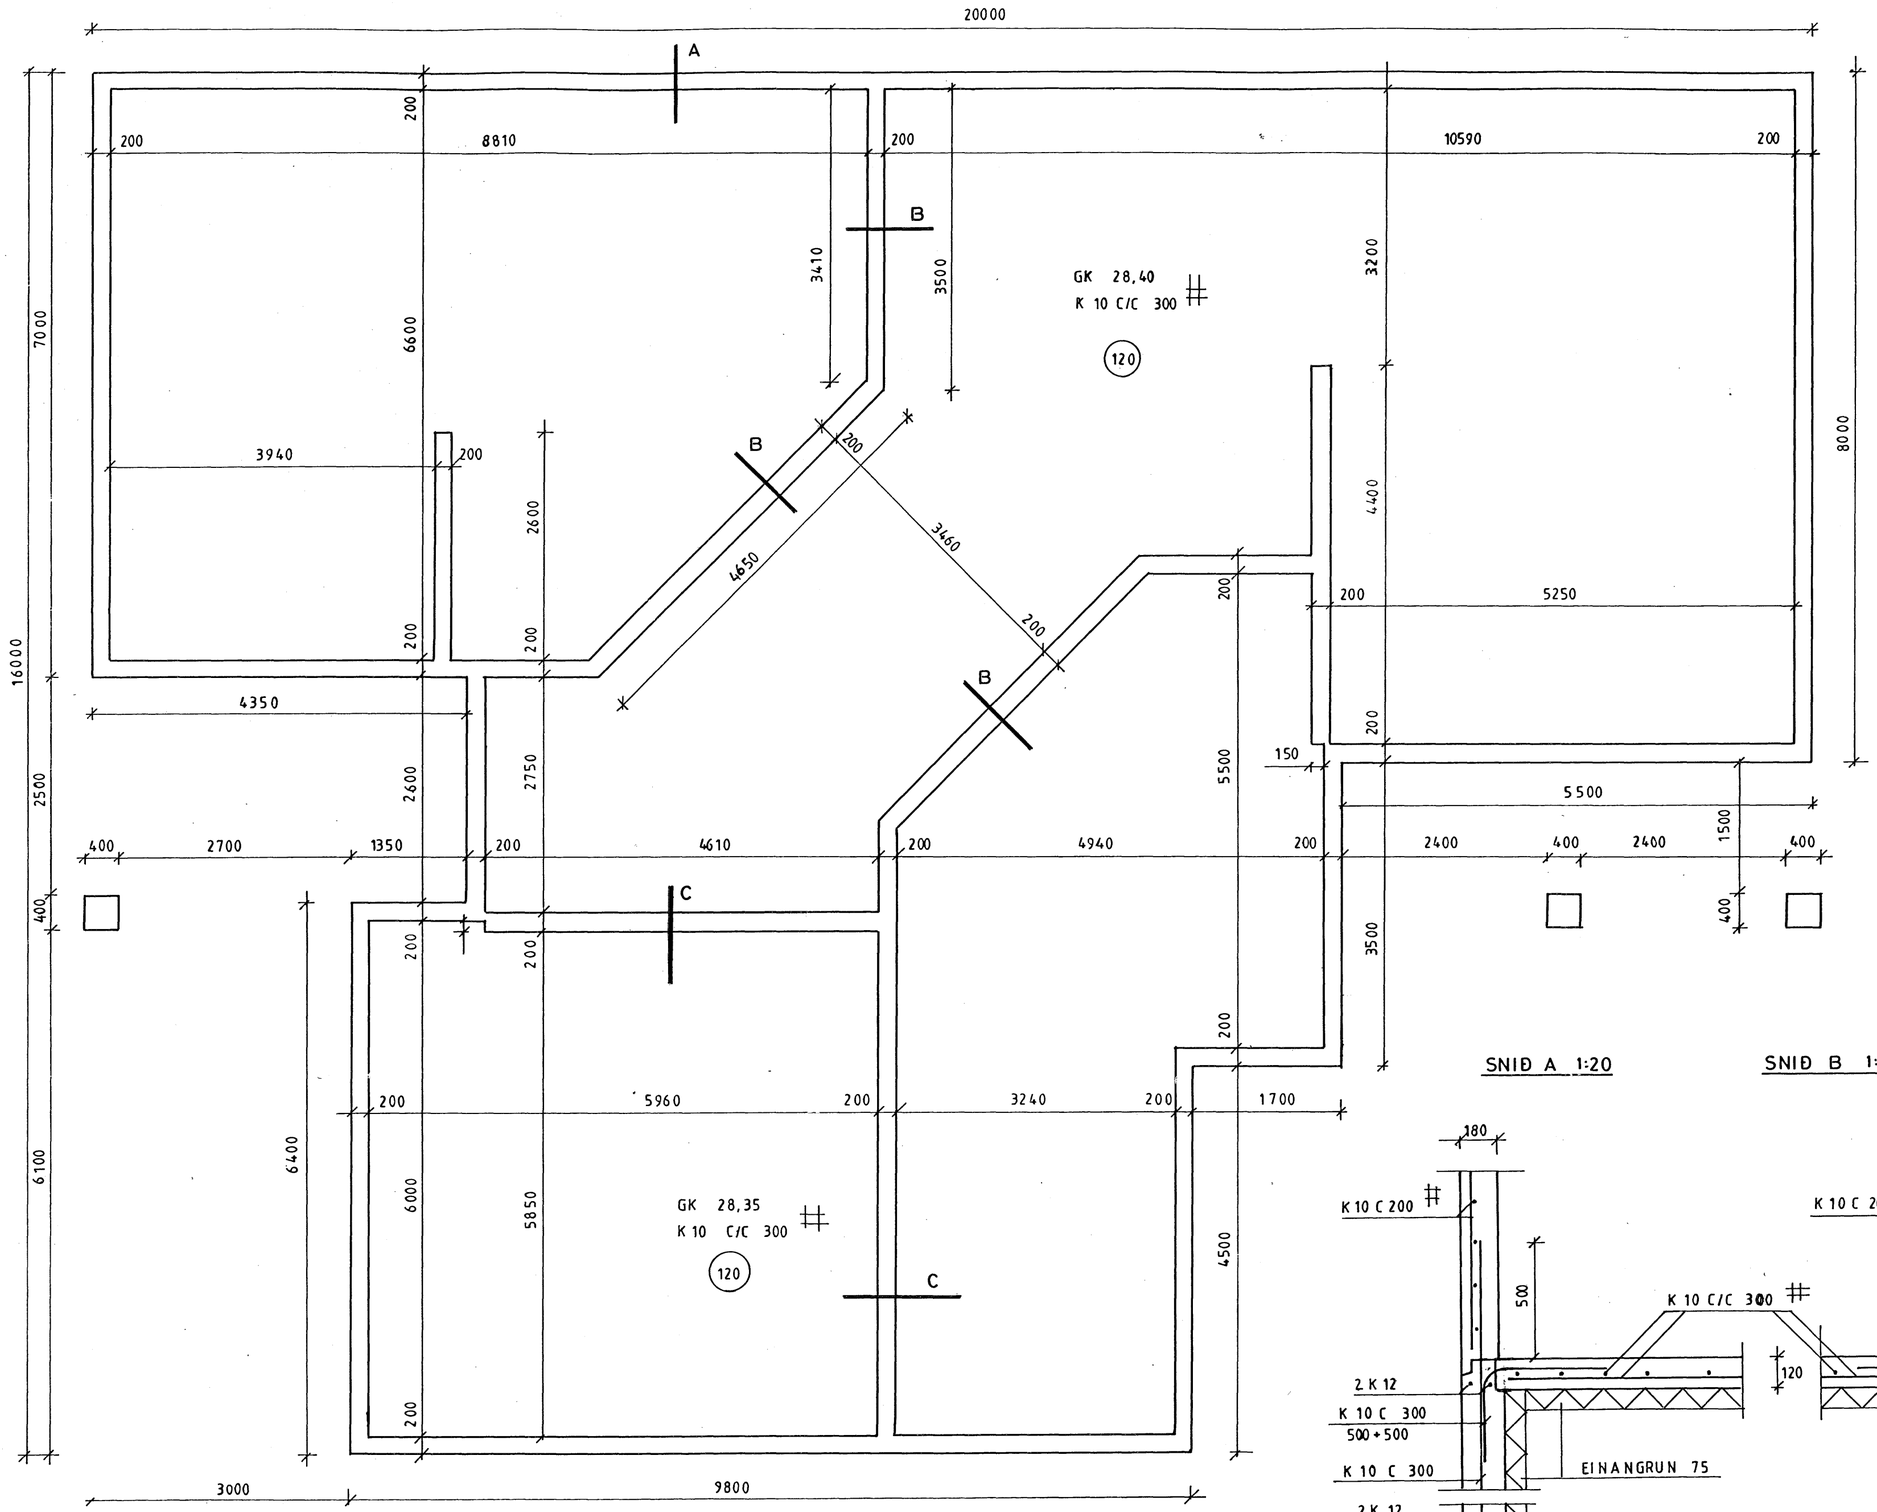

SNIÐ I SULU 1:20

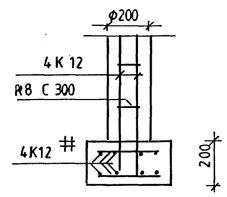

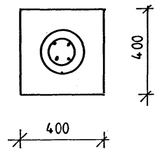

Samþykkt þann
09 AUG. 2007
Byggingfulltrúinn í Hafnarfirði
F.h.Sigurbjartur Halldórsson

SNIÐ C 1:20

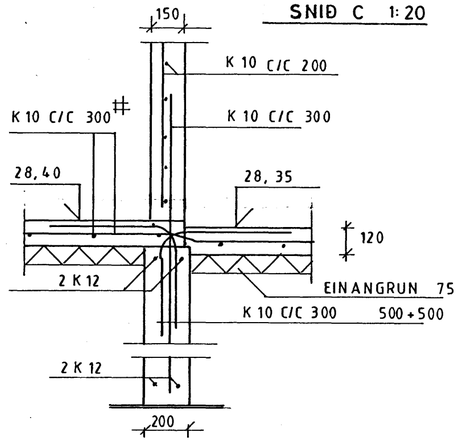

SNIÐ A 1:20

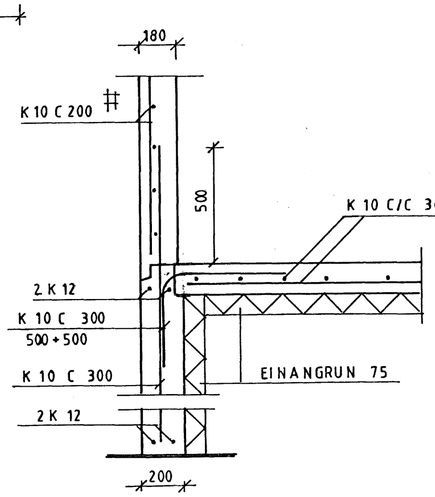

SNIÐ B 1:20

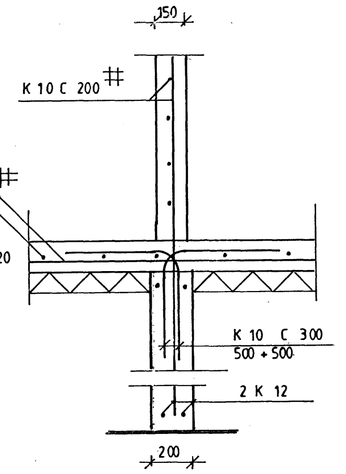

FYLLING

HNOÐRAVELLIR 30
GRUNNMYND SÖKKLAR OG SNIÐ
TEIKNING 01 1:50 1:20
MAÍ 2007 G.BALDVIN OLASON 171055 7849

G. Baldvin Ólason 822292