



8 lóðrétt deili í þak og háan glugga

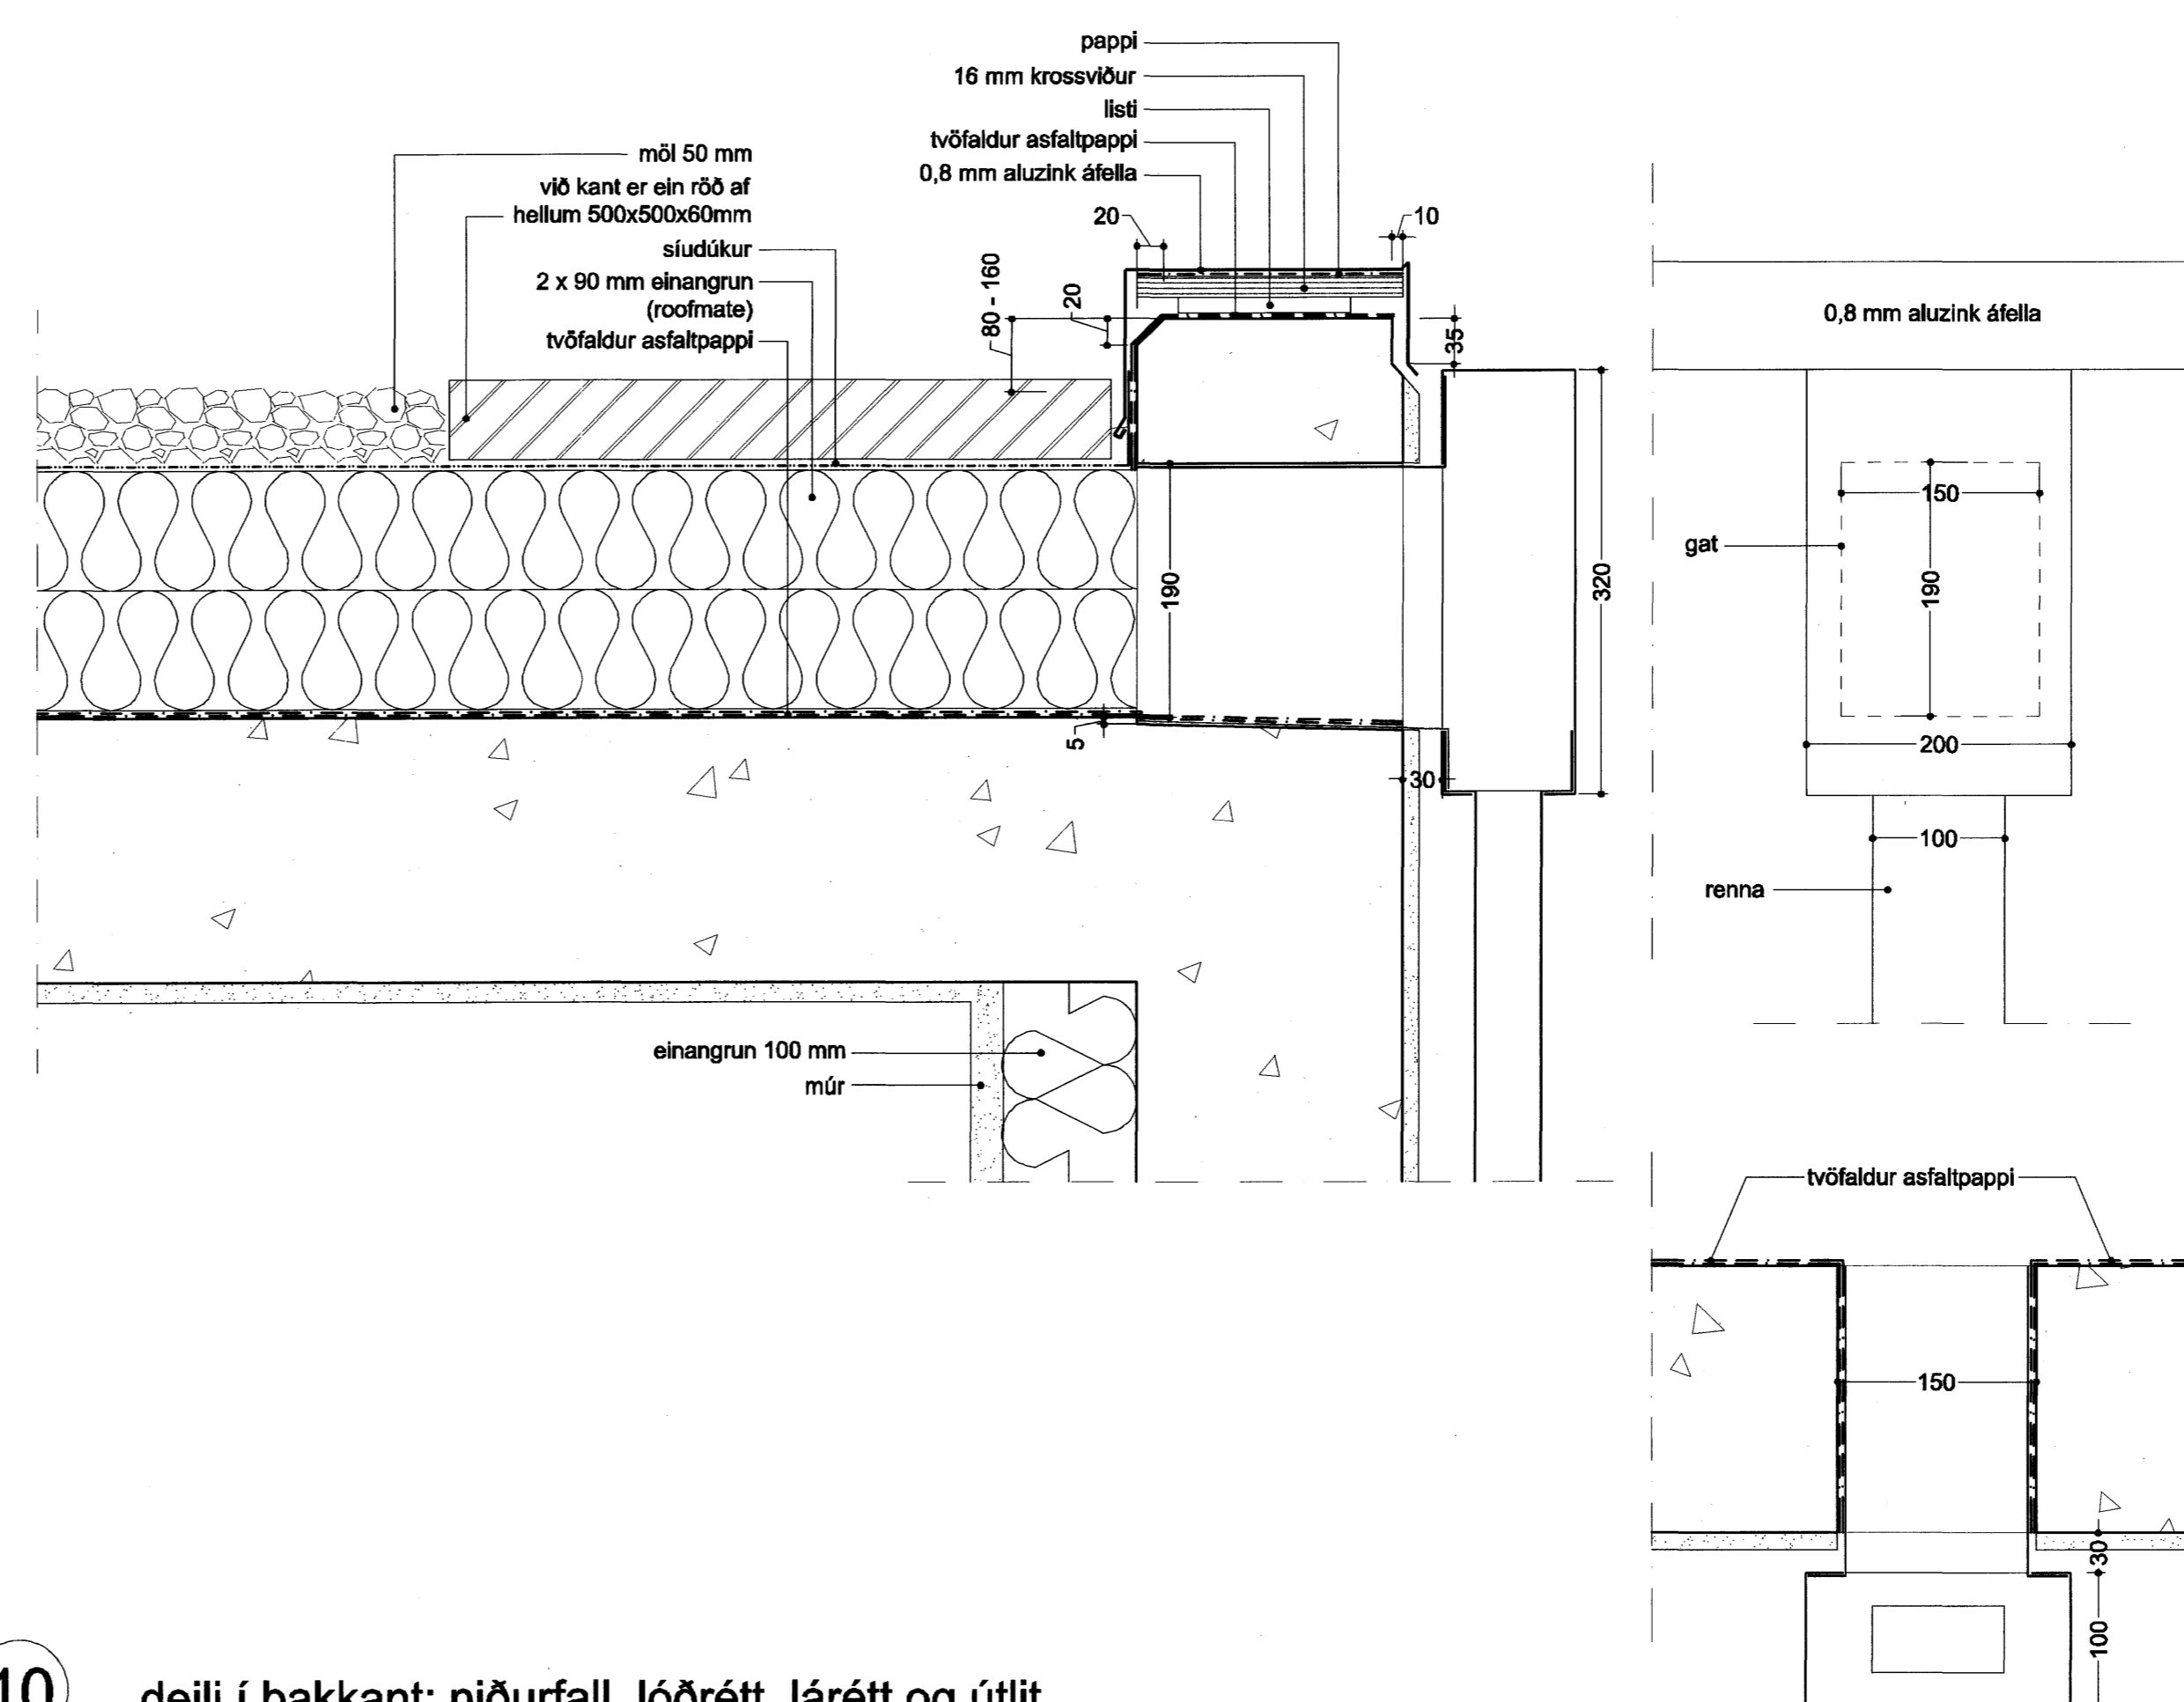

10 deili í þakant: niðurfall, lóðrétt, lárétt og útlit

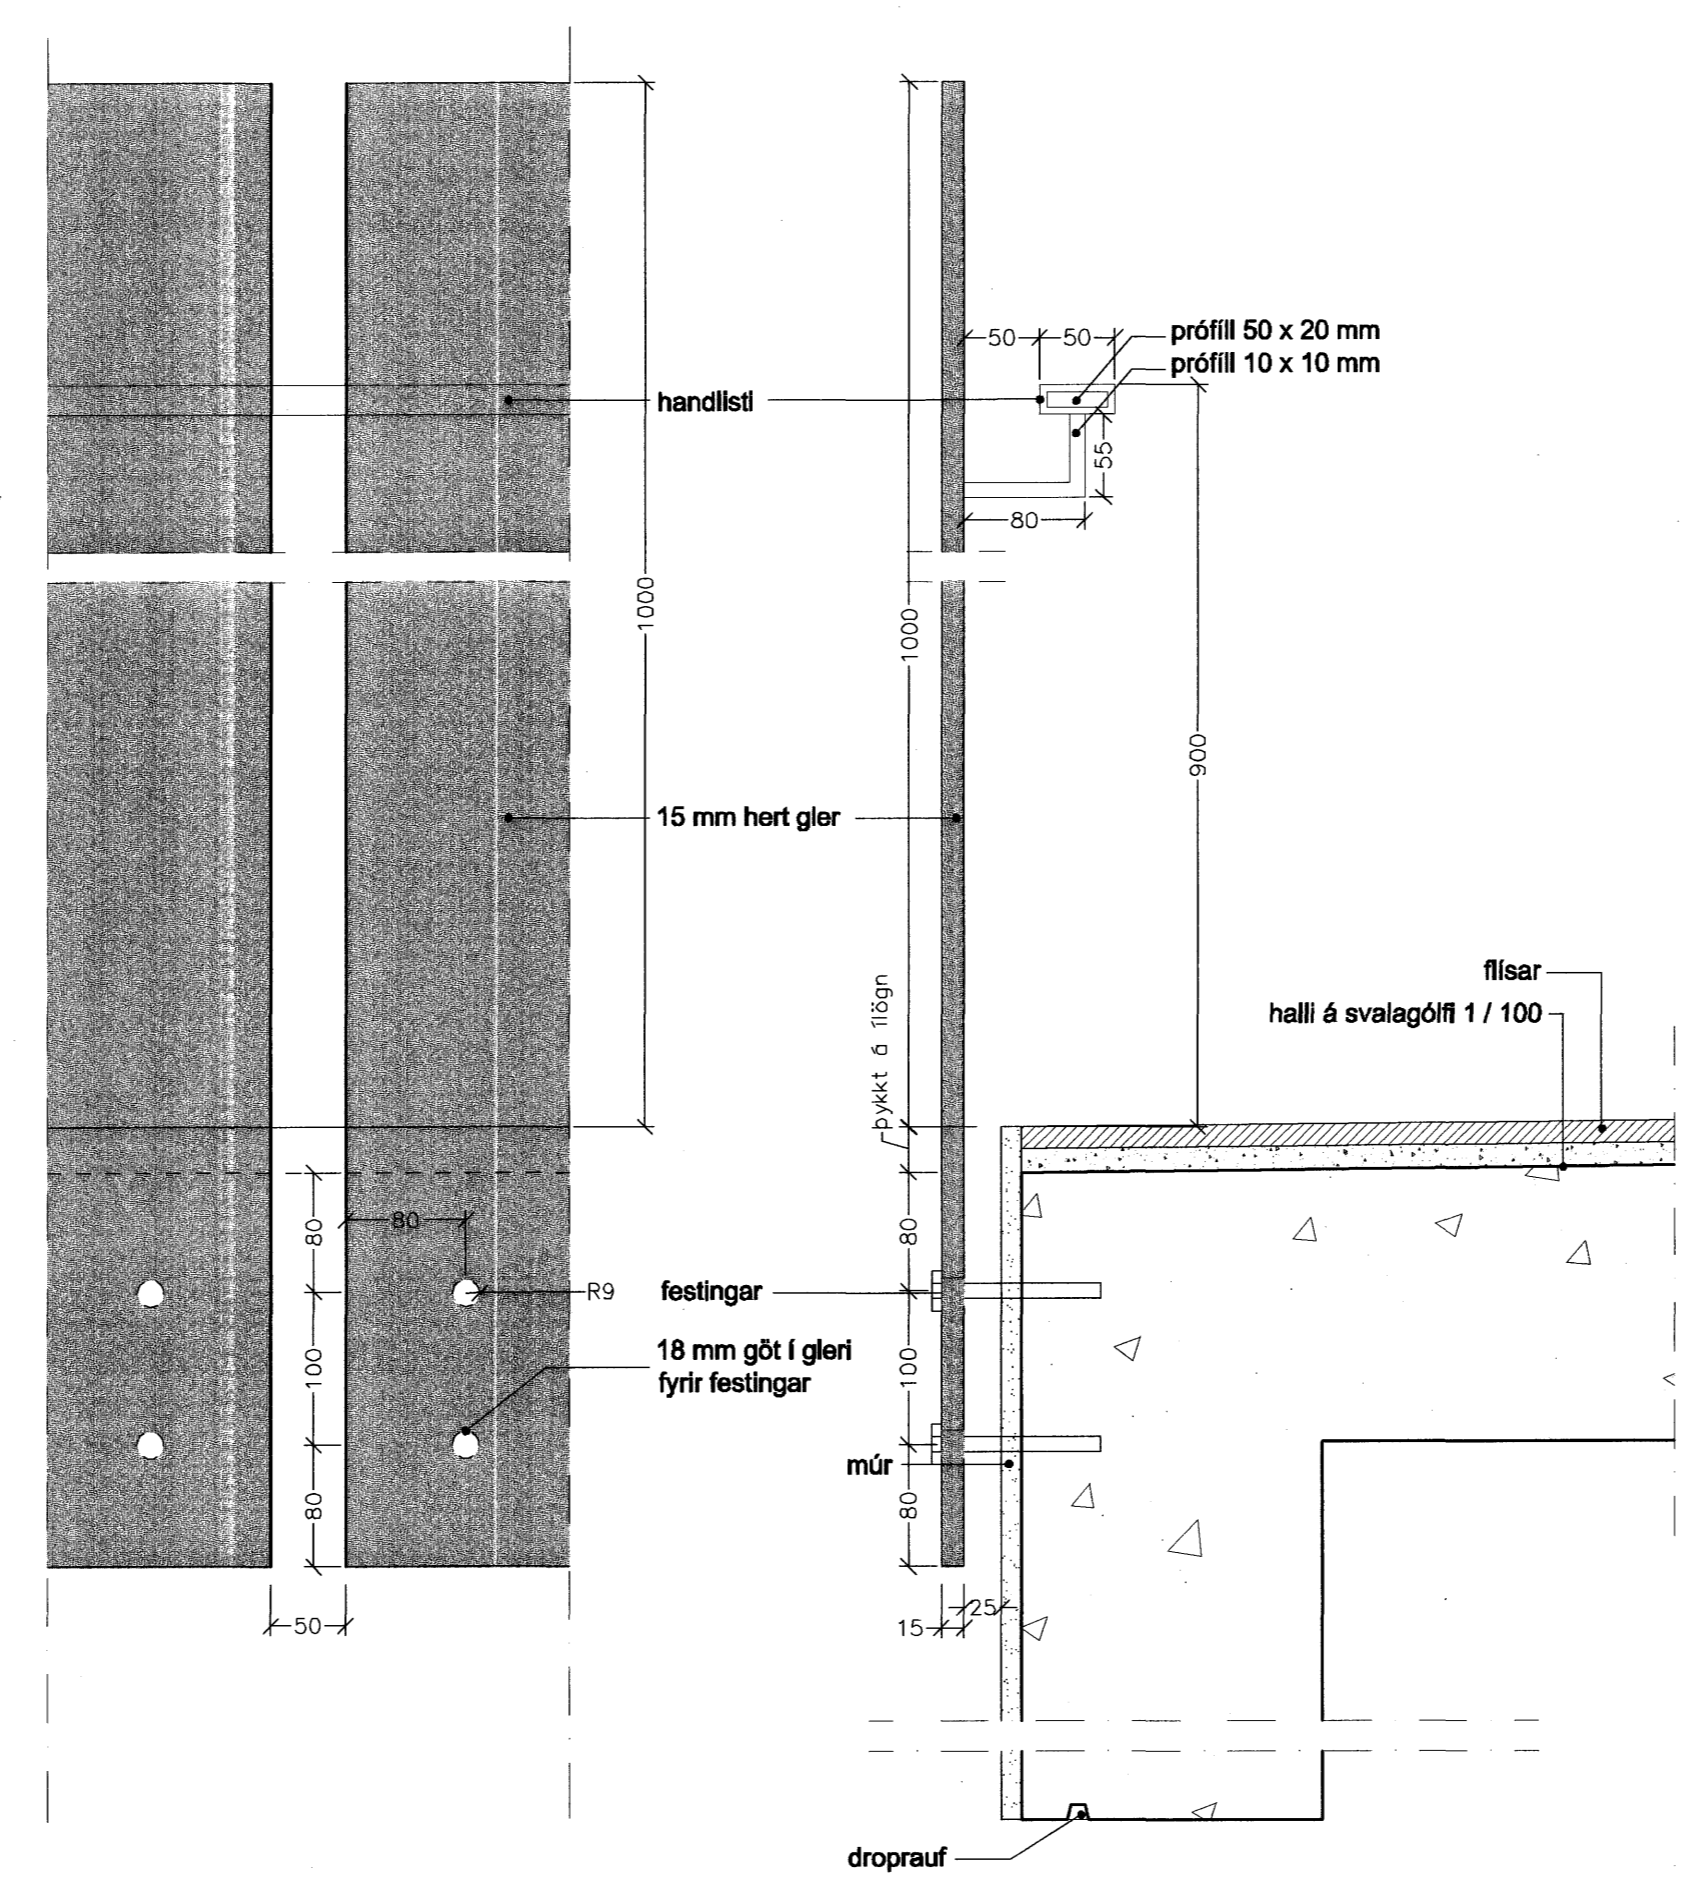

11 deili í svalir og handrið, lóðrétt og útlit

Samþykkt þann
 07 AUG, 2007
 Byggingultrúinn í Hafnarfirði
 F.h.Sigurbjartur Halldórsson

Verkhelli:	Brekkúas 17, Hafnarfirði
Verkhúsi:	deili 8 - 11
Telknúmer:	2.11
Mælikvarði:	1:5
Telknað:	RA
Yfirfari:	
Samþykki:	
Verknúmer:	06059
Útgáfudagur:	6. febrúar 2007
Telknámskó:	V:11-Serby#06059-Brekkúas1706059-telkn/06059-verkkn/06059-dwg-06.02.0706059-c
Útprintað:	Apr 12, 2007 - 12:23

Sig. Halldórsson
ARKING
 BOLHOLT 8 - 105 REYKJAVÍK
 Sími: 551 0870 - FAX: 551 0878
 arkting@arkting.is - www.arkting.is
 GUDMUNDUR KR. GUDMUNDSSON, ARKITEKT
 ÓLAFUR SIGURDSSON, ARKITEKT
 SIGURDUR HALLGRÍMSSON, ARKITEKT
 HJORTUR PÁLSSON, BYGG.FR.