




1 lárétt deili í glugga

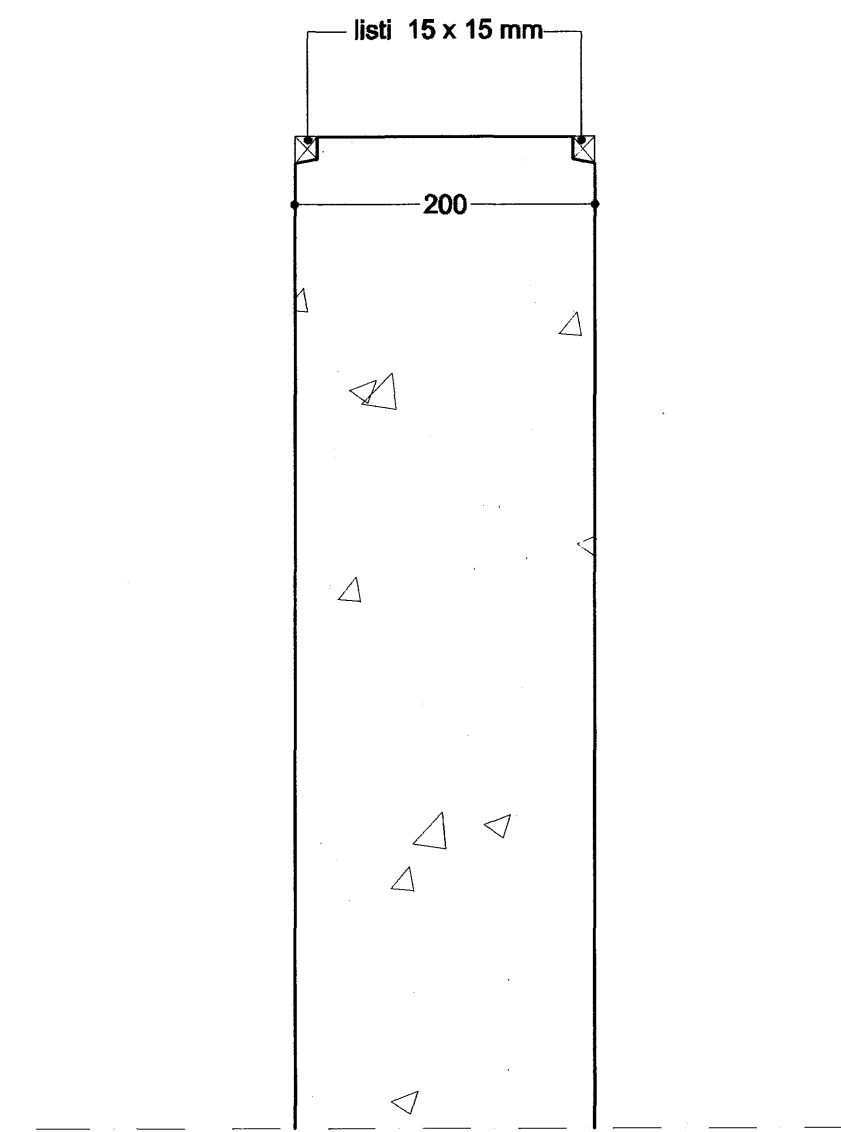


2 lóðrétt deili í vegg á lóð

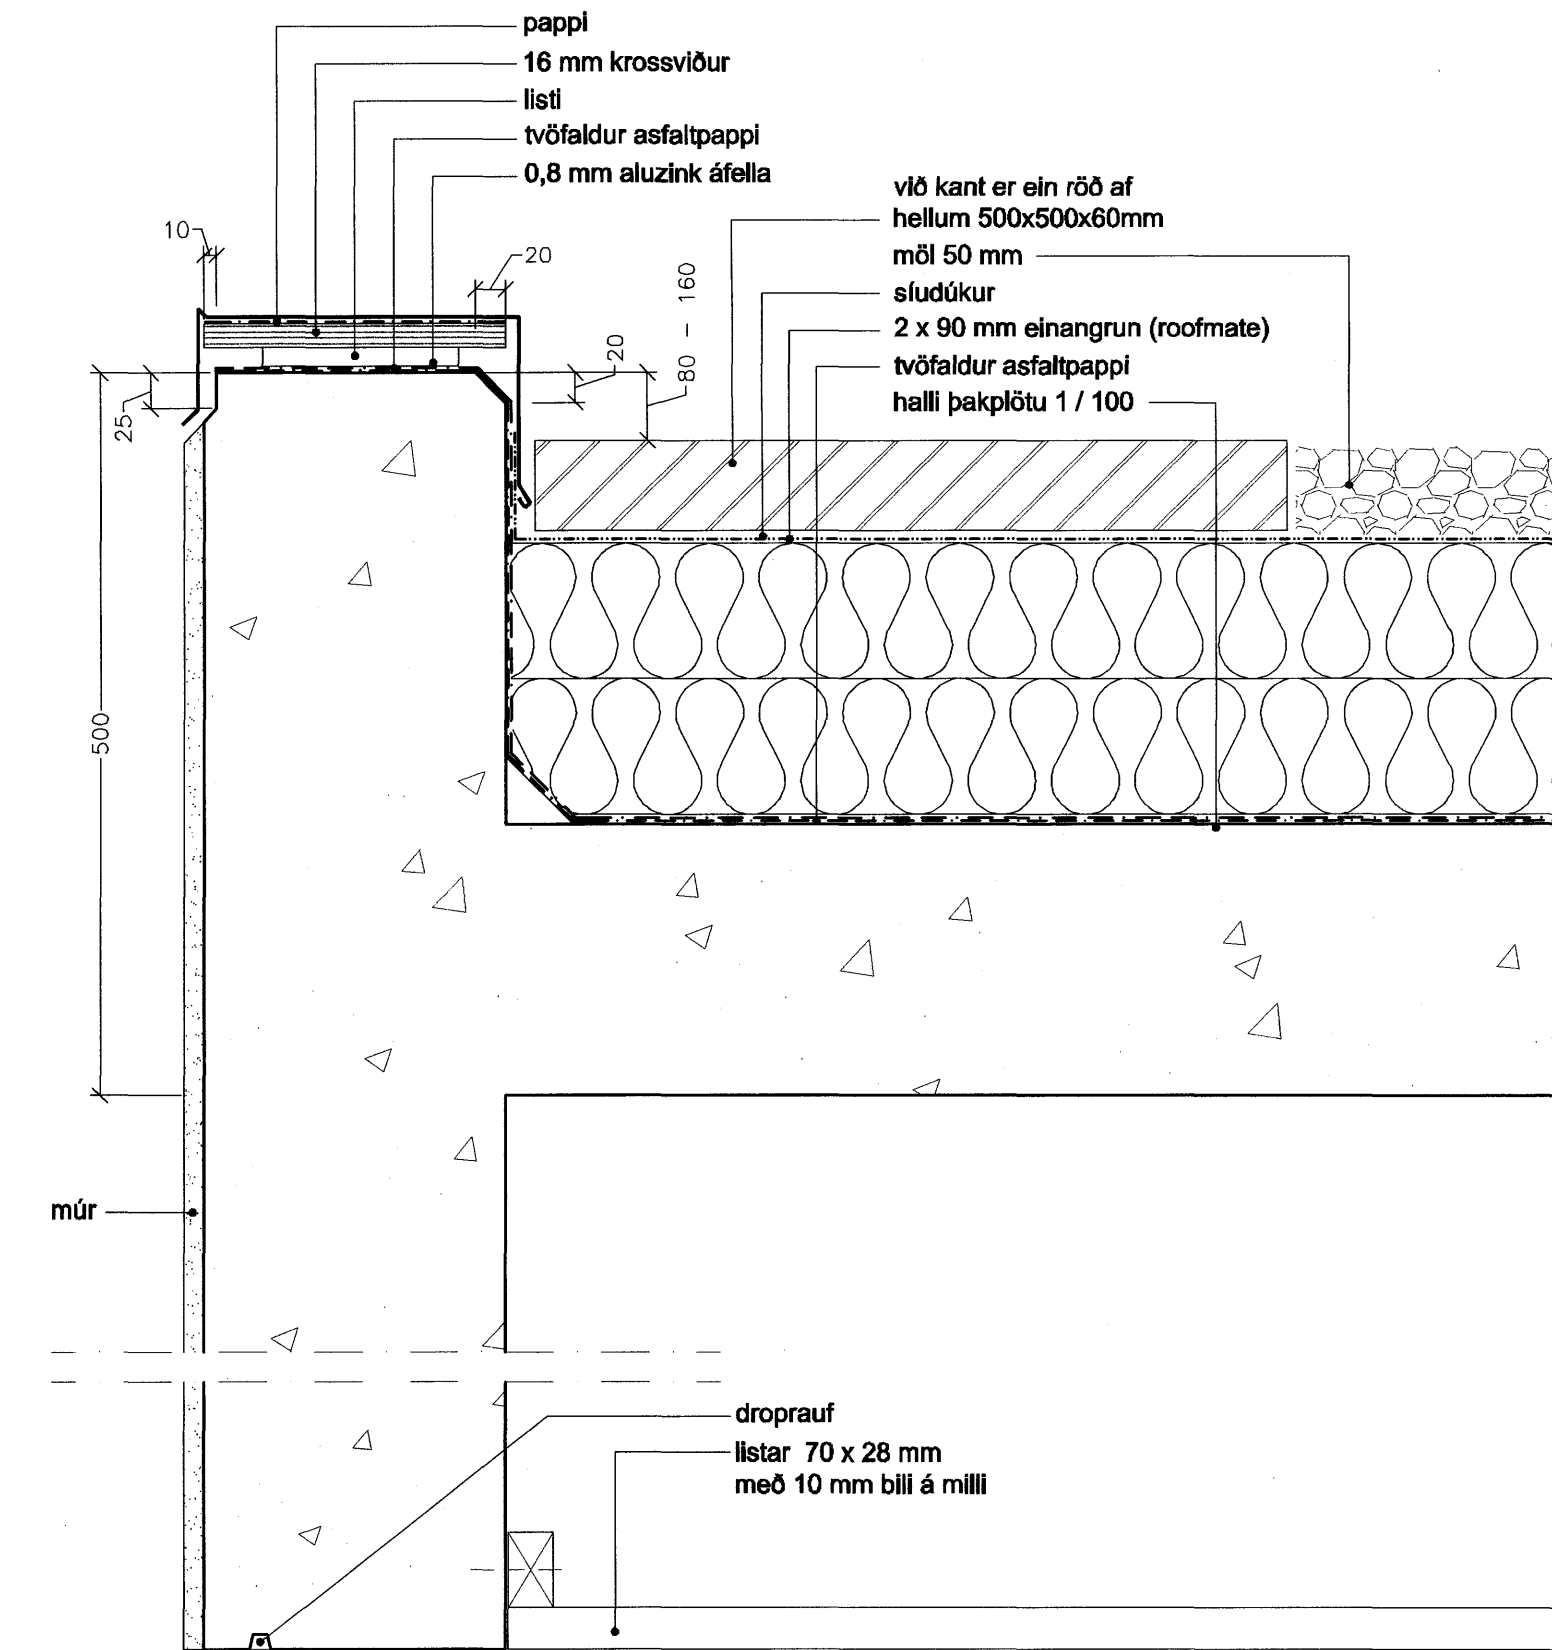


3 4 lóðrétt deili í þakkant

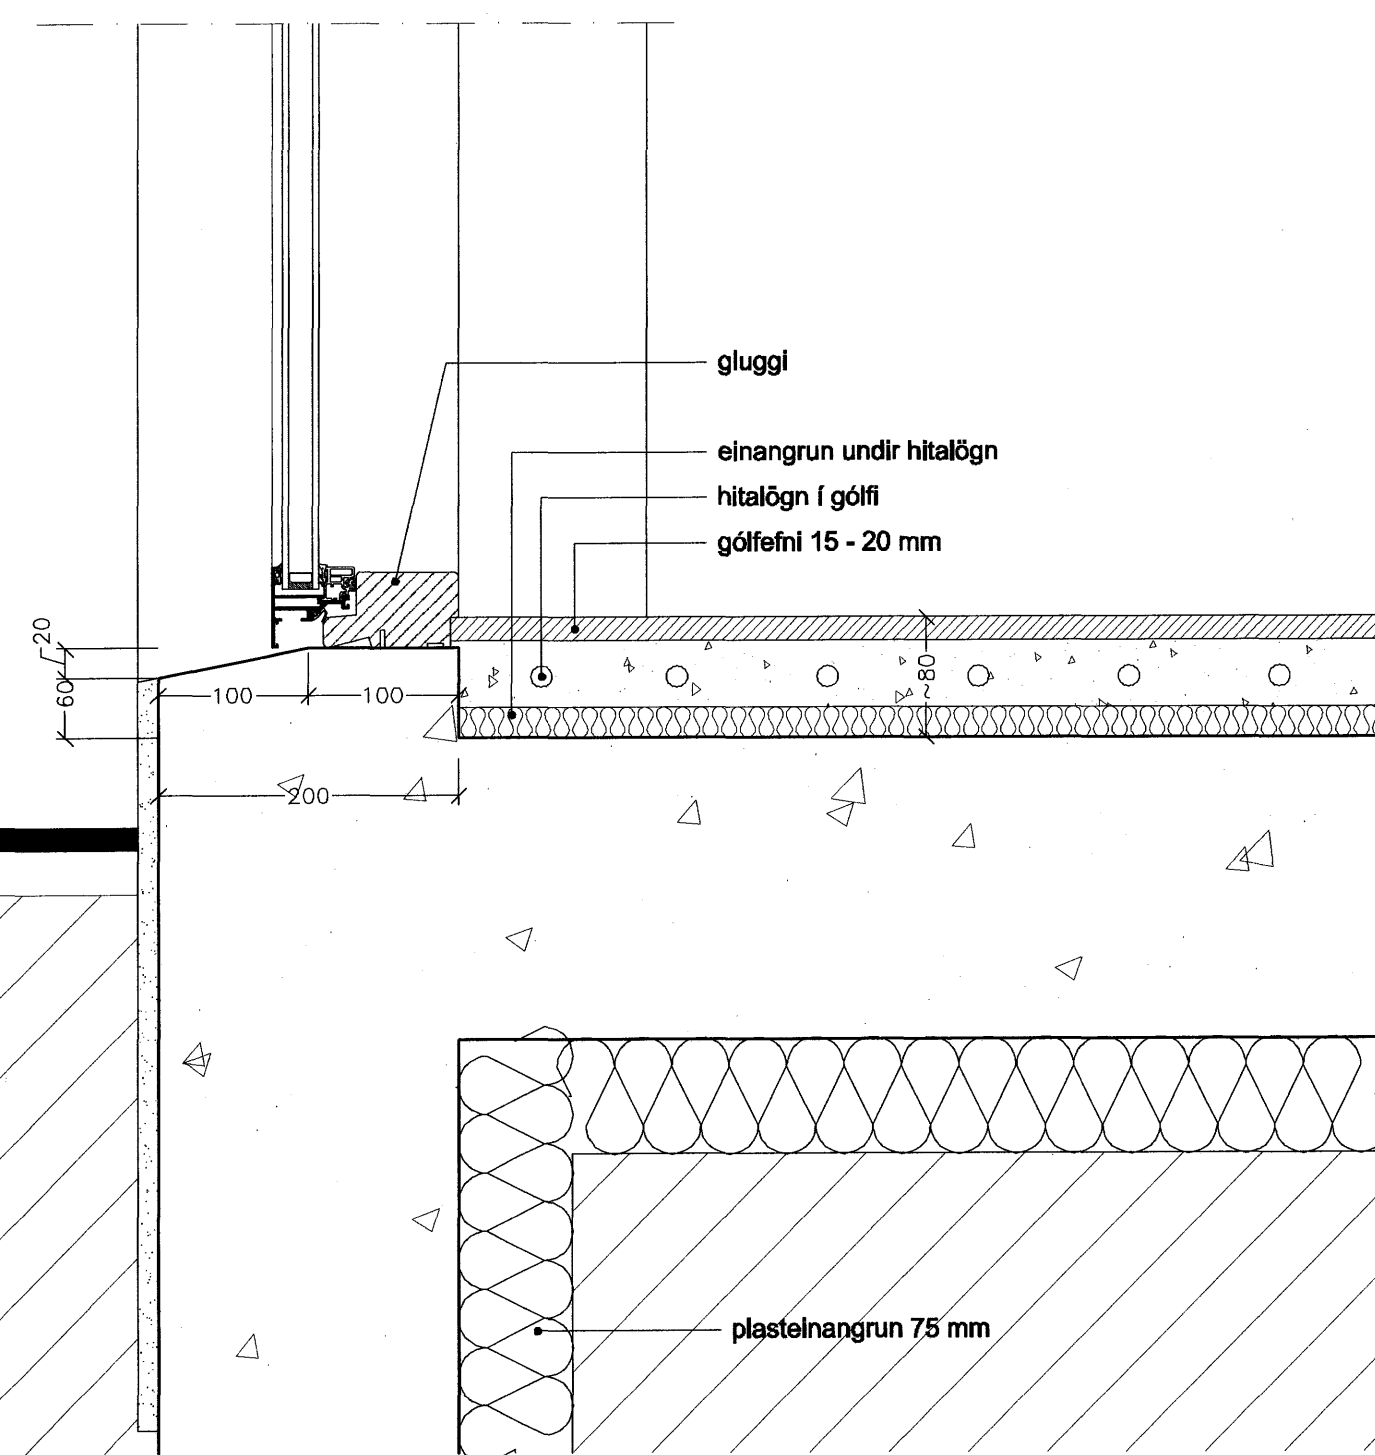

5 lóðrétt deili í glugga við gólf

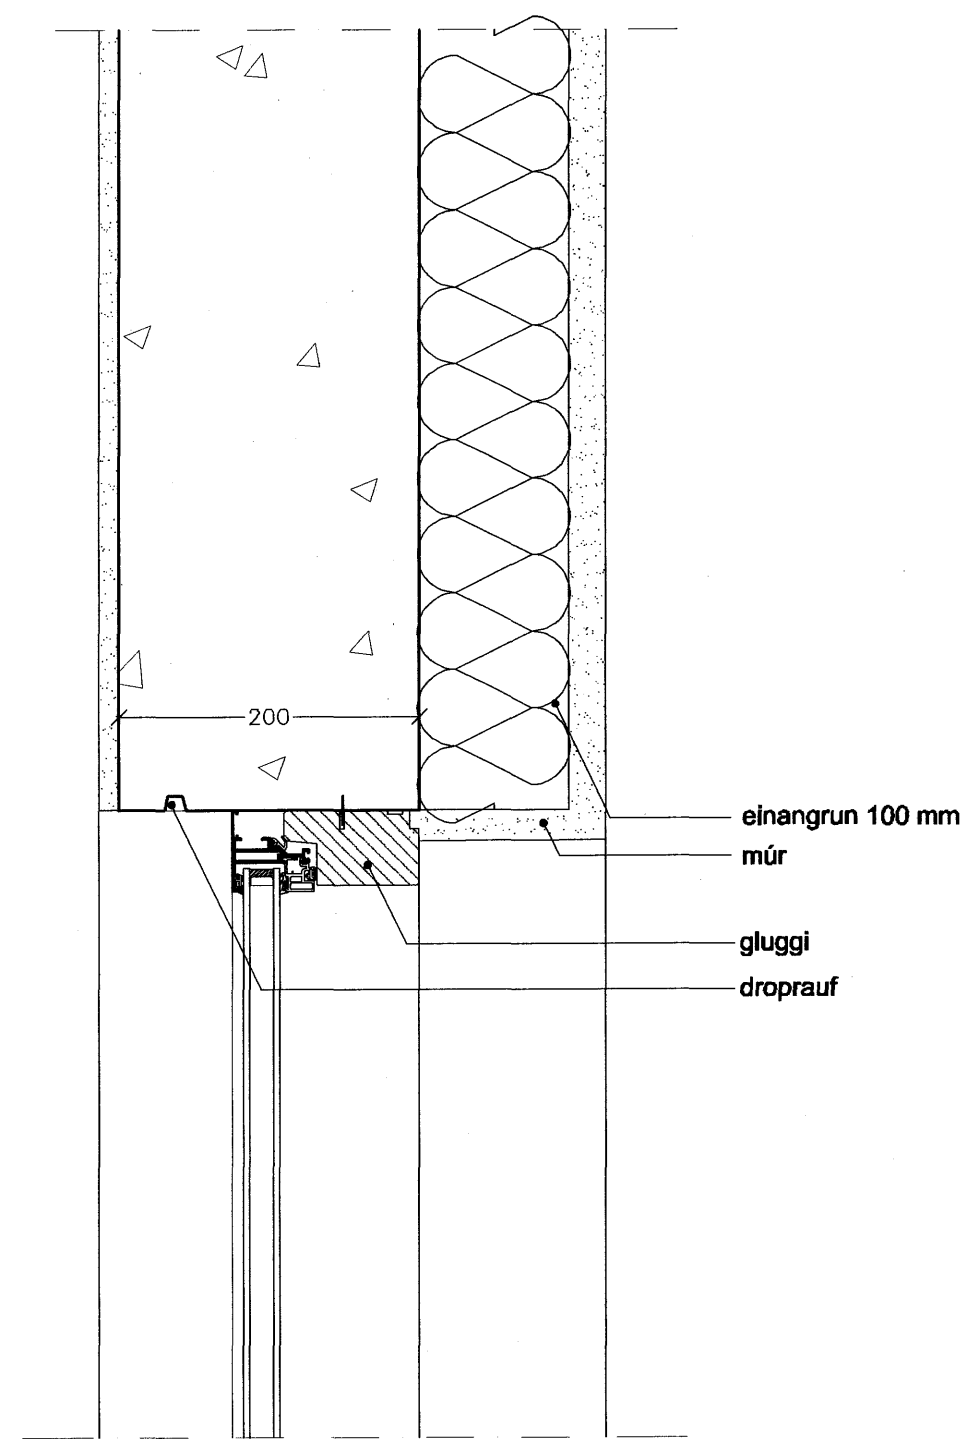

6 lóðrétt deili í glugga

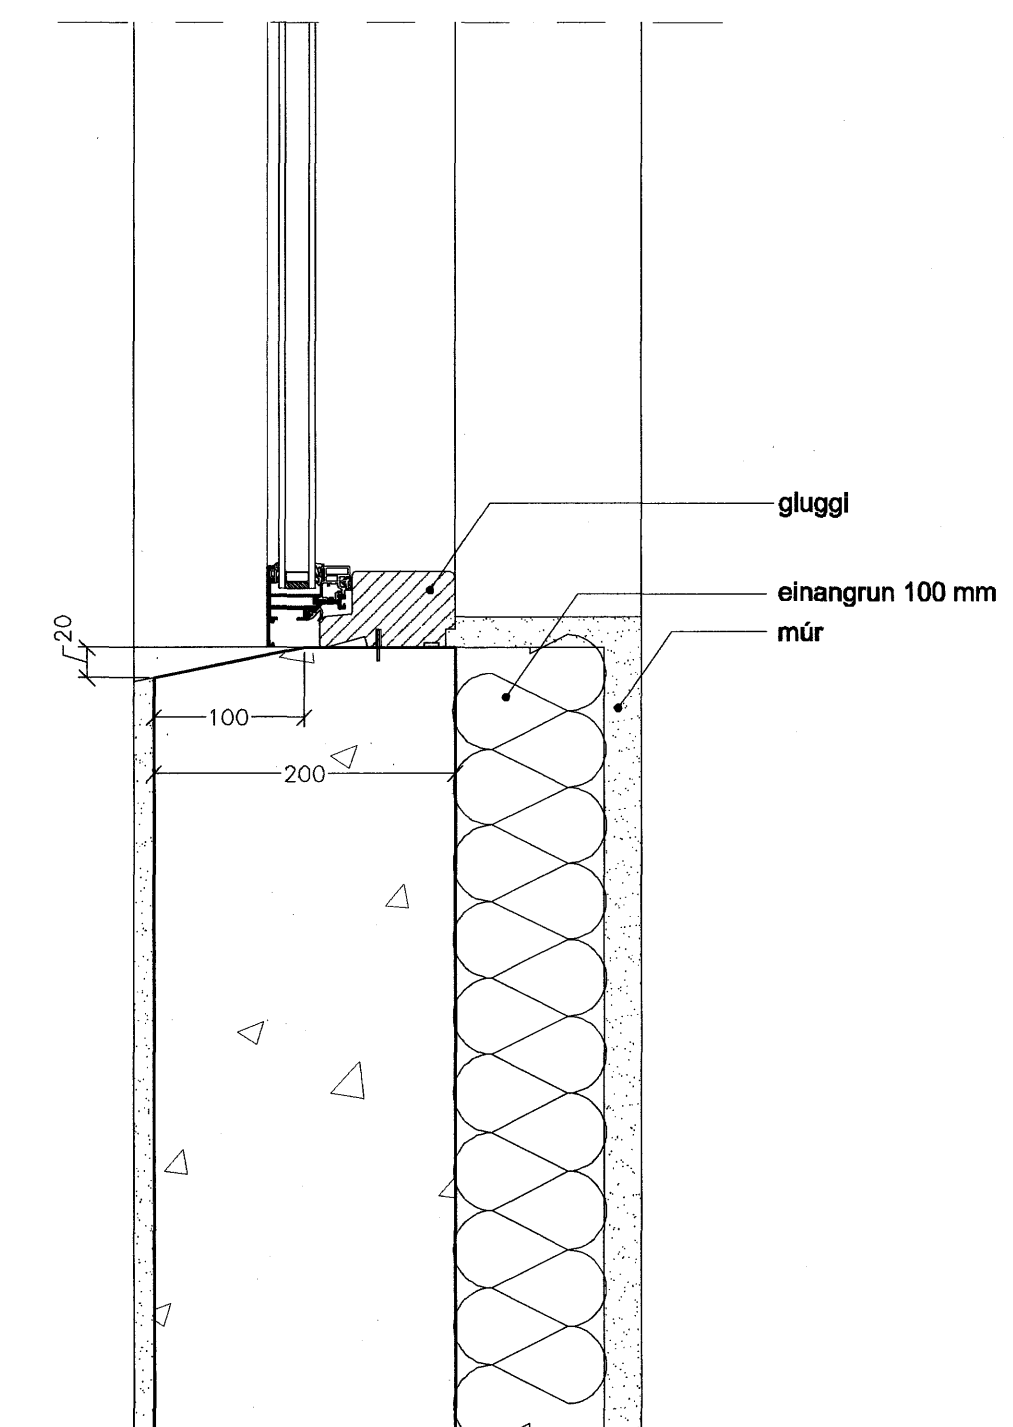

7 lóðrétt deili í glugga

Samþykkt þann 07. AUG. 2007  
Byggingulltrúinn í Hafnarfirði  
F.Þ. Sigurbjartur Halldórsson

Verkhell:	Brekkus 17, Hafnarfirði
Verkhúli:	eintýshús
Verkhúli:	deili 1 - 7
Telknúmer:	2.10
Mælikvarði:	1:5
Telknað:	RA
Yfirlit:	
Samþykkt:	
Verknúmer:	06059
Útgáfudagur:	6. febrúar 2007
Telknúmer:	
V11-Serby#06059-Brekkus17/06059-telkn/06059-verkkn/06059-dwg-06.02.07/06059- Útprintað:	
Apr 12, 2007 - 12:22	

Sig. Halldórsson

**ARKIÞING** BOLHOLT 8 - 105 REYKJAVÍK  
SÍMI: 551 0870 - FAX: 551 0875  
arkit@arkitring.is - www.arkitring.is

GUÐMUNDUR KR. GUÐMUNDSSON, ARKITEKT  
ÓLAFUR SIGURDSSON, ARKITEKT  
SIGURDUR HALLGRÍMSSON, 050835-2869 ARKITEKT  
HJÓRTUR PÁLSSON, 080152-4429 BYGG.FR.