




GRUNNMYND AF UNDIRSTÖÐUM MKV. 1:50

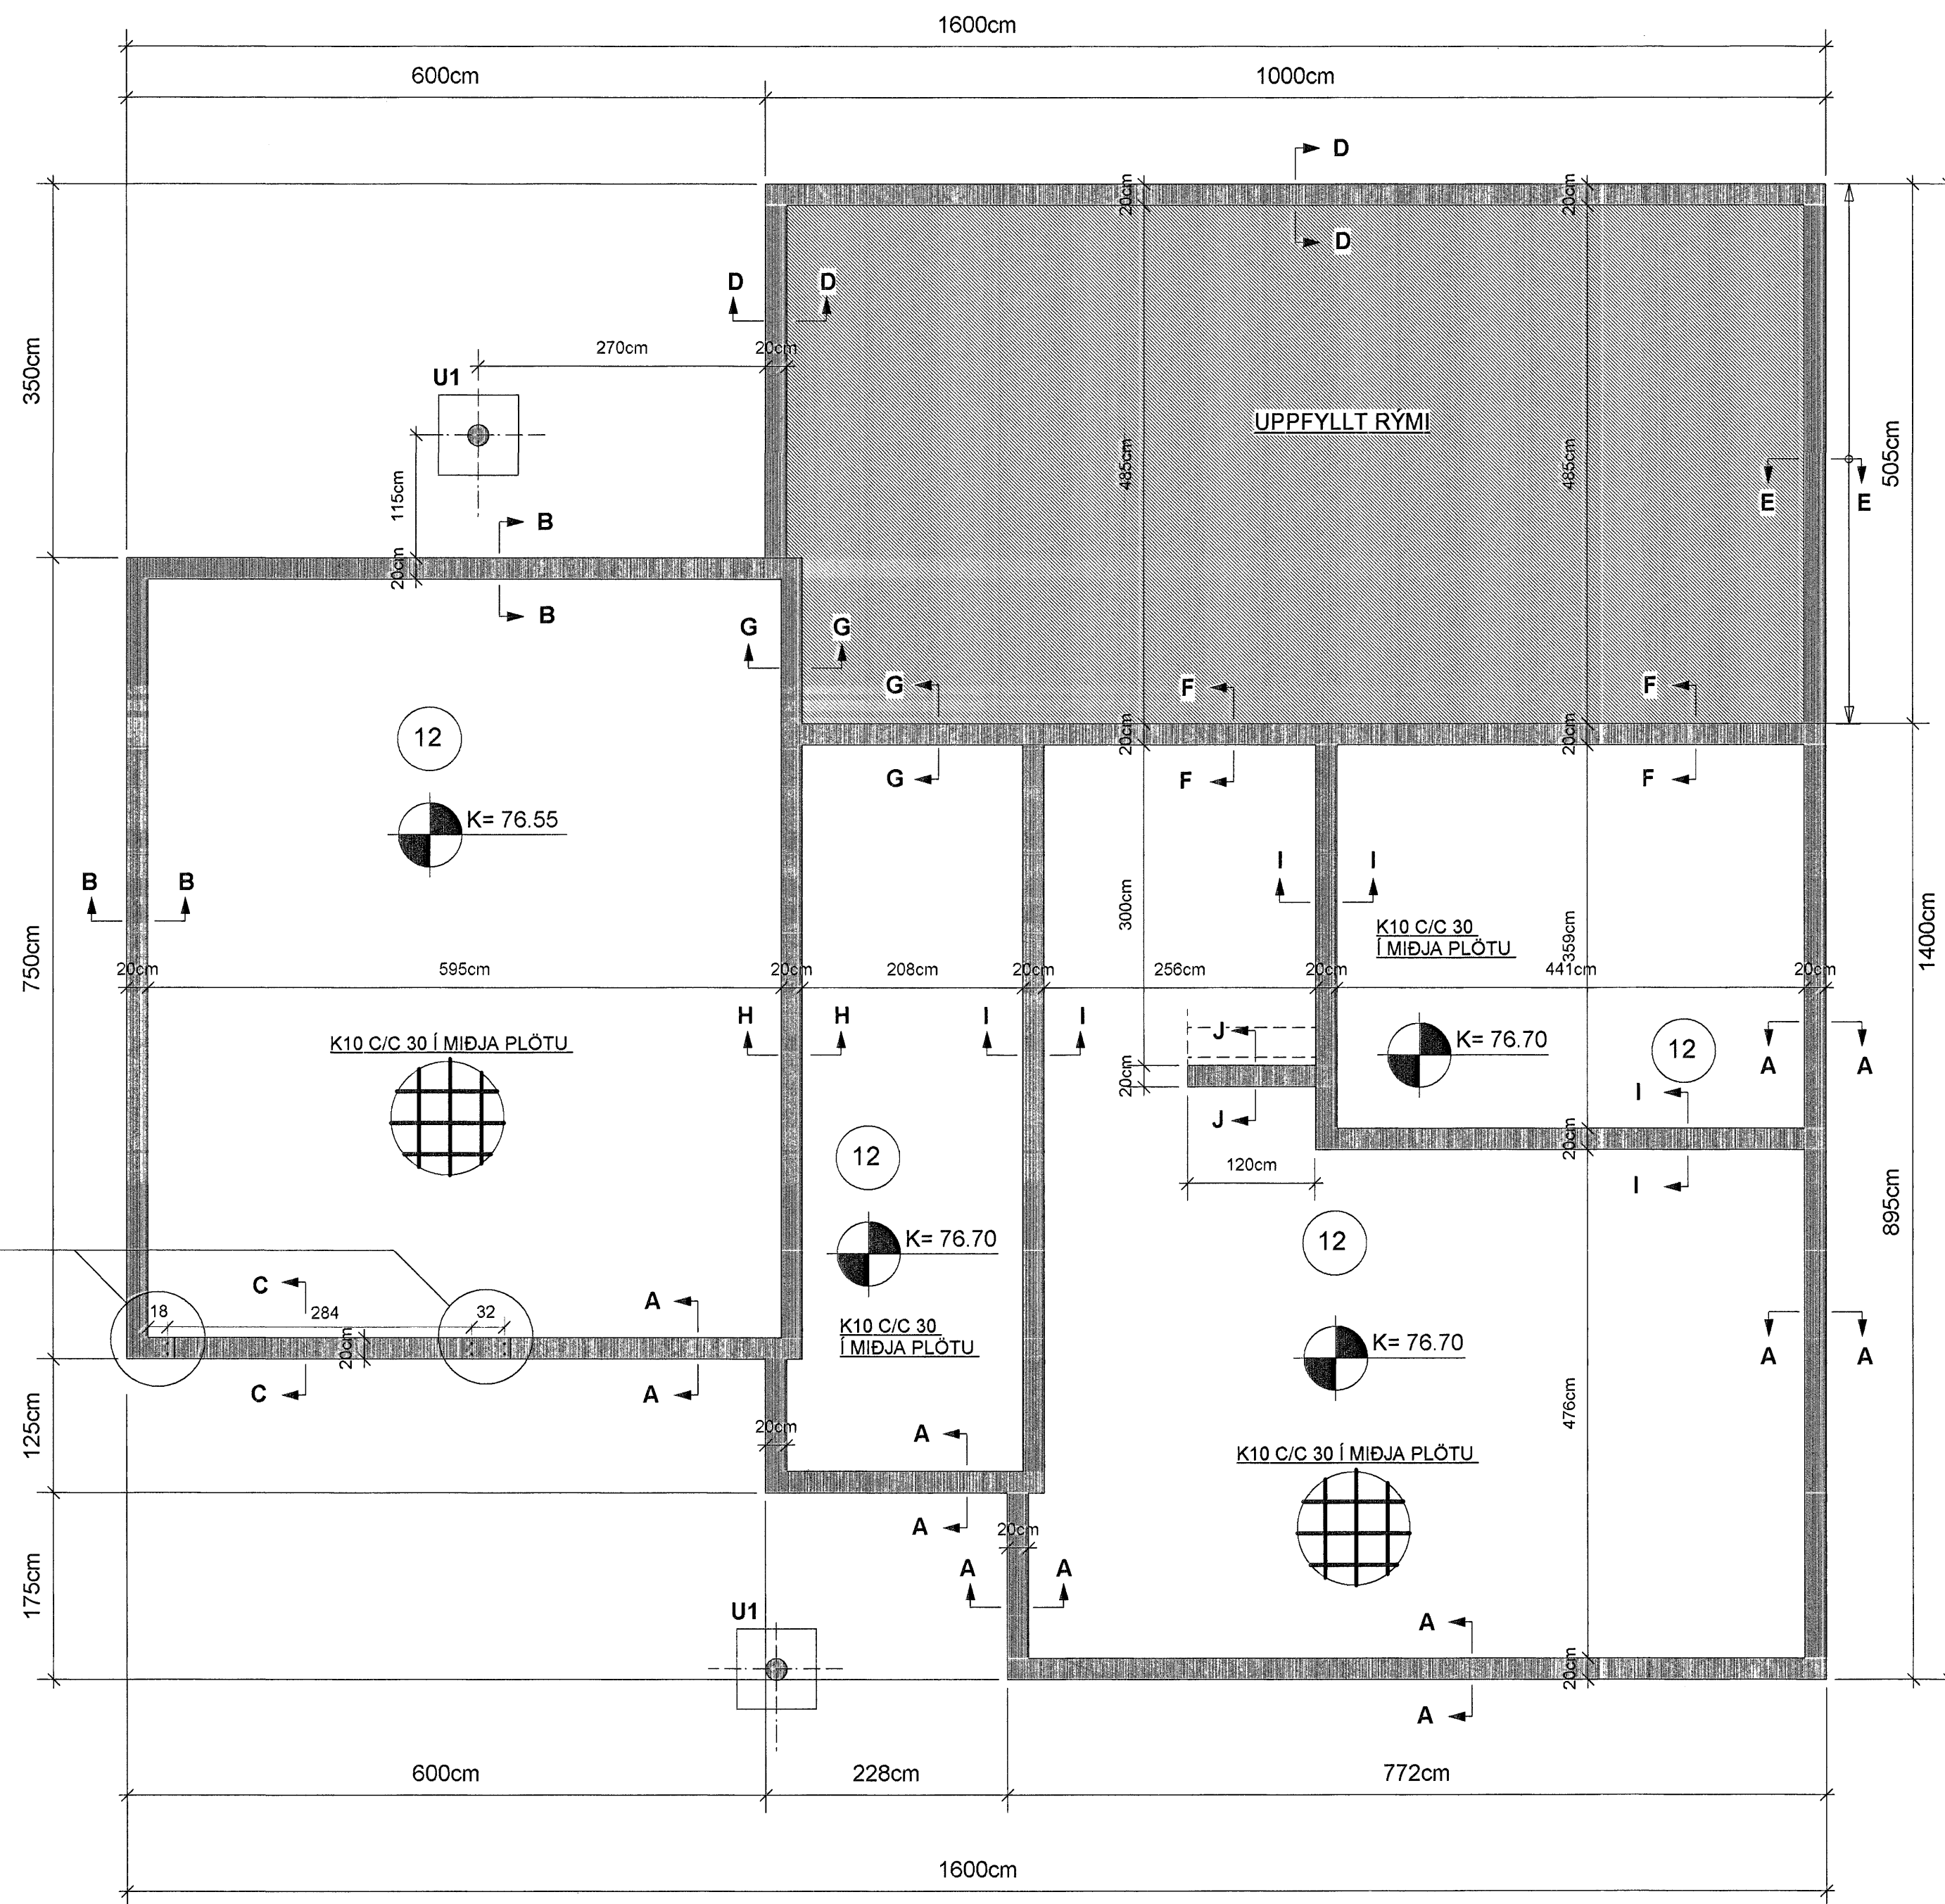


SNID A-A MKV. 1:10

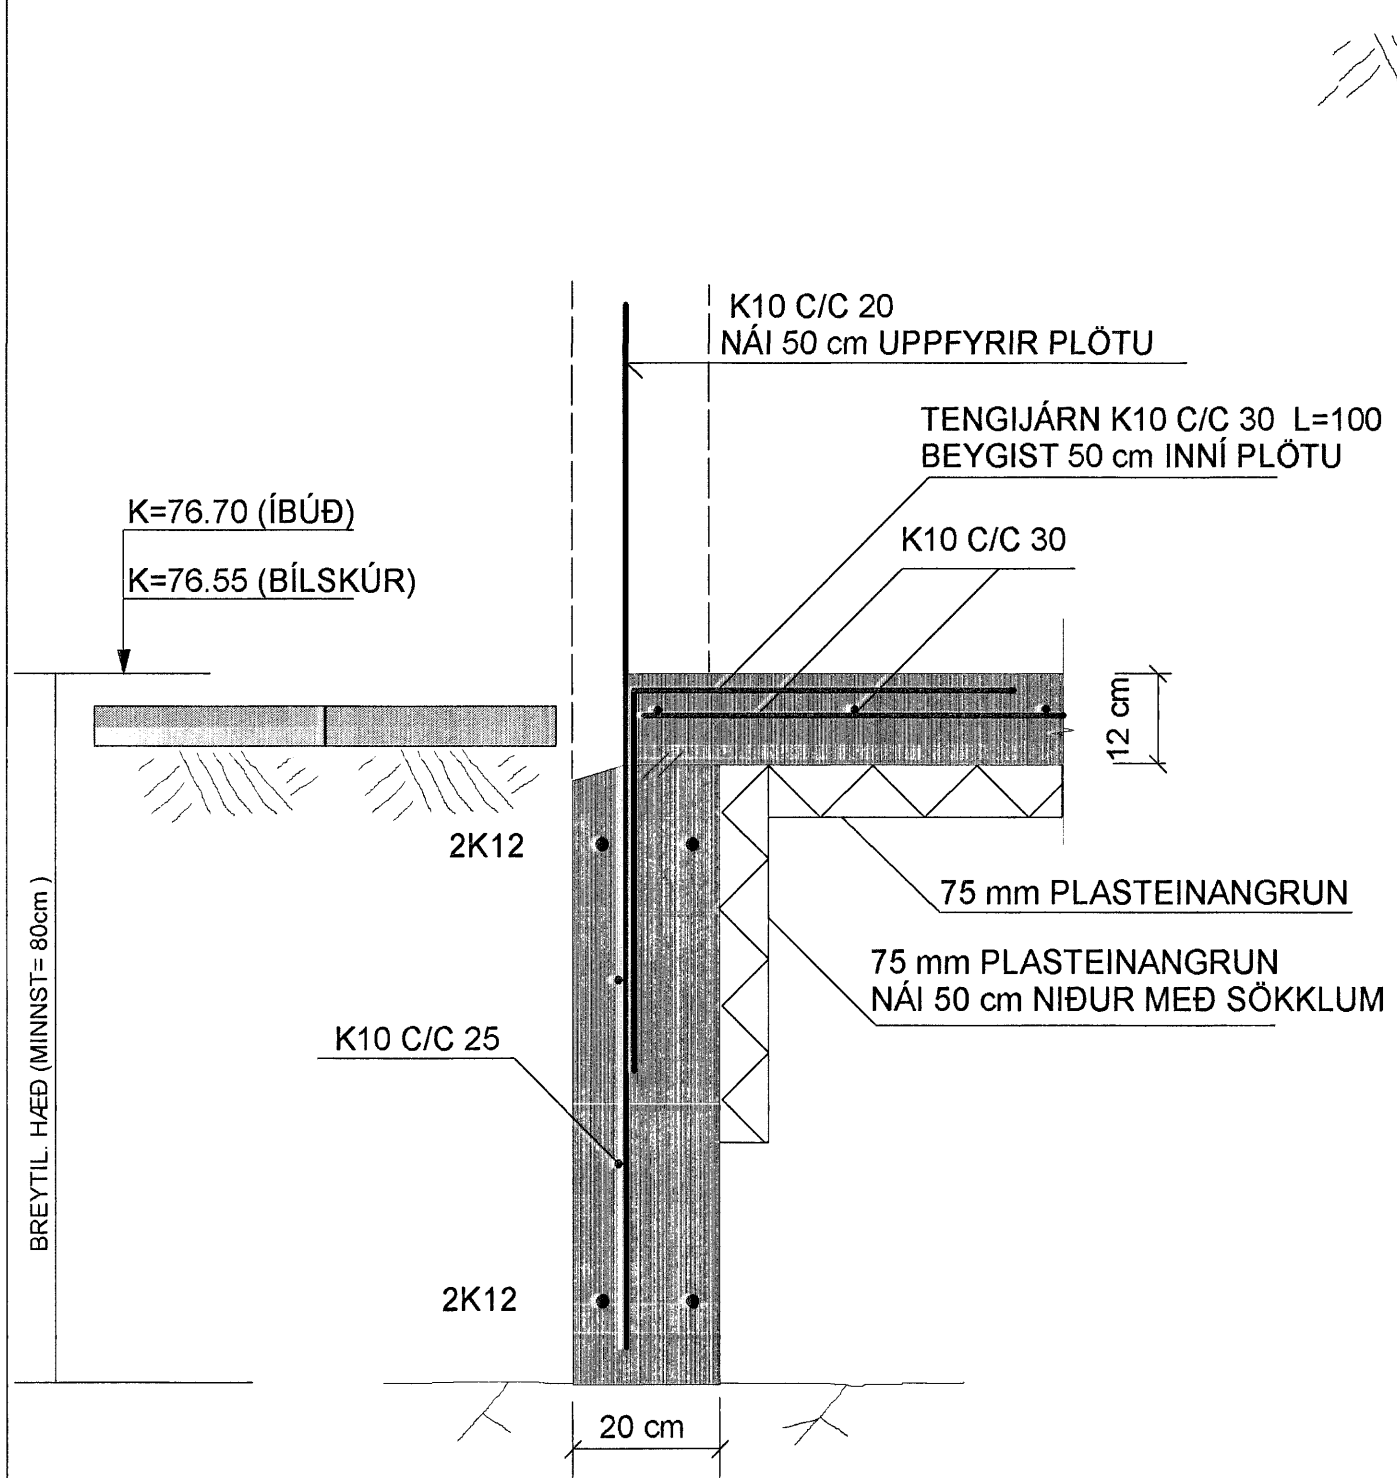


SNID B-B MKV. 1:10

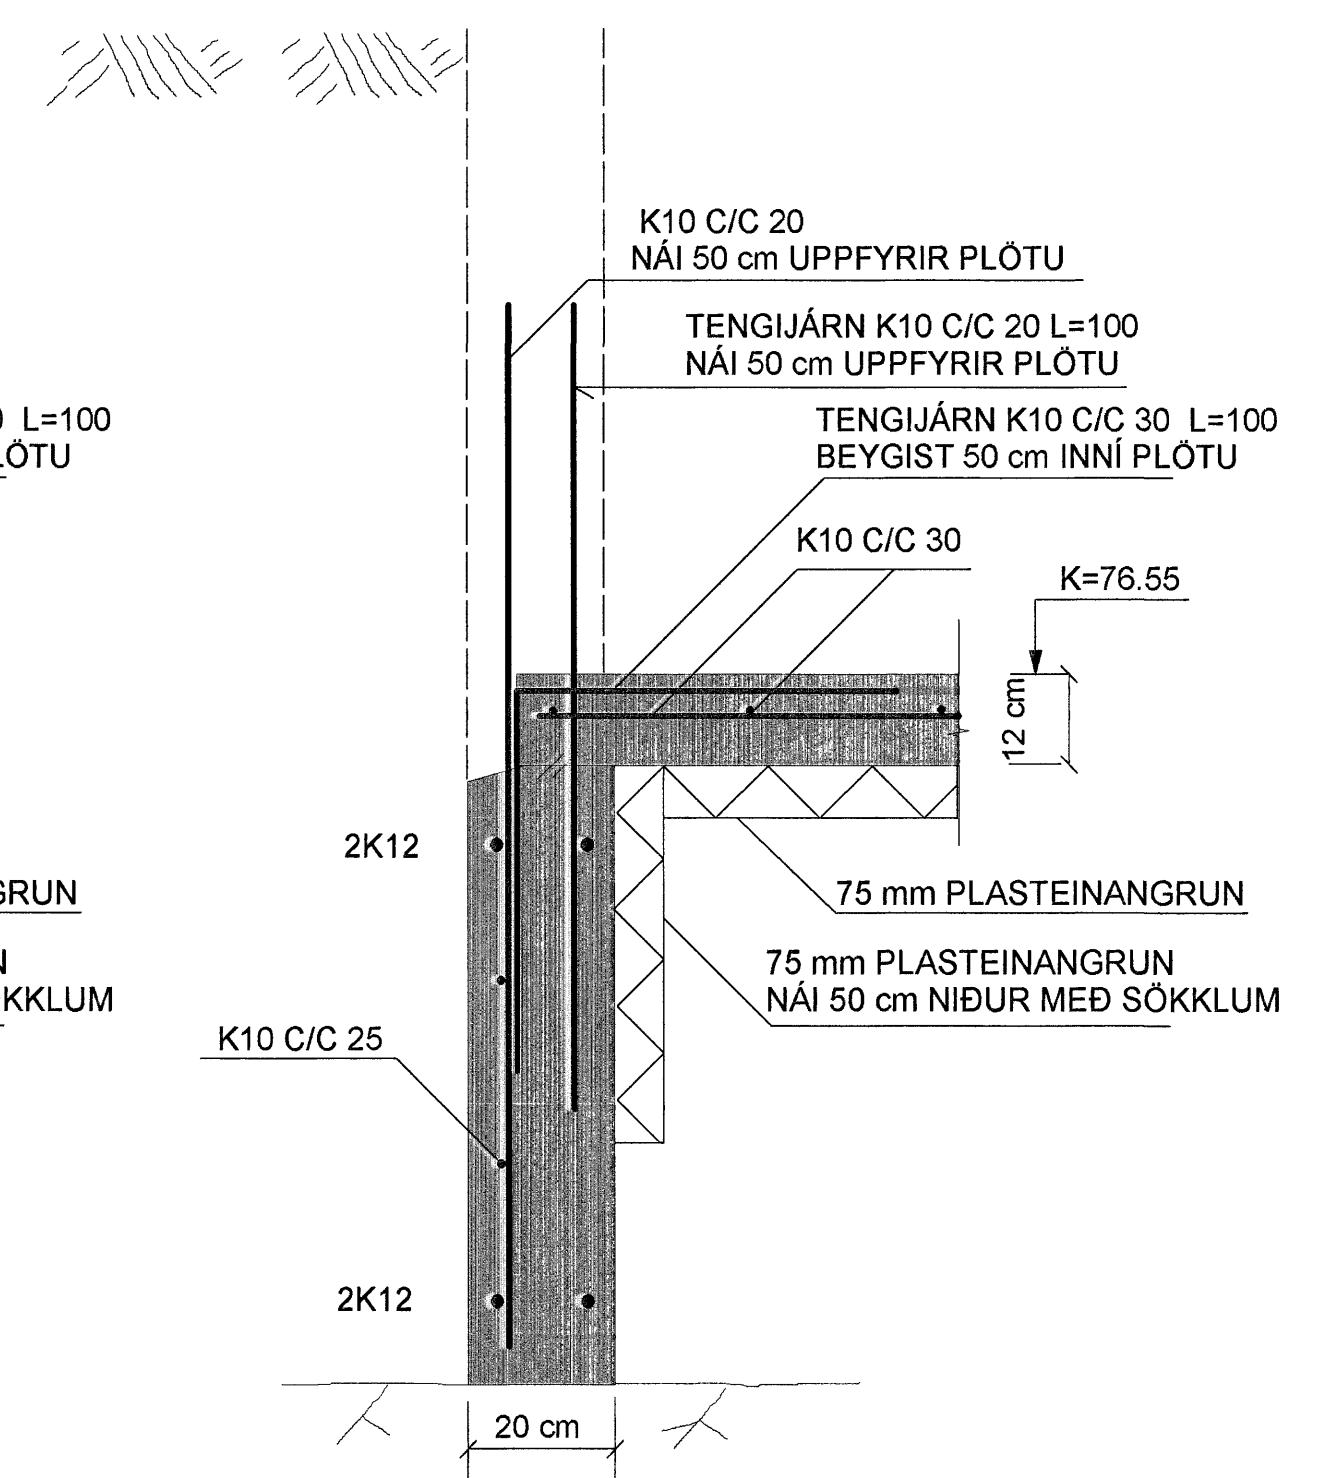


SNID D-D MKV. 1:10

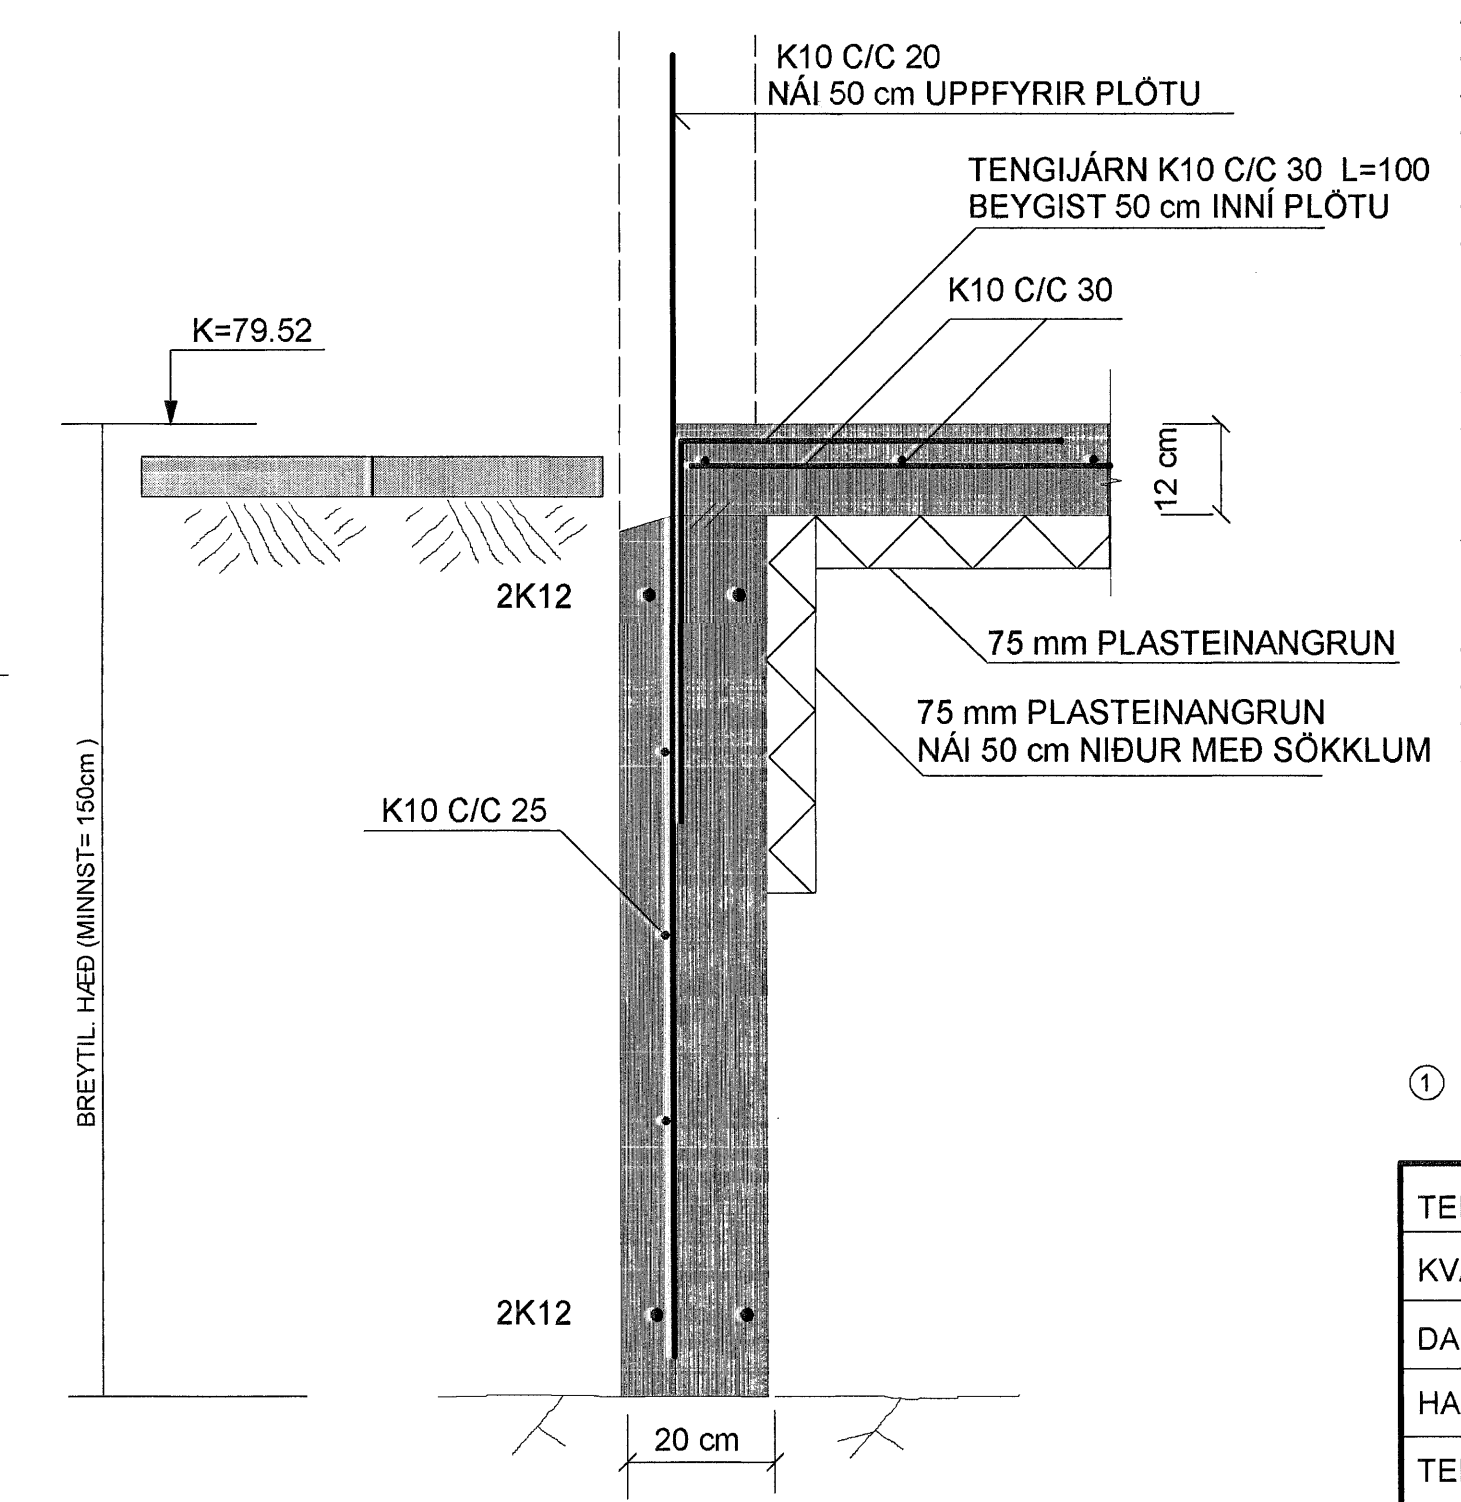

SNID C-C MKV. 1:10

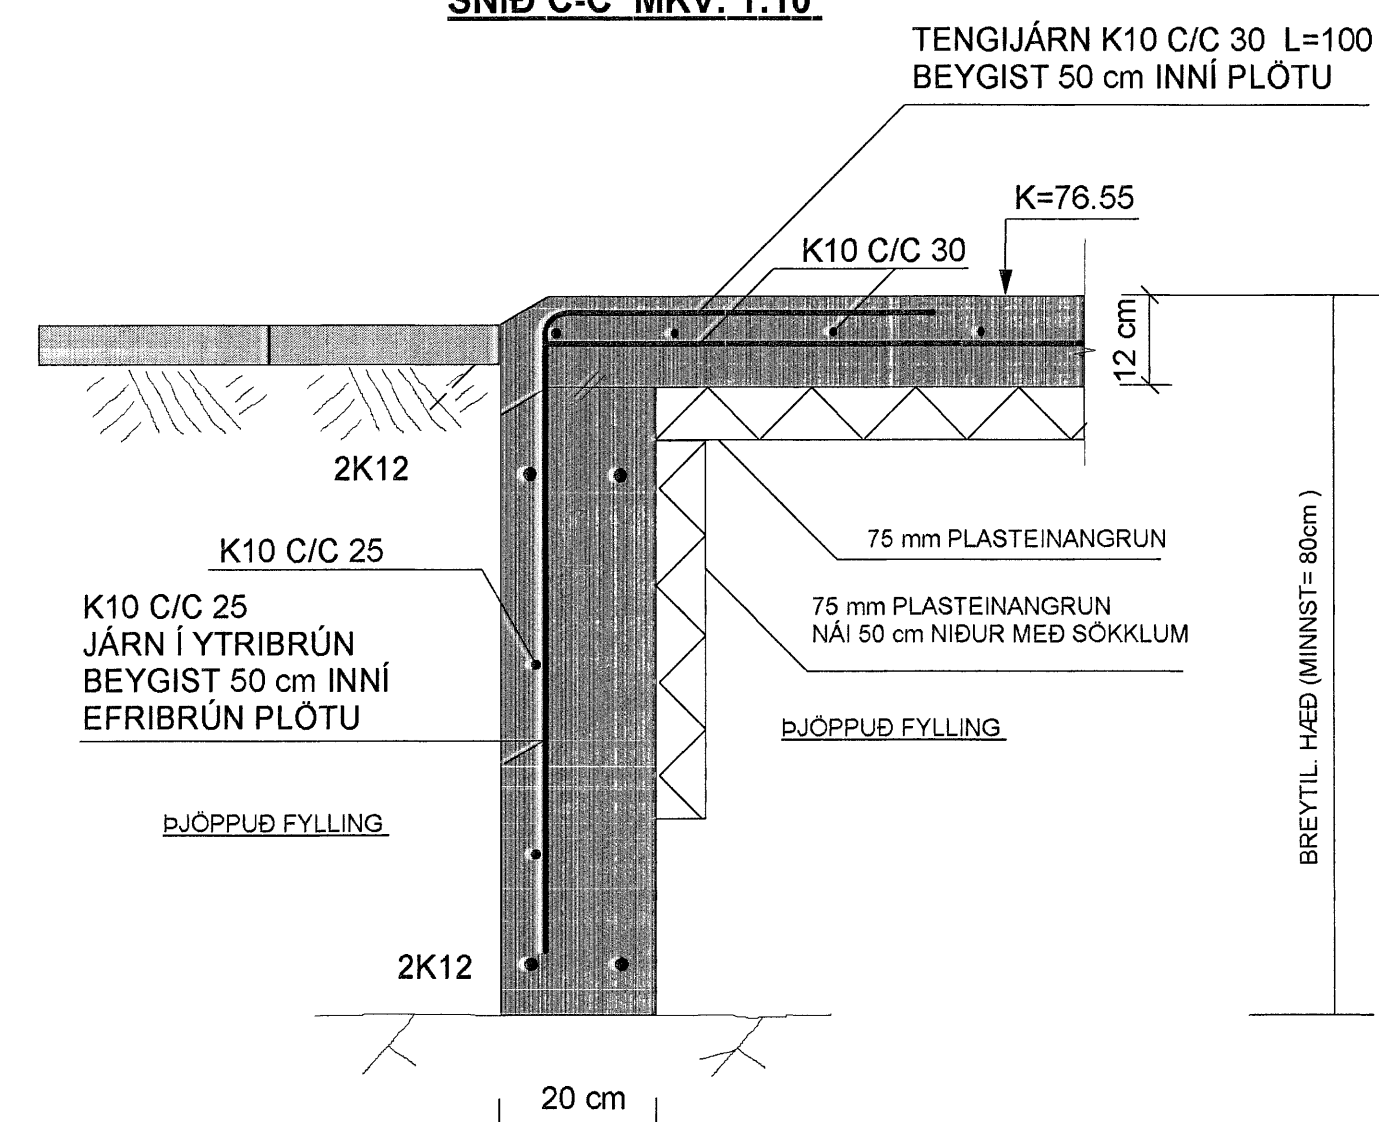

SÚLUUNDIRSTAÐA : U1 , MKV. 1:10

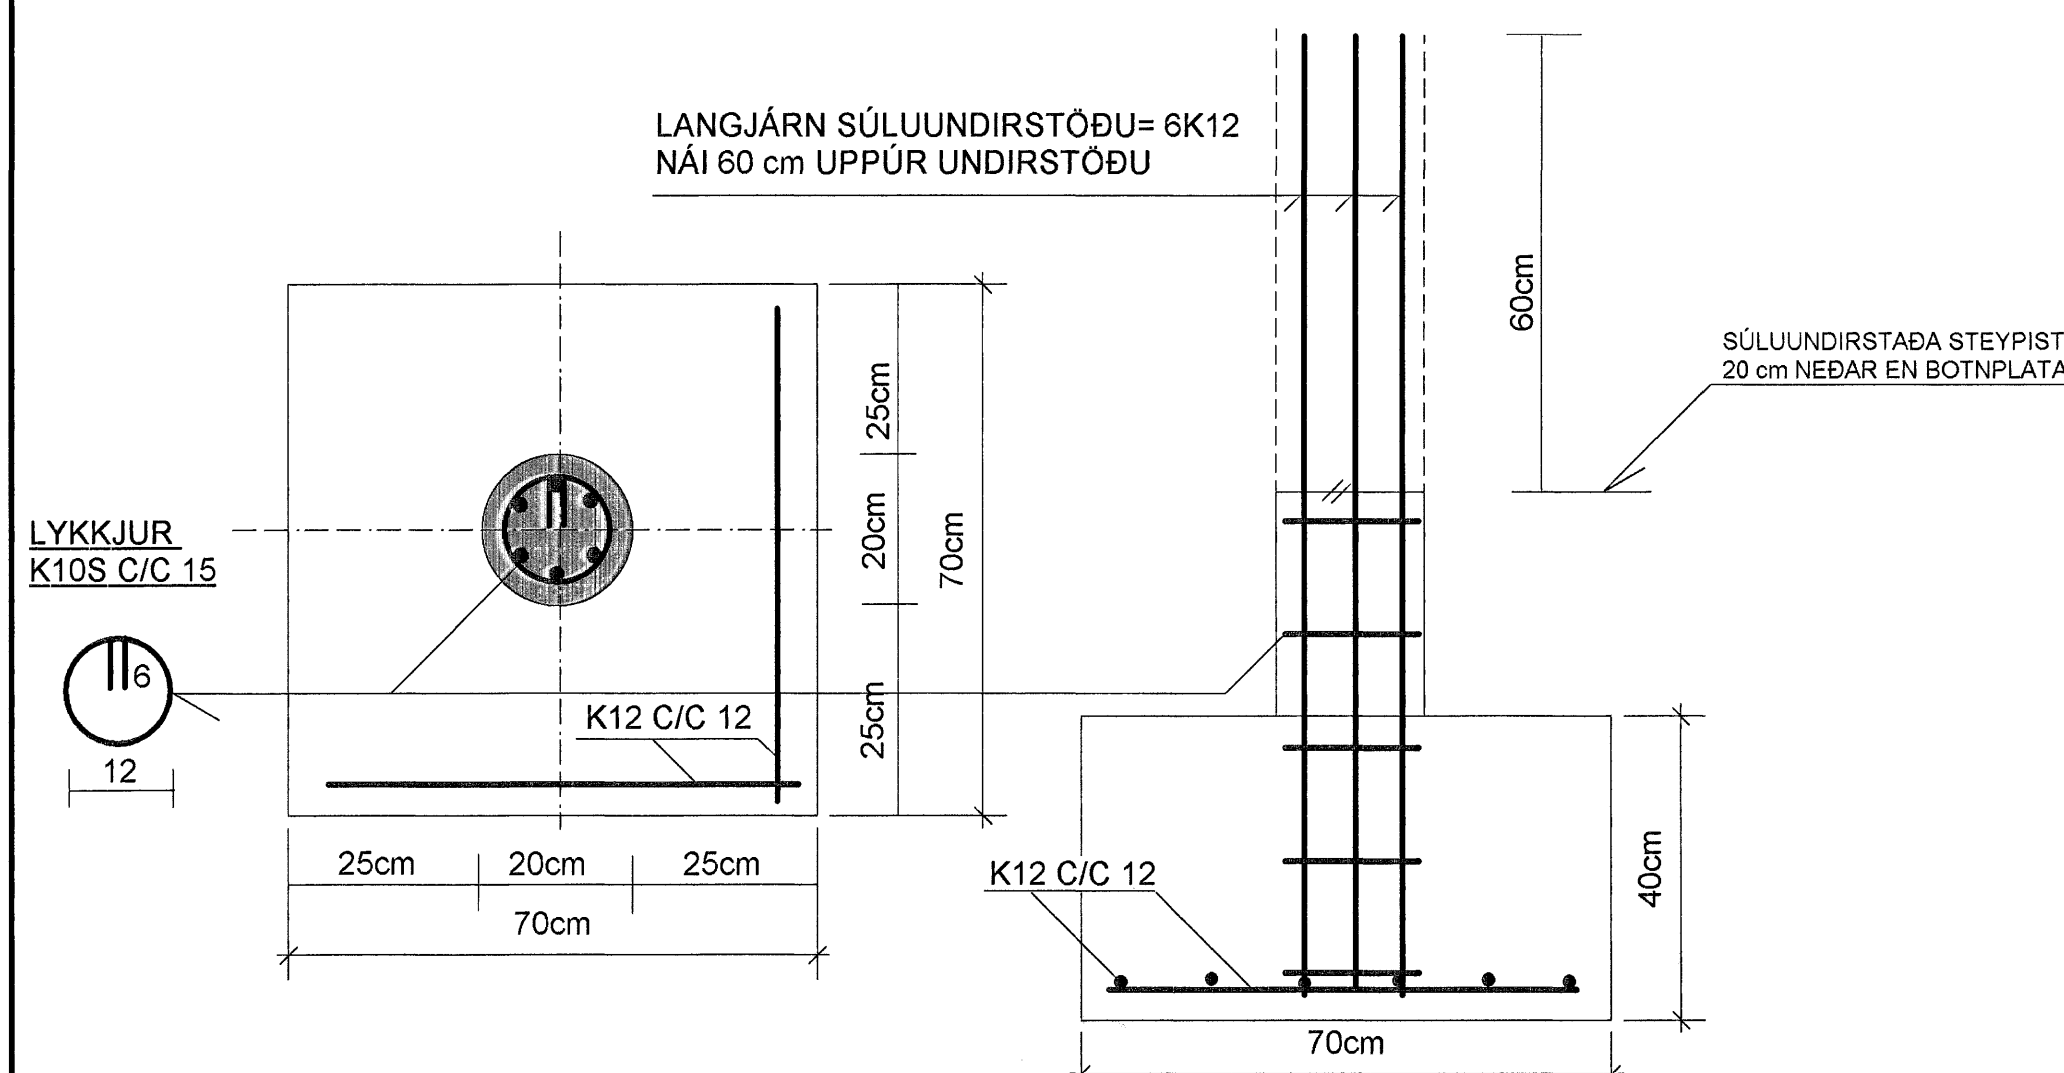

Samþykkt þann 08. AUG. 2007
Byggingulltrúinn í Hafnarfirði
F.h. Sigurbjartur Halldórsson

SKÝRINGAR:

STEINSTEYPA: UNDIRSTÖÐUR OG BOTNPLATA S-250
LOFTINNIHALD SÉ 5-6% OG VS-TALA SÉ MINNI EN 0.55

STEYPUSTYRKARSTÁL: KS-40S
BOTNPLATA ER 12 cm Á ÞYKKI
Í ALLA BOTNPLOTUNA ER EINFÖLD JÁRNAGRIND K10 C/C 30
(NOTA MÁ BENDINET K-189 OG SÉ NETIÐ ÞÁ VÍXLLAGT
UM TVÖ MOSKVA Á SAMSKYTTUM)

SETJA SKAL 4cm STEINA (HELLUBROT) UNDIR GRINDINA ÞAÐ
ÞÉTT AD HÚN SÉ Í JAFNRÍ HÆÐ MIÐAÐ VIÐ YFIRBORÐ PLOTU.

UNDIR ALLA BOTNPLOTUNA ER LAGT 75 mm EINANGRUNARPLAST
POLYSTYREN RÚMPUNGI EINANGRUNARPLASTSINS SÉ 24kg/m³
NIÐUR MEÐ SÖKKLUM KEMUR EINANGRUN EINSOG SYNT ER Á SNIDUM

GRAFA SKAL GRUNNINN NIÐUR Á BURÐARHÆFAN BOTN
OG HREINSA VEL UNÐAN VEGGJUM ÁÐUR EN UPPSLÁTUR HEFST
EF FYLLT ER UNDIR UNDIRSTÖÐUR. SKAL ÞAÐ GERT MEÐ
FROSTPOLINNI FYLLINGU (BÖGGLABERG) SEM ÞJAPPA SKAL
Í LÖGUM ÞAÐ VEL AD EFTIRFARANDI SKILYRÐUM SÉ FULLNÆGT
E2> 120 MPA OG HLUTFALLIÐ E2/E1 < EDA = 2.3
HÆÐ FYLLINGARÞUDA SÉ U.Þ.B 100 cm UNDIR BOTNPLOTU
UNDIRSTÖÐUR BREYTAÐ EKKI

FYLLINGAR INNI GRUNN SKAL ÞJAPPA Í 30cm LÖGUM
MEÐ STÓRUM VIBRÓLEÐA OG VÆTA VEL Á MILLI LAGA

ALLAR MÁLSETNINGAR ERU Í SENTIMETRUM
ALLIR KÓTAR ERU Í METRUM

① BREYTT: 26.07.2007 (Tilfærsla á vegg til samræmis við teikn. arkitekts)

TEIKN.NR. 1.01	Teiknvangur ehf. KT. 450588-1889 Kirkjubétt 26, 113 Reykjavík Sími: 584 22 44, Netf. tv@vortex.is GSM: 690 23 25
KVARDI: 1:50, 1:10	
DAGS. JÚNÍ 2007	
HANNAÐ: MG	VERKEFNI: FURUÁS 41, HAFNARFIRÐI
TEIKNAD: MG	BURÐARVIRKI: UNDIRSTÖÐUR, GRUNNMYND, SNID OG SKÝRINGAR
YFIRFARID: Magnús Gylfason	Undirskrift: Abalinnuðar