




Pakmynd 1 : 50°

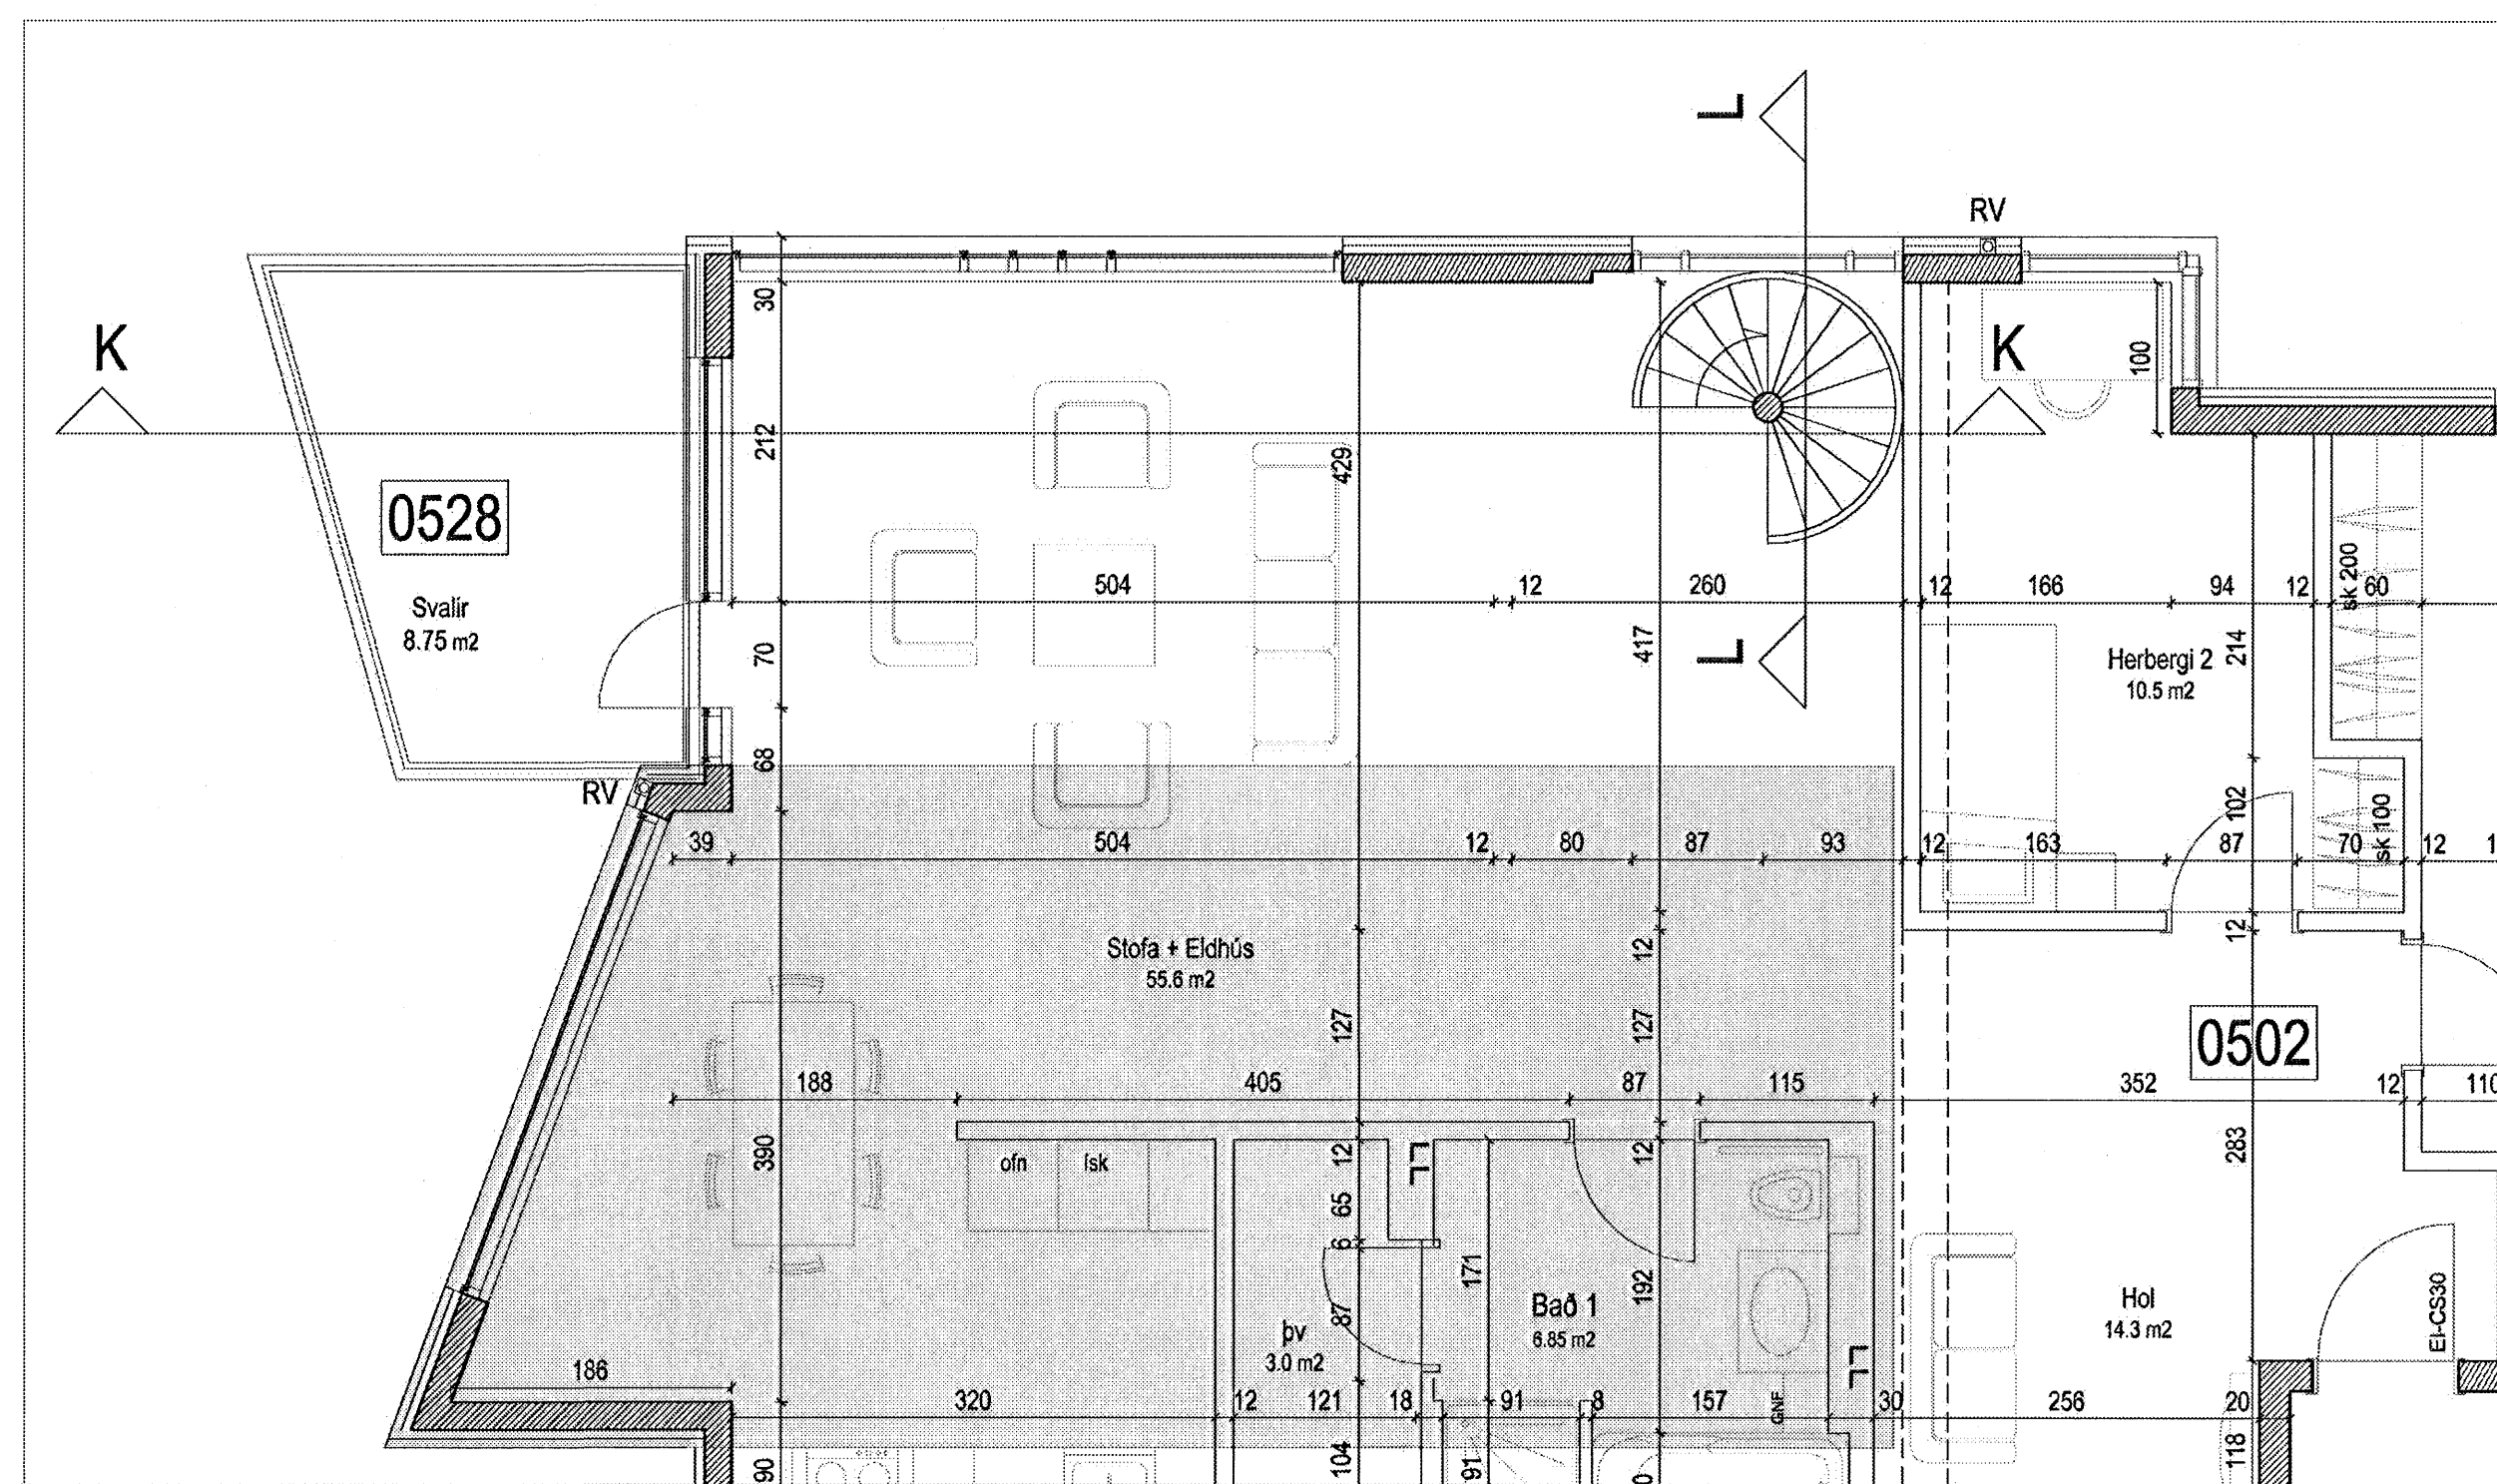


5 Hæð 1 : 50°

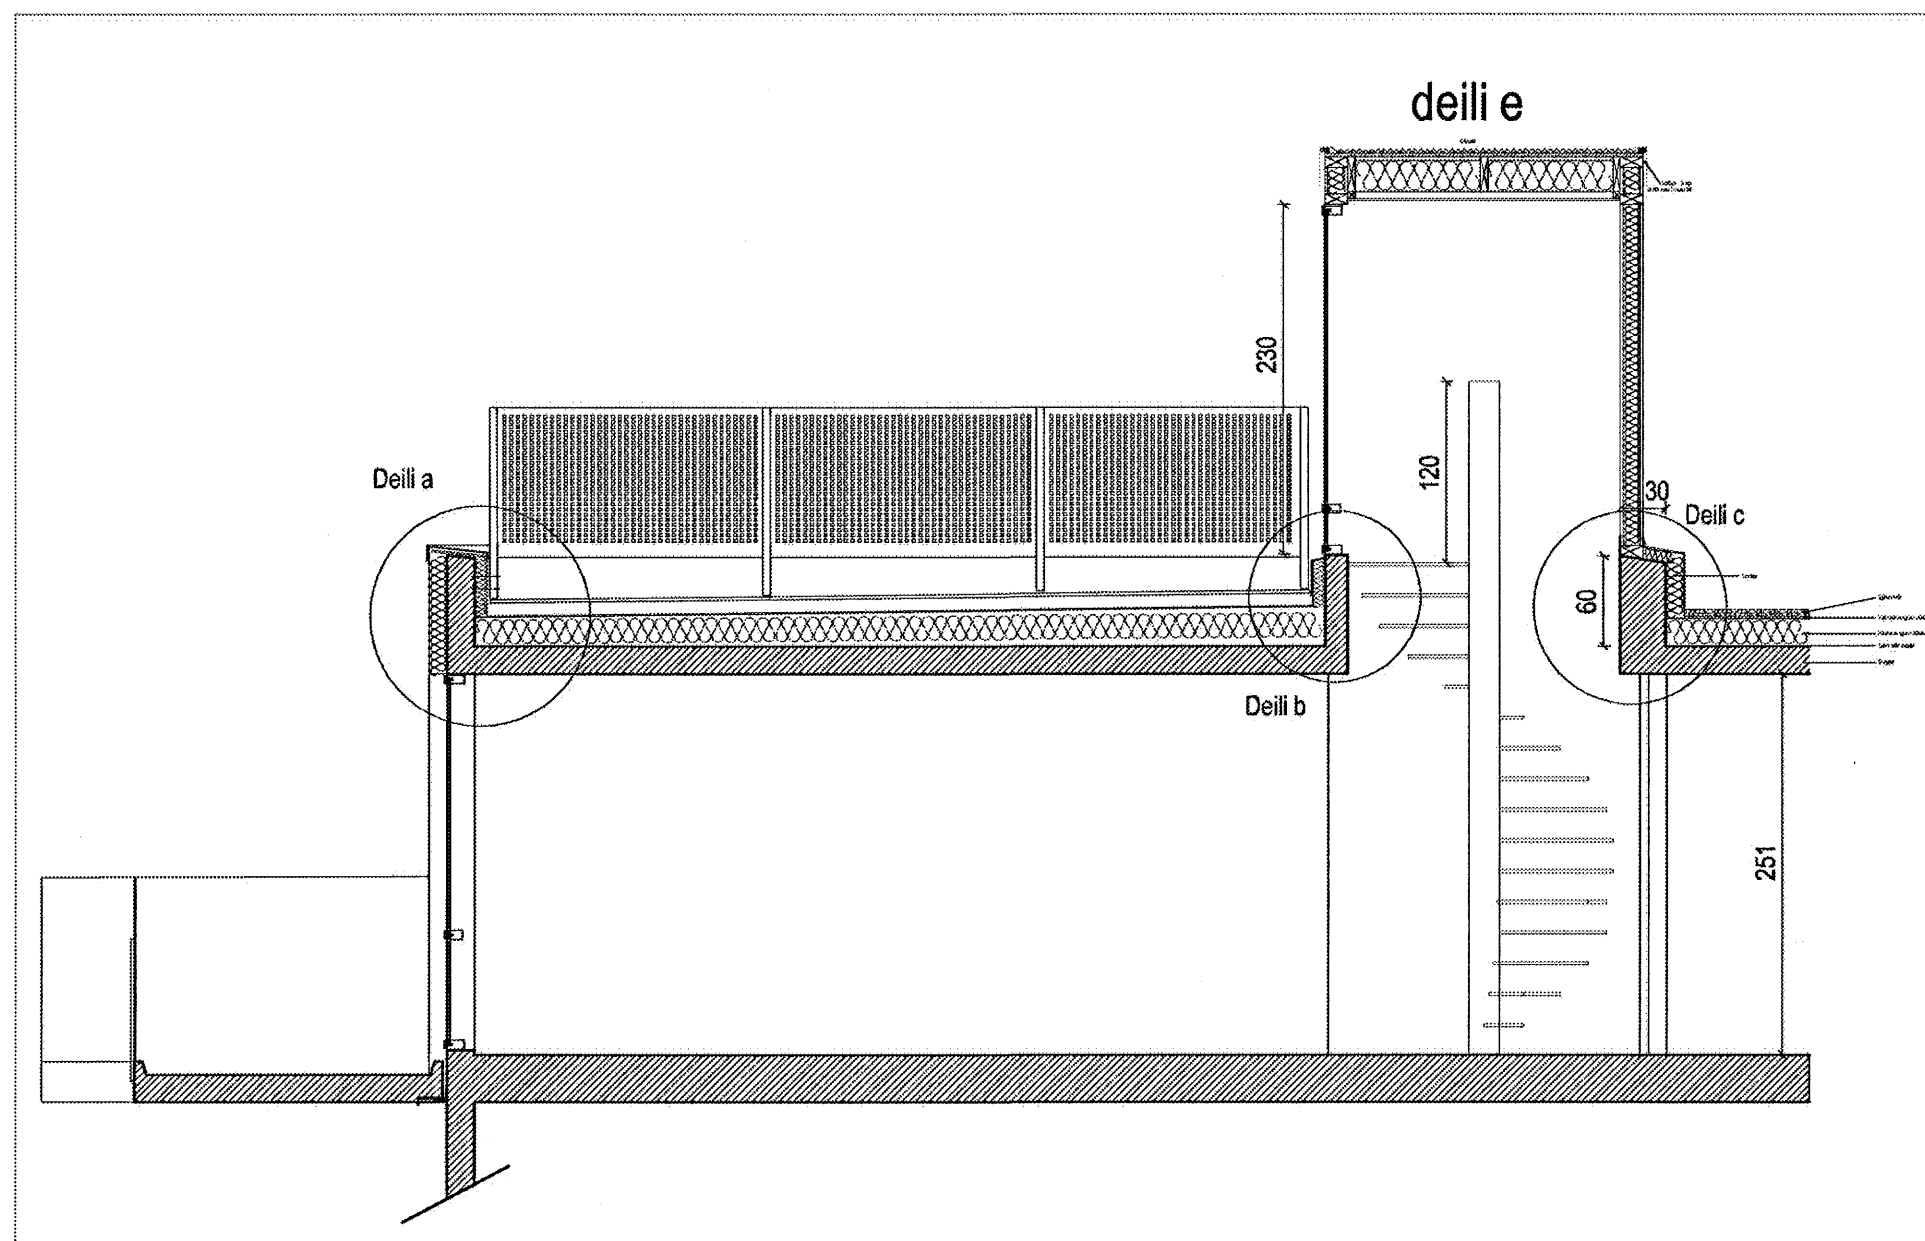


Snið K 1 : 50°

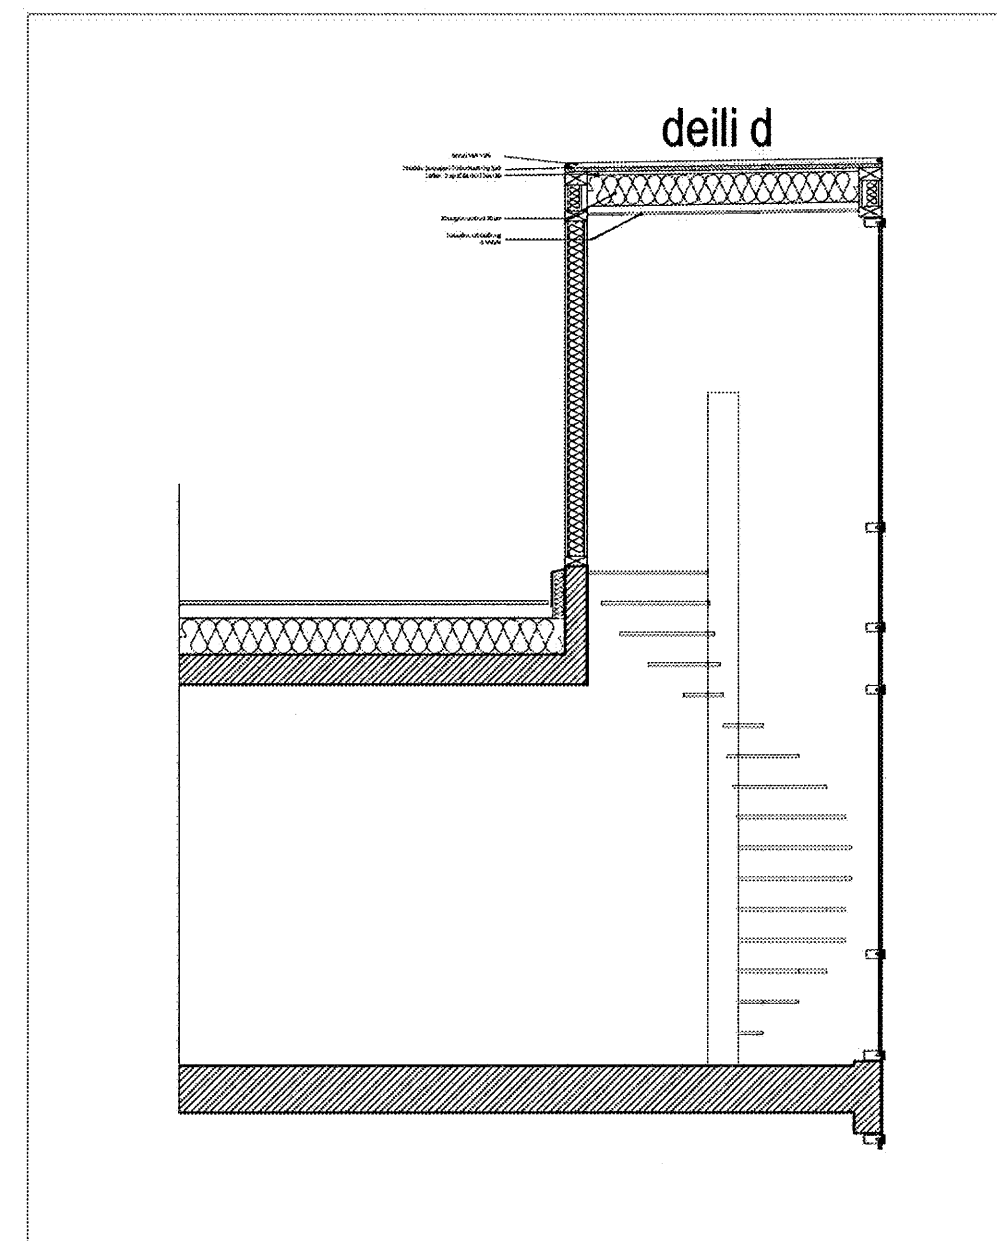


Snið L 1 : 50°

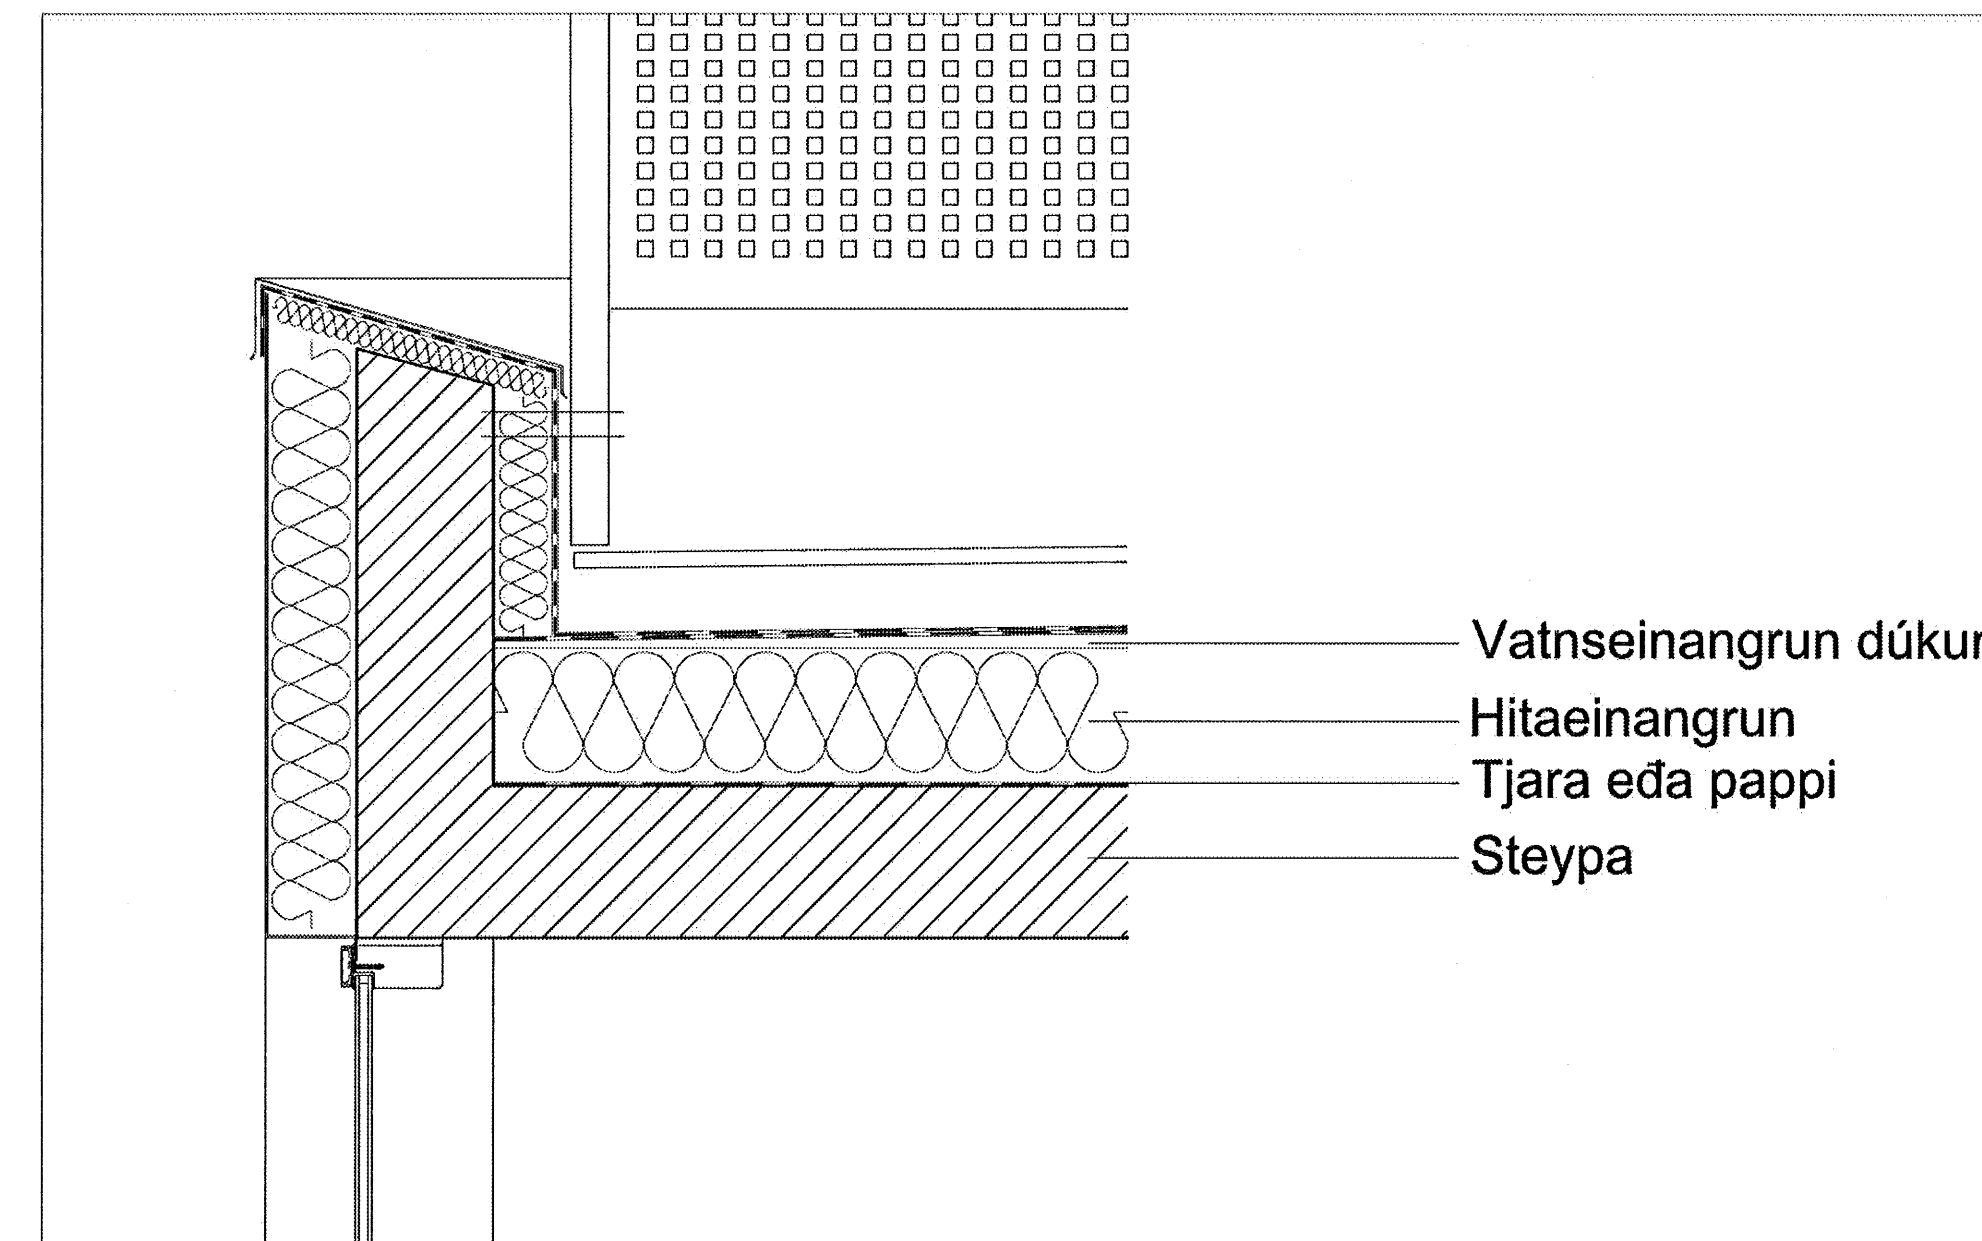


Deili a 1 : 10°

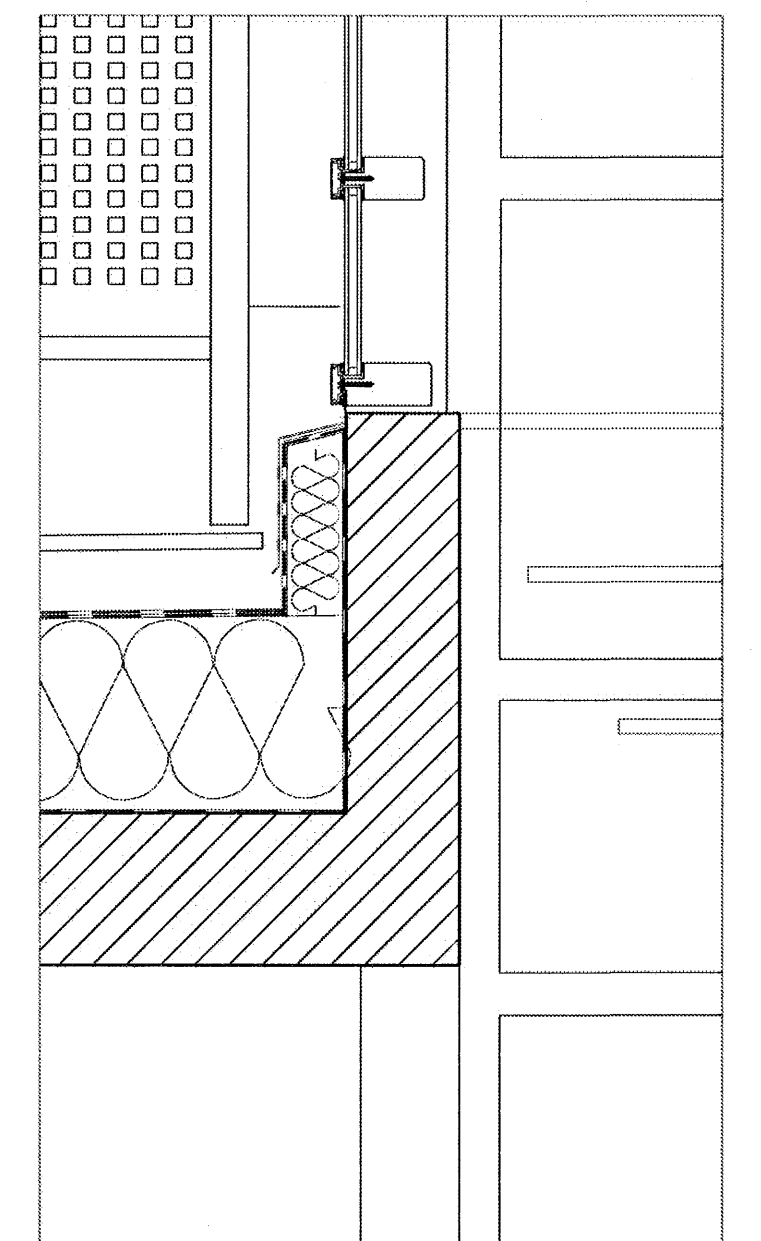


Deili b 1 : 10°

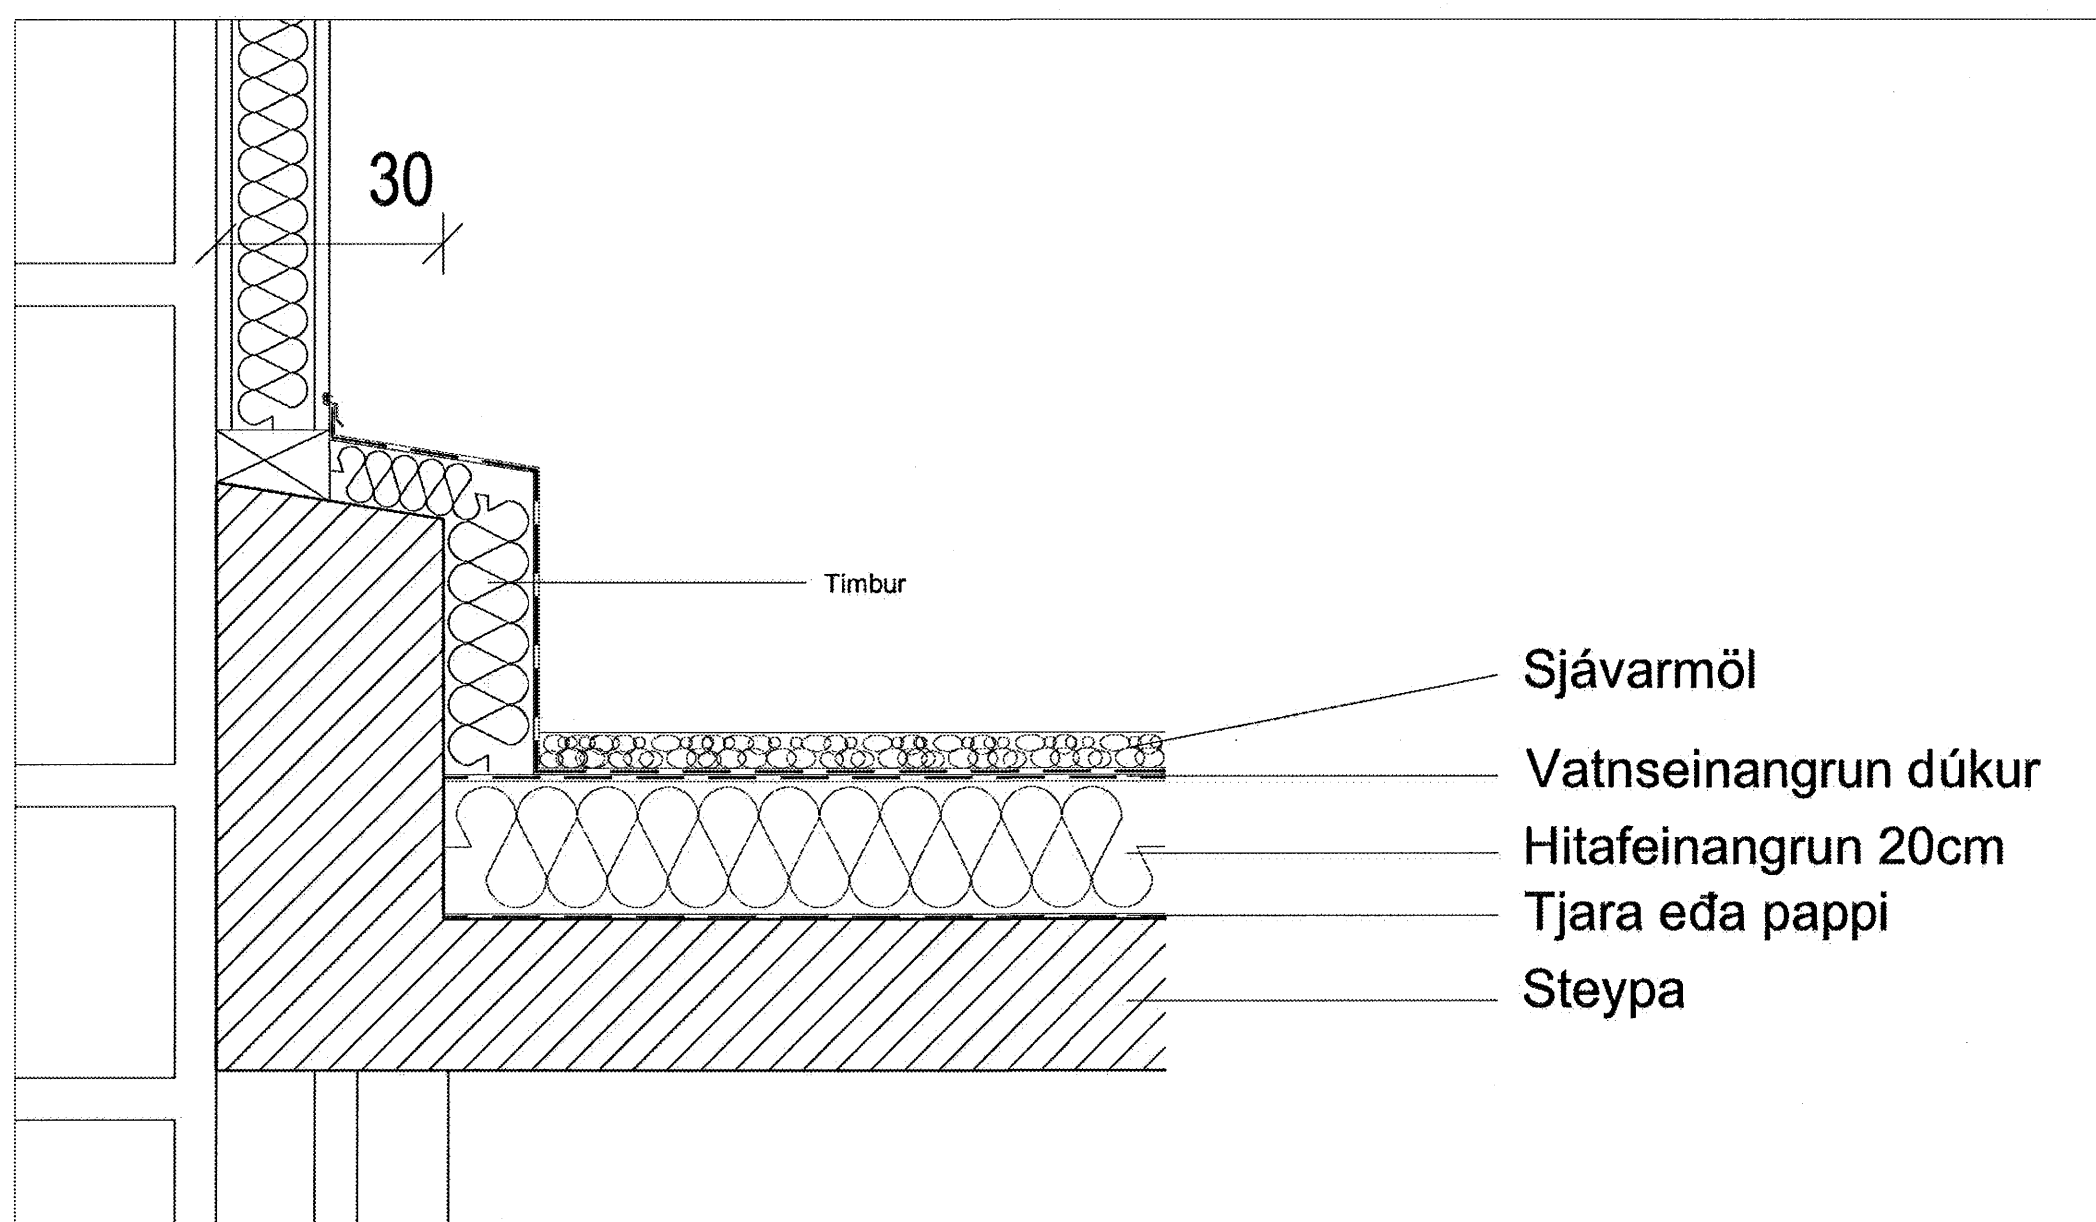

Deili c 1 : 10°

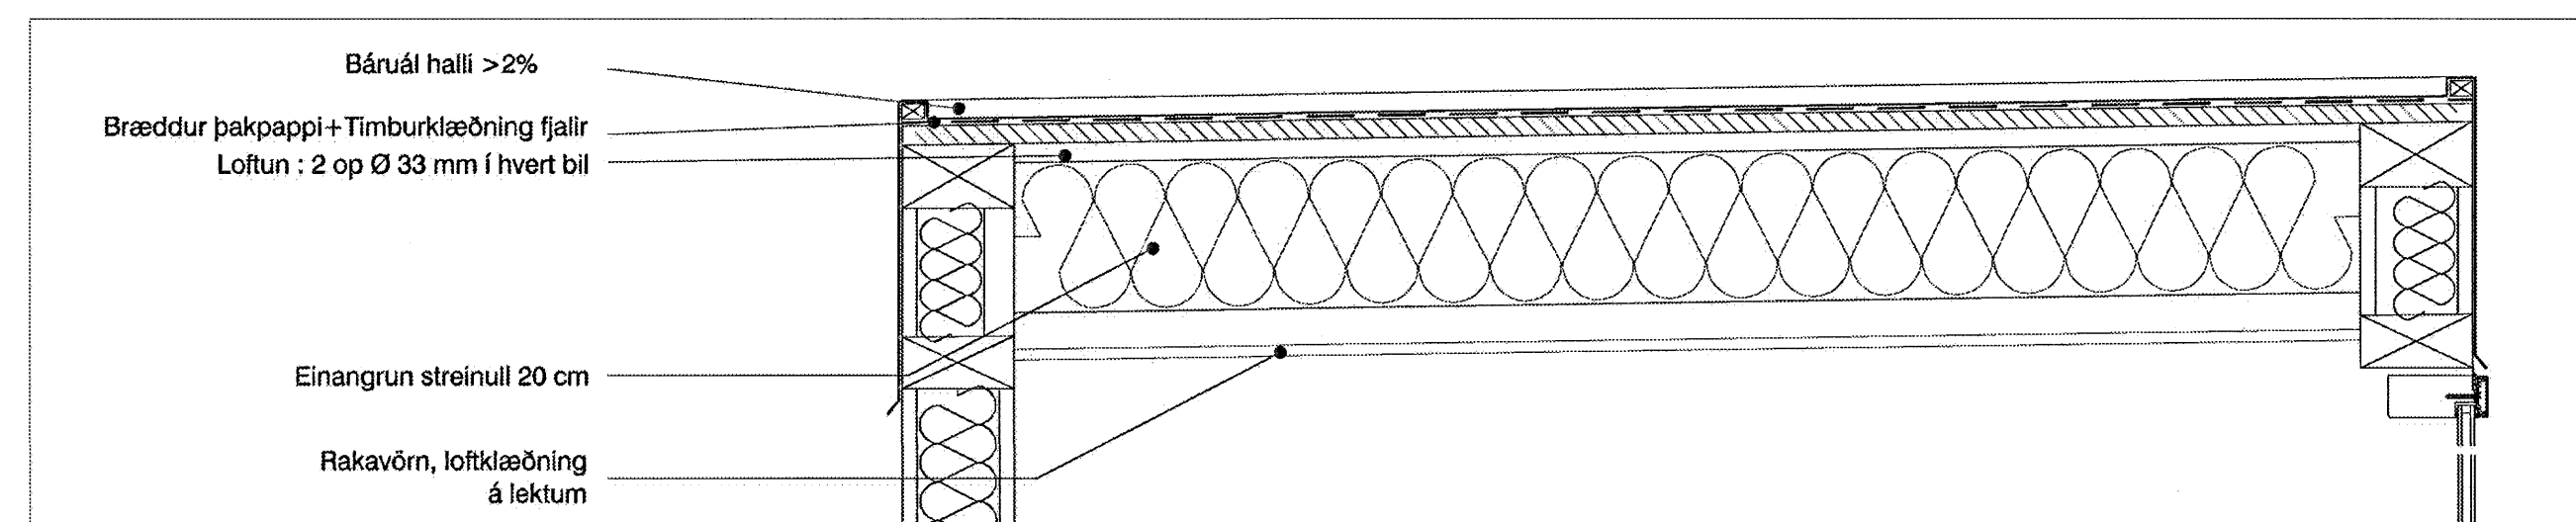

Snið L deili d 1 : 10°

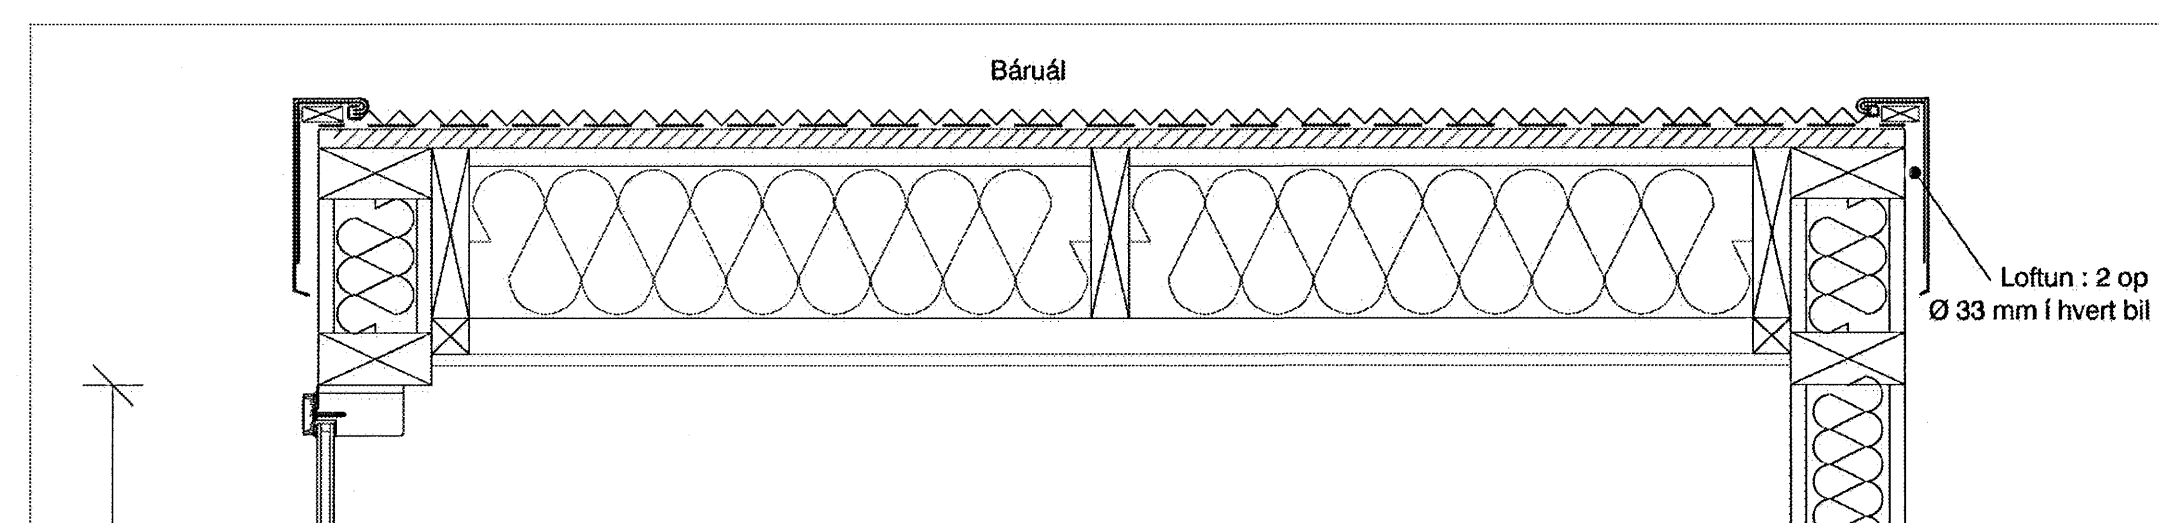

Snið K deili e 1 : 10°

Samþykkt þann  
08. AUG. 2007  
Byggingulltrúinn í Hafnarfirði  
F.h. Sigurbjartur Halldórsson