

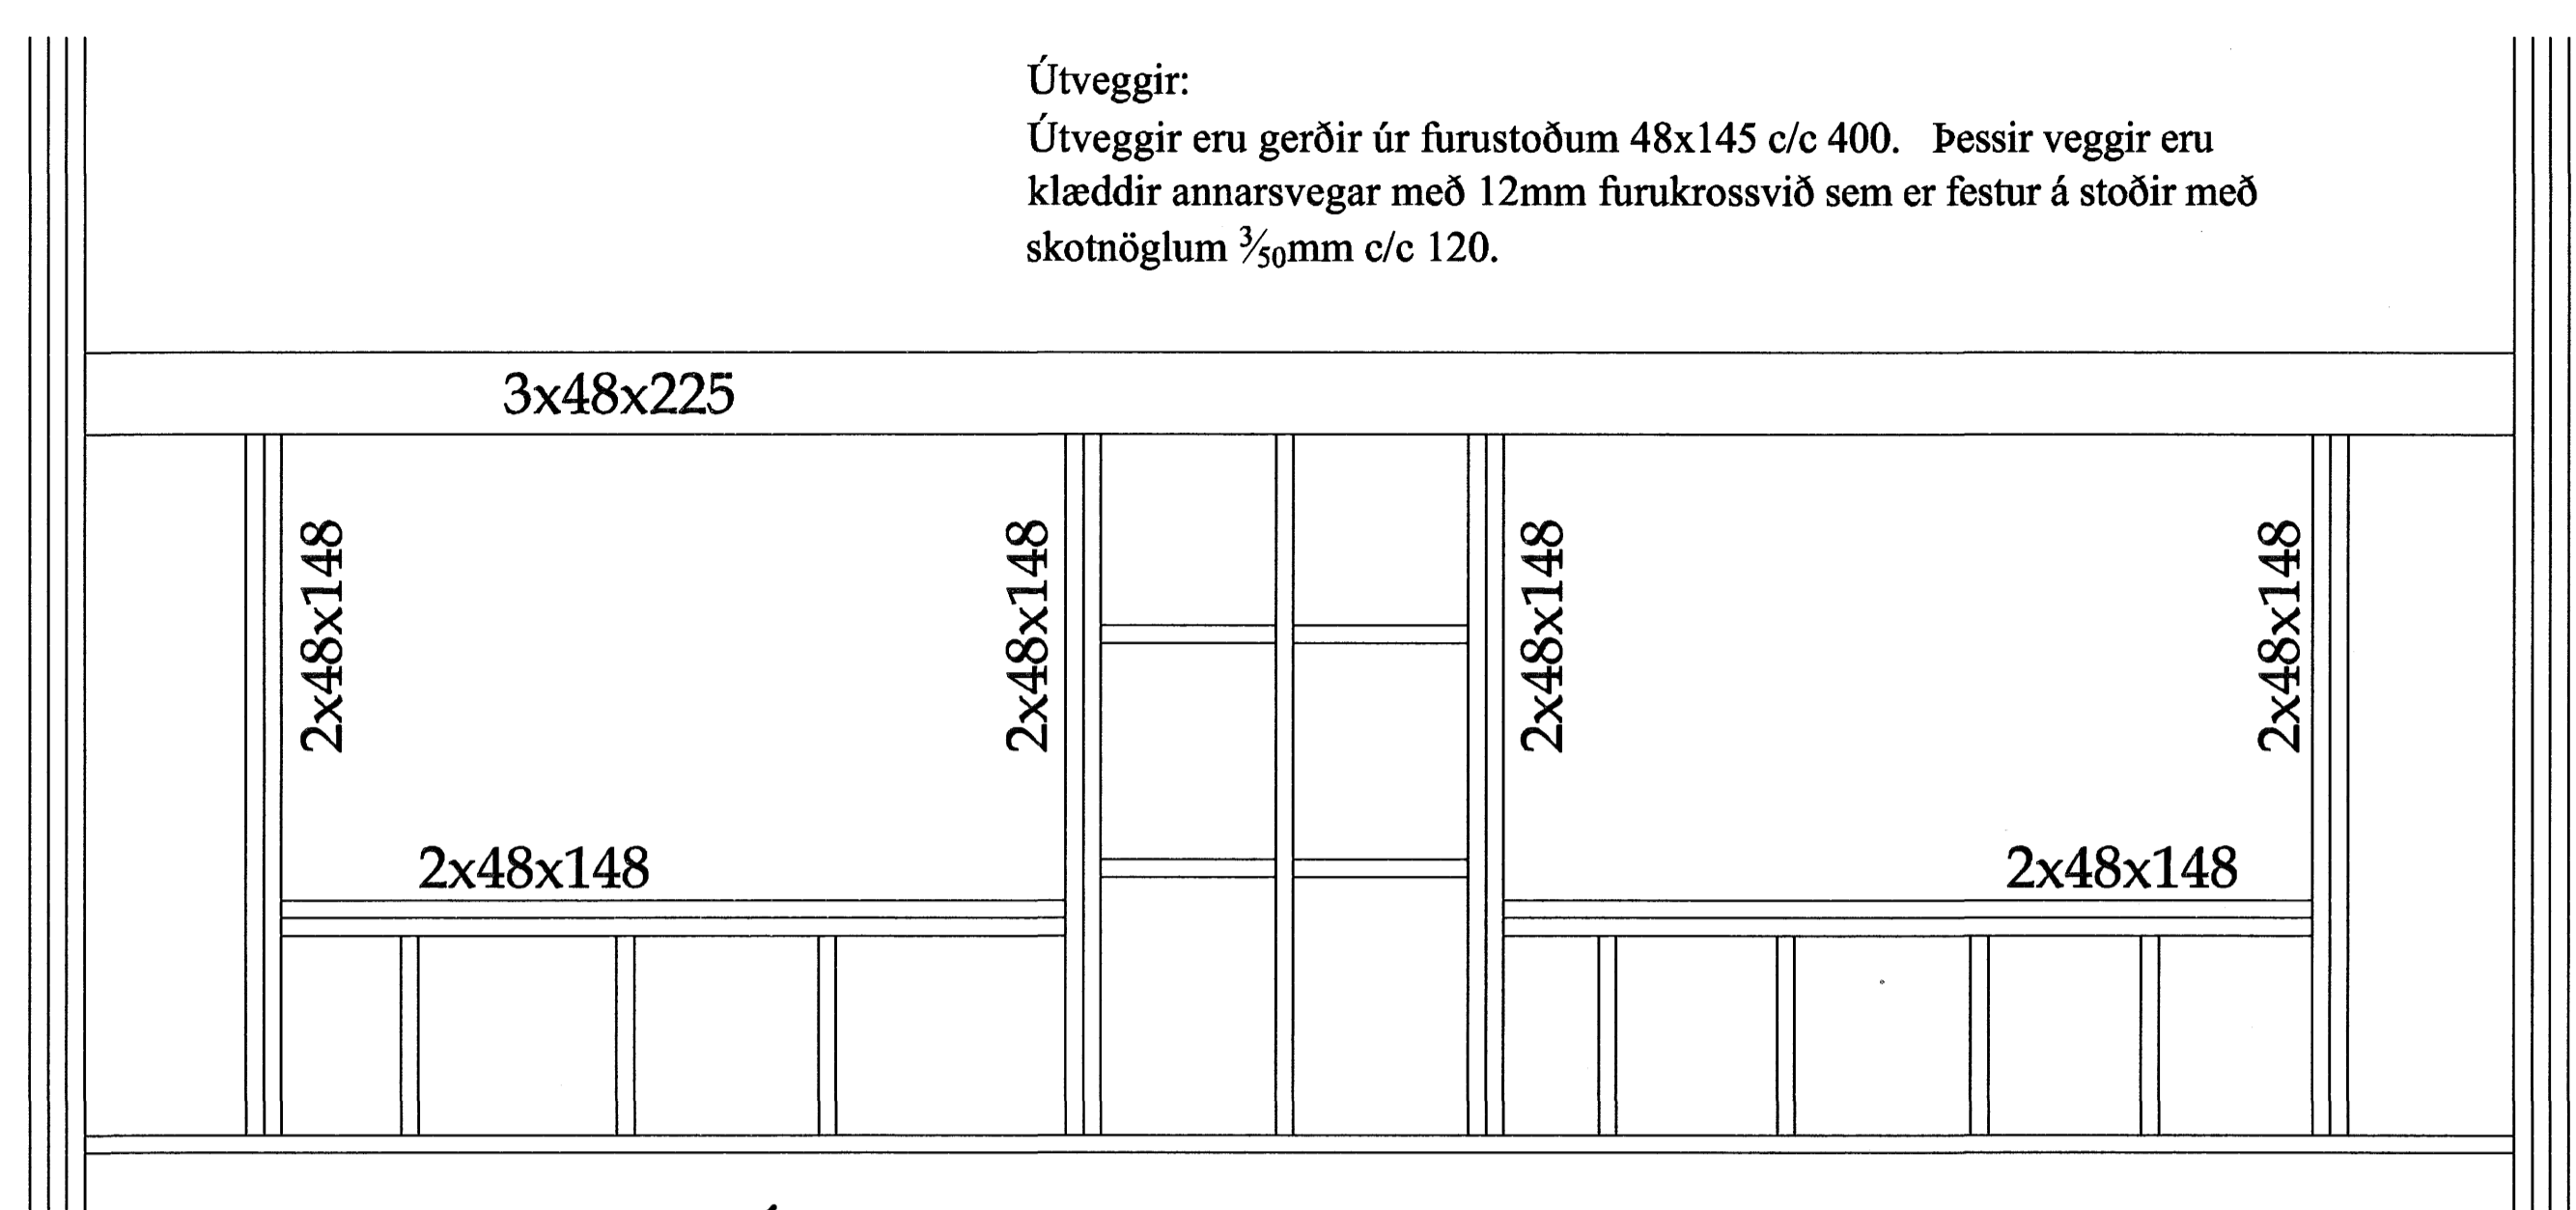


Snið F mk. 1:10

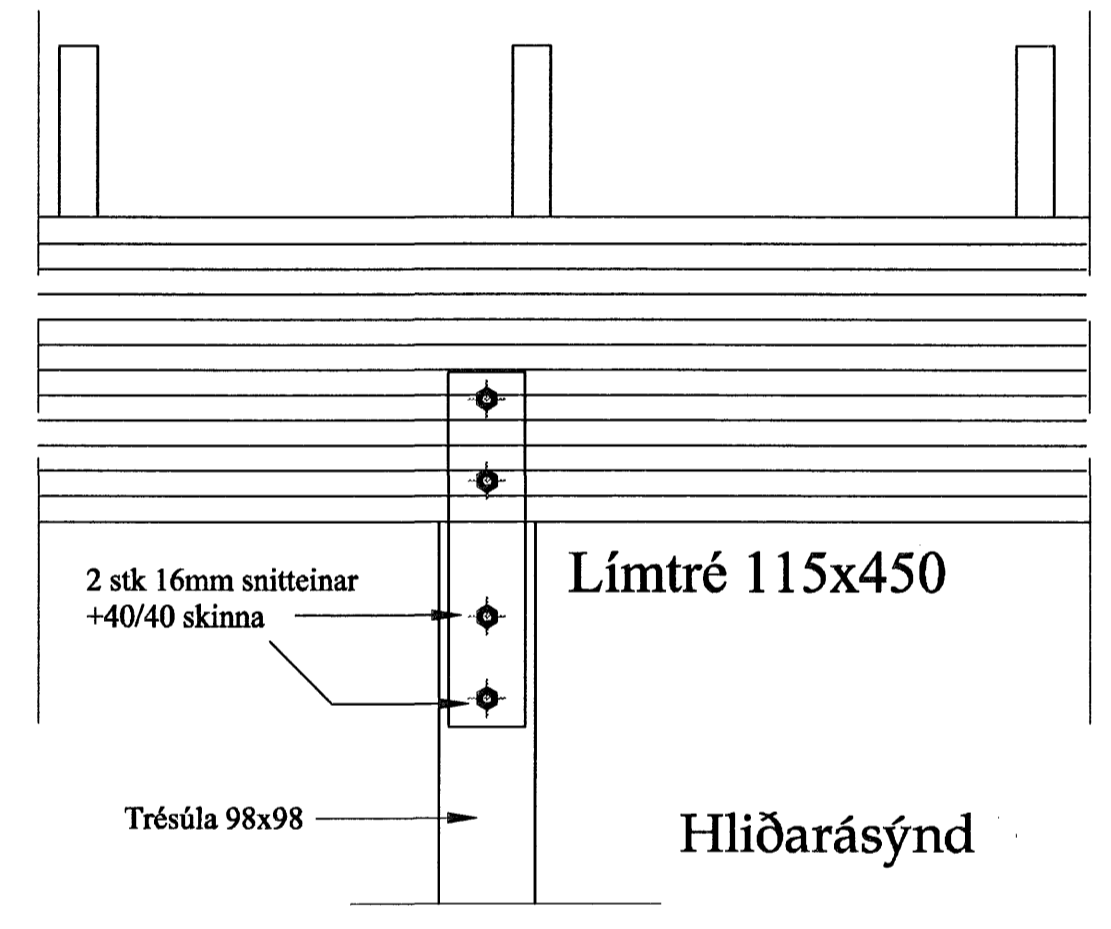

Ásýnd á vegg G

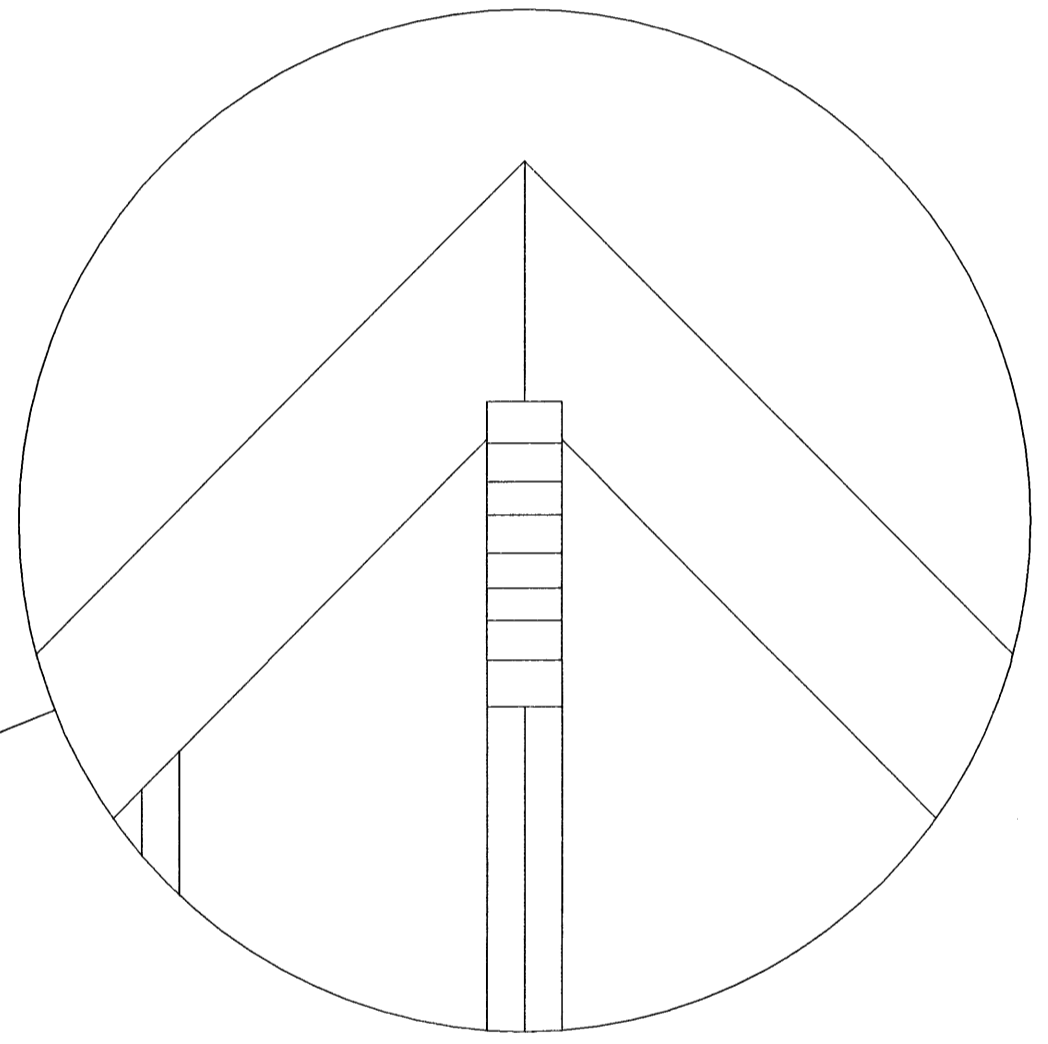


Hliðarásýnd


Útveggjagrindur og skilgreindir innveggir eru klæddar að utan með 13mm furukrossvið negldur niður með 3x45mm saum (æskilegt að nota skotsaum) c/c 150mm. Ath að hafa alltaf samskeyti á stoð.

Efni í útveggjagrindum er 48x148 styrkleikaflokkaður burðarviður sé annars ekki getið. Mesta millibil á milli stoða er 450mm en 1000 mm milli lausholta. Almenn er grindum fest saman með tréskrúfum 6x120 stk. í hvern stoðarenda, að ofan og neðan.

ATH: VEGGJAGRINDUR ERU EKKI MÁLSETTAR EN MIÐAÐ ER VIÐ AÐ FARIÐ SÉ EFTIR TEIKNINGUM AÐALHÖNNUÐAR

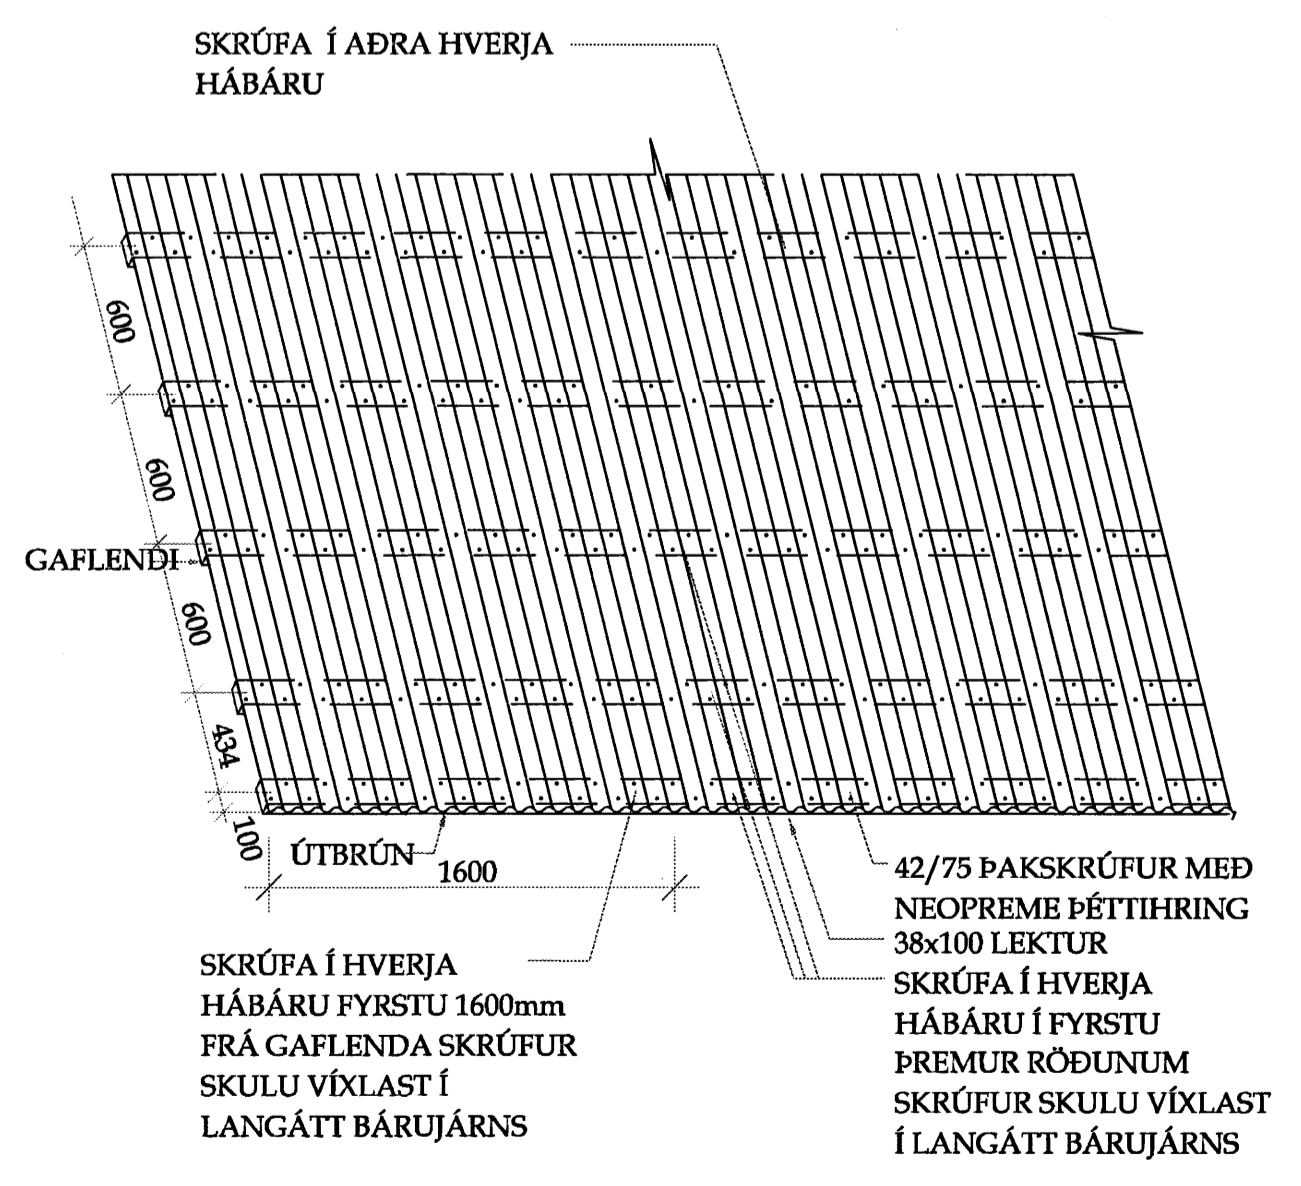

Negling þakstáls

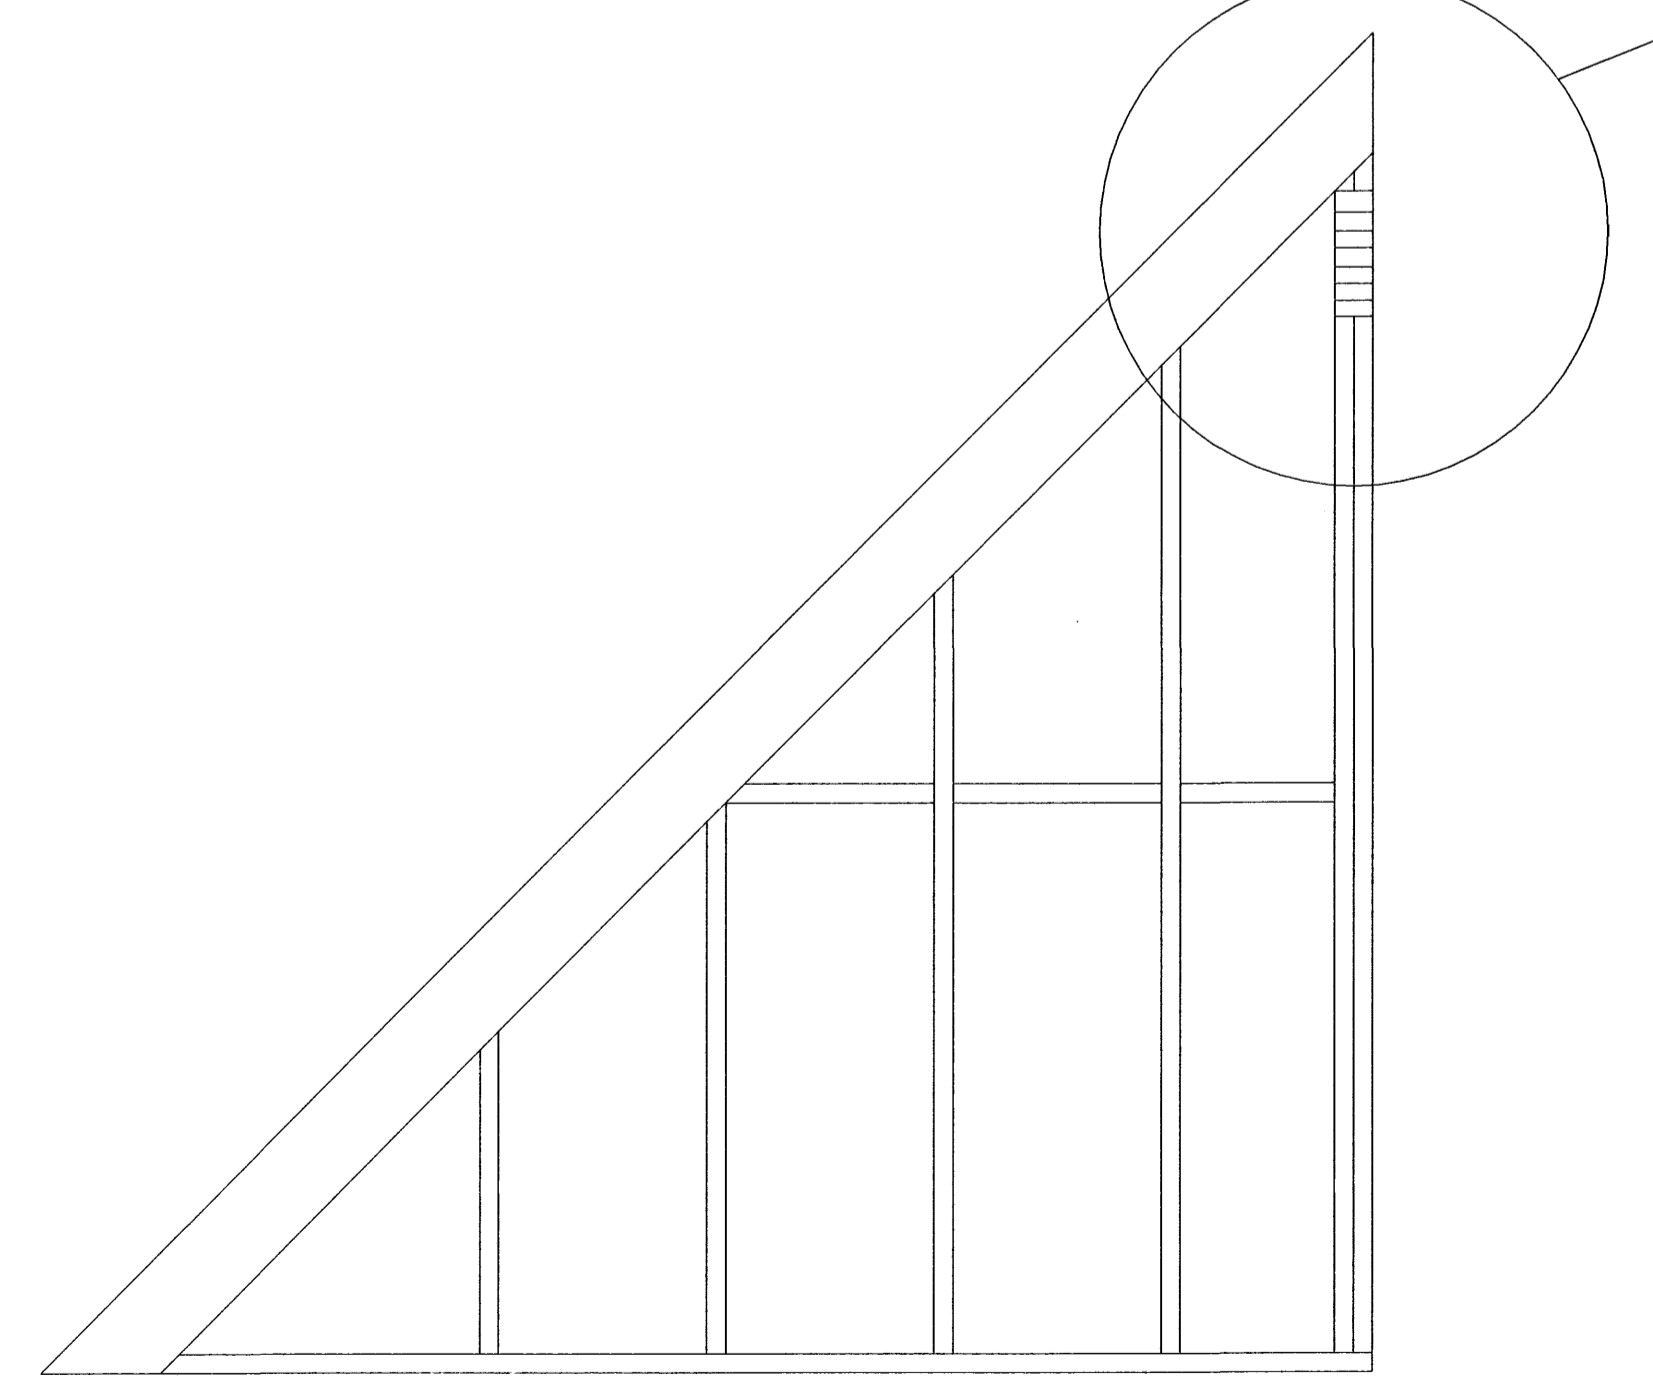

Veggur 01

Útveggir:
 Útveggir eru gerðir úr furustoðum 48x145 c/c 400. Þessir veggir eru klæddir annarsvegar með 12mm furukrossvið sem er festur á stoðir með skotnögglum 3/50mm c/c 120.

Samþykkt þann
 08 AUG. 2007
 Byggingfulltrúinn í Hafnarfirði
 F.h. Sigurbjartur Halldórsson

Breytingar:

Verkhuti:
 Þakdeili

Teikn nr.	Tölvu nr.	Verk. nr.
1-06		

Tilvisanir:
 Sjá teikn nr:

Verkefni:
SMYRLAURAUN 1

		Aðalhönnuður:
Tæknibjónusta ehf KT. 601200-2440 Hrífsateig 7 105 Reykjavík Sí: 5533700, 8997864, 5812304 Fax: 5533700 Netfang: iso@simnet.is		Dagsetning: 05-10-06
Áritun hönnuðar (teikning þess er ógild án áritunar hönnuðar) Nafn: <i>Sæmundur Óskarsson</i> Kennit: KT. 180160-3109		Mælikvarðar: 1:50, 1:20
Áritun aðalhönnuðar samkv. byggingareglugerð Nafn: <i>Kári Elirsson</i> Kennit: Kári Elirsson - Þríklettur FAL - kt. 070385-4050		Teiknað af: Sæma
Hannað: <i>Sæmundur Óskarsson</i> Byggingateknifráðingur		Reiknað af: Sæma